




**SECTIUNE B-B**

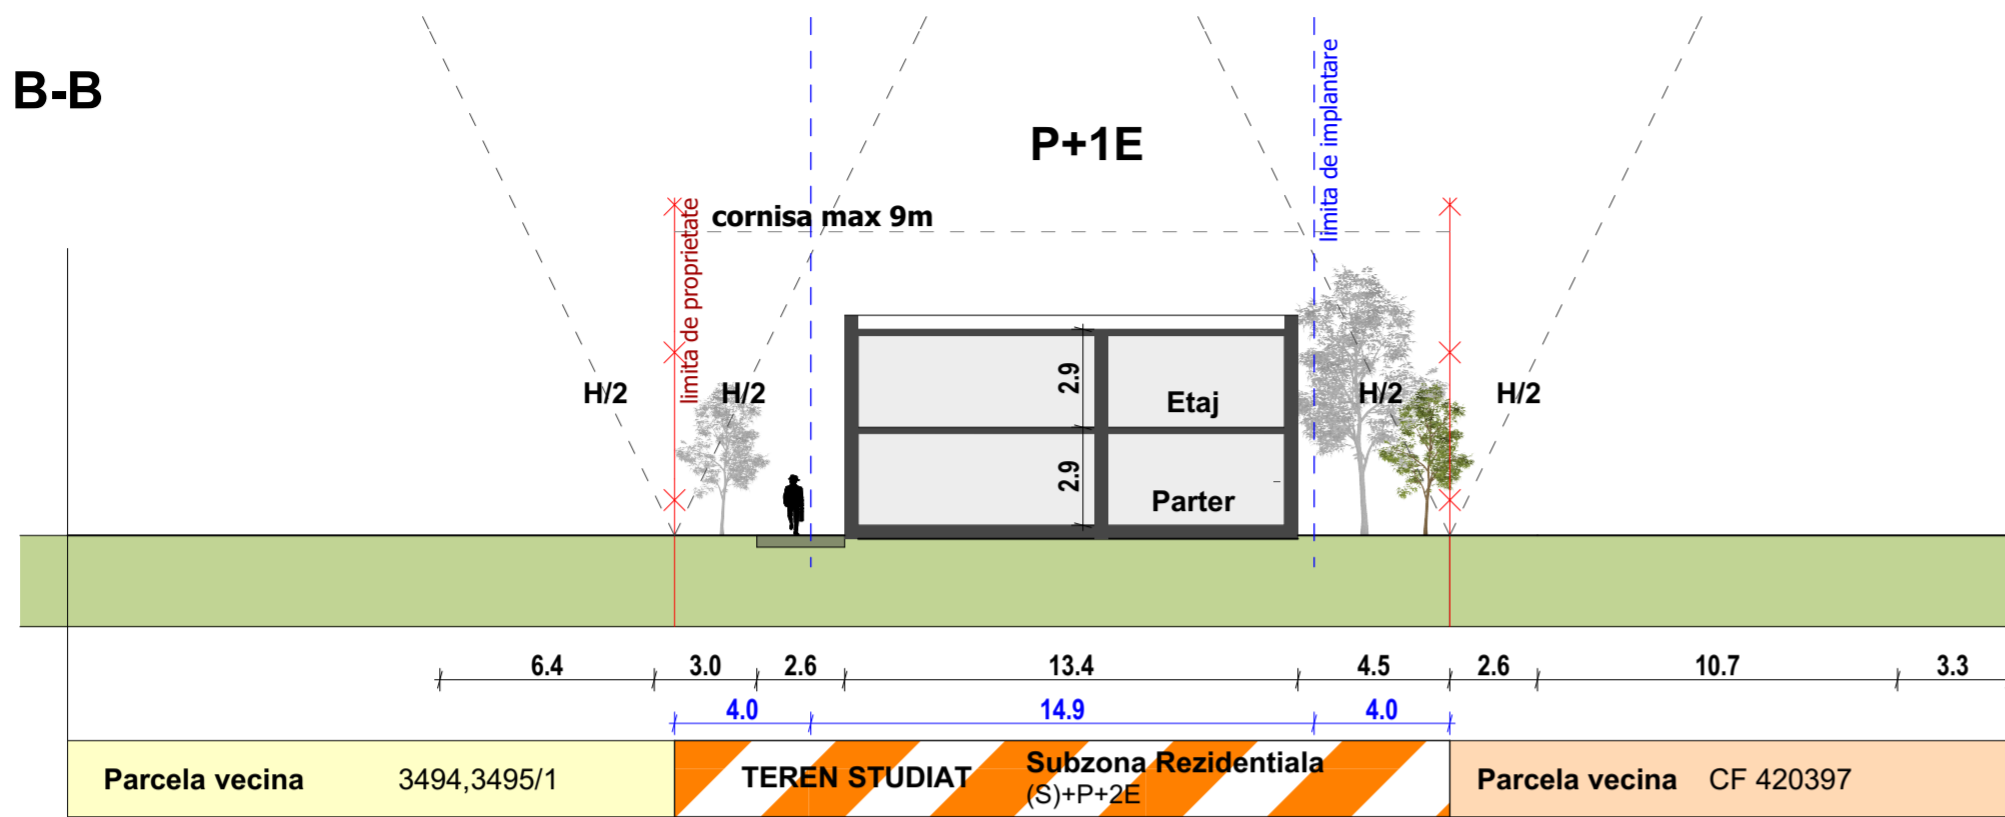

**SECTIUNE A-A**

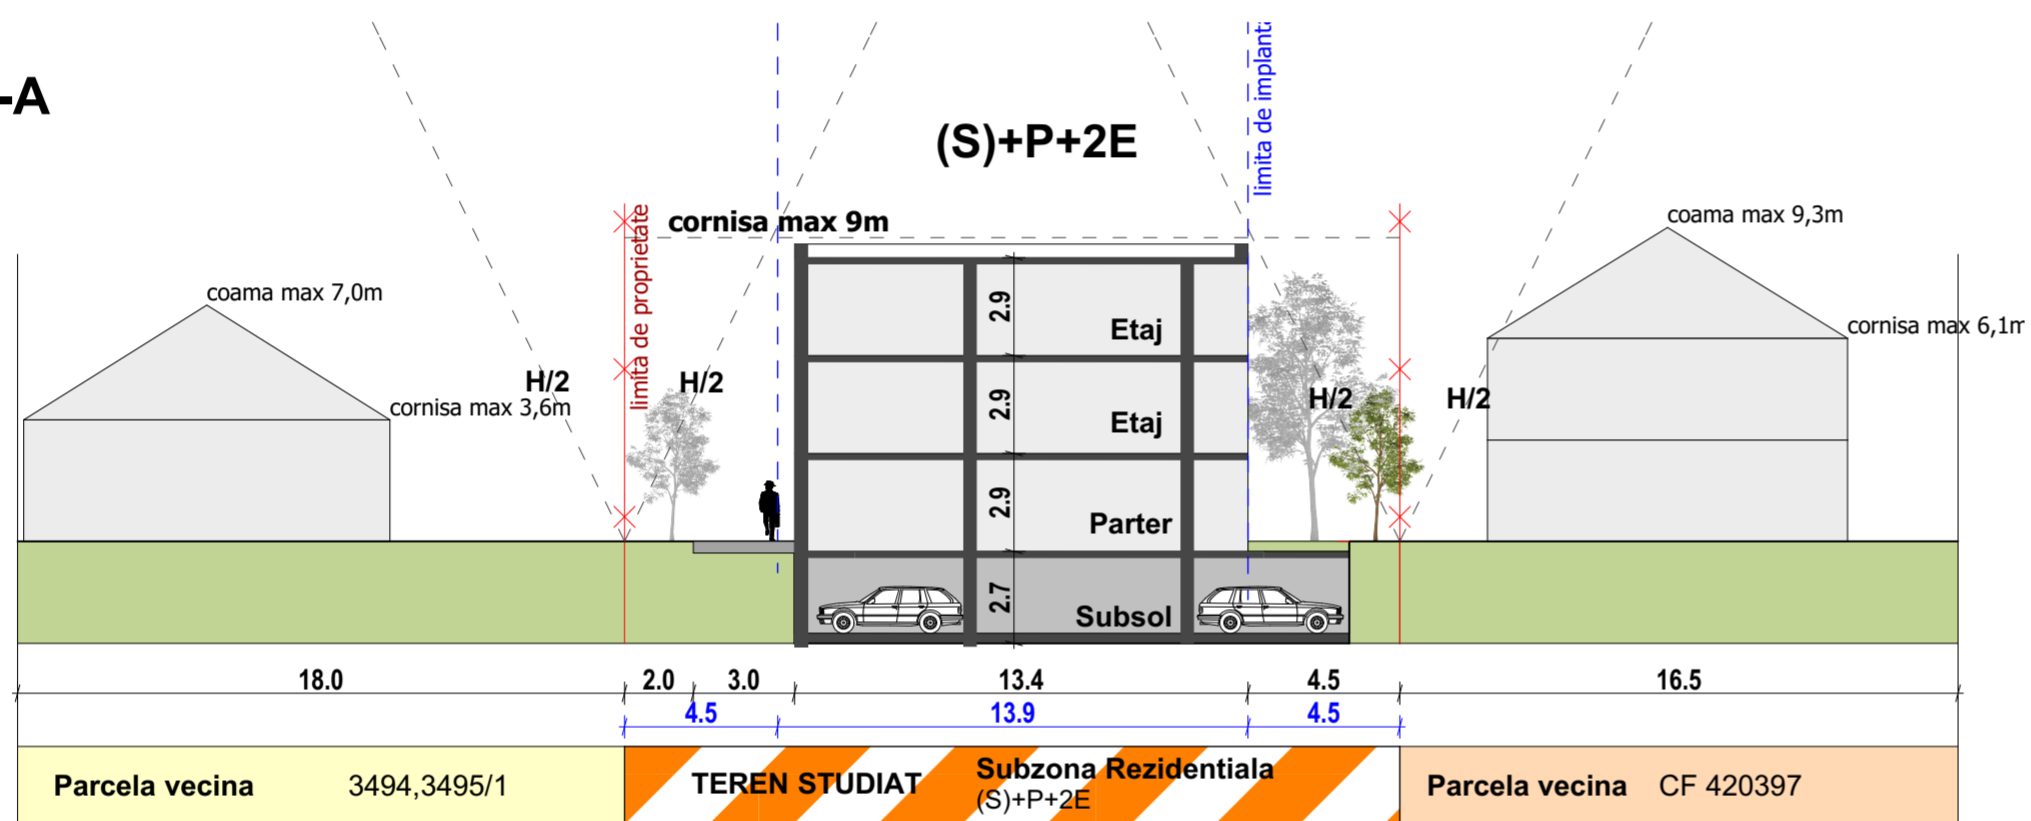

**SECTIUNE 1-1**

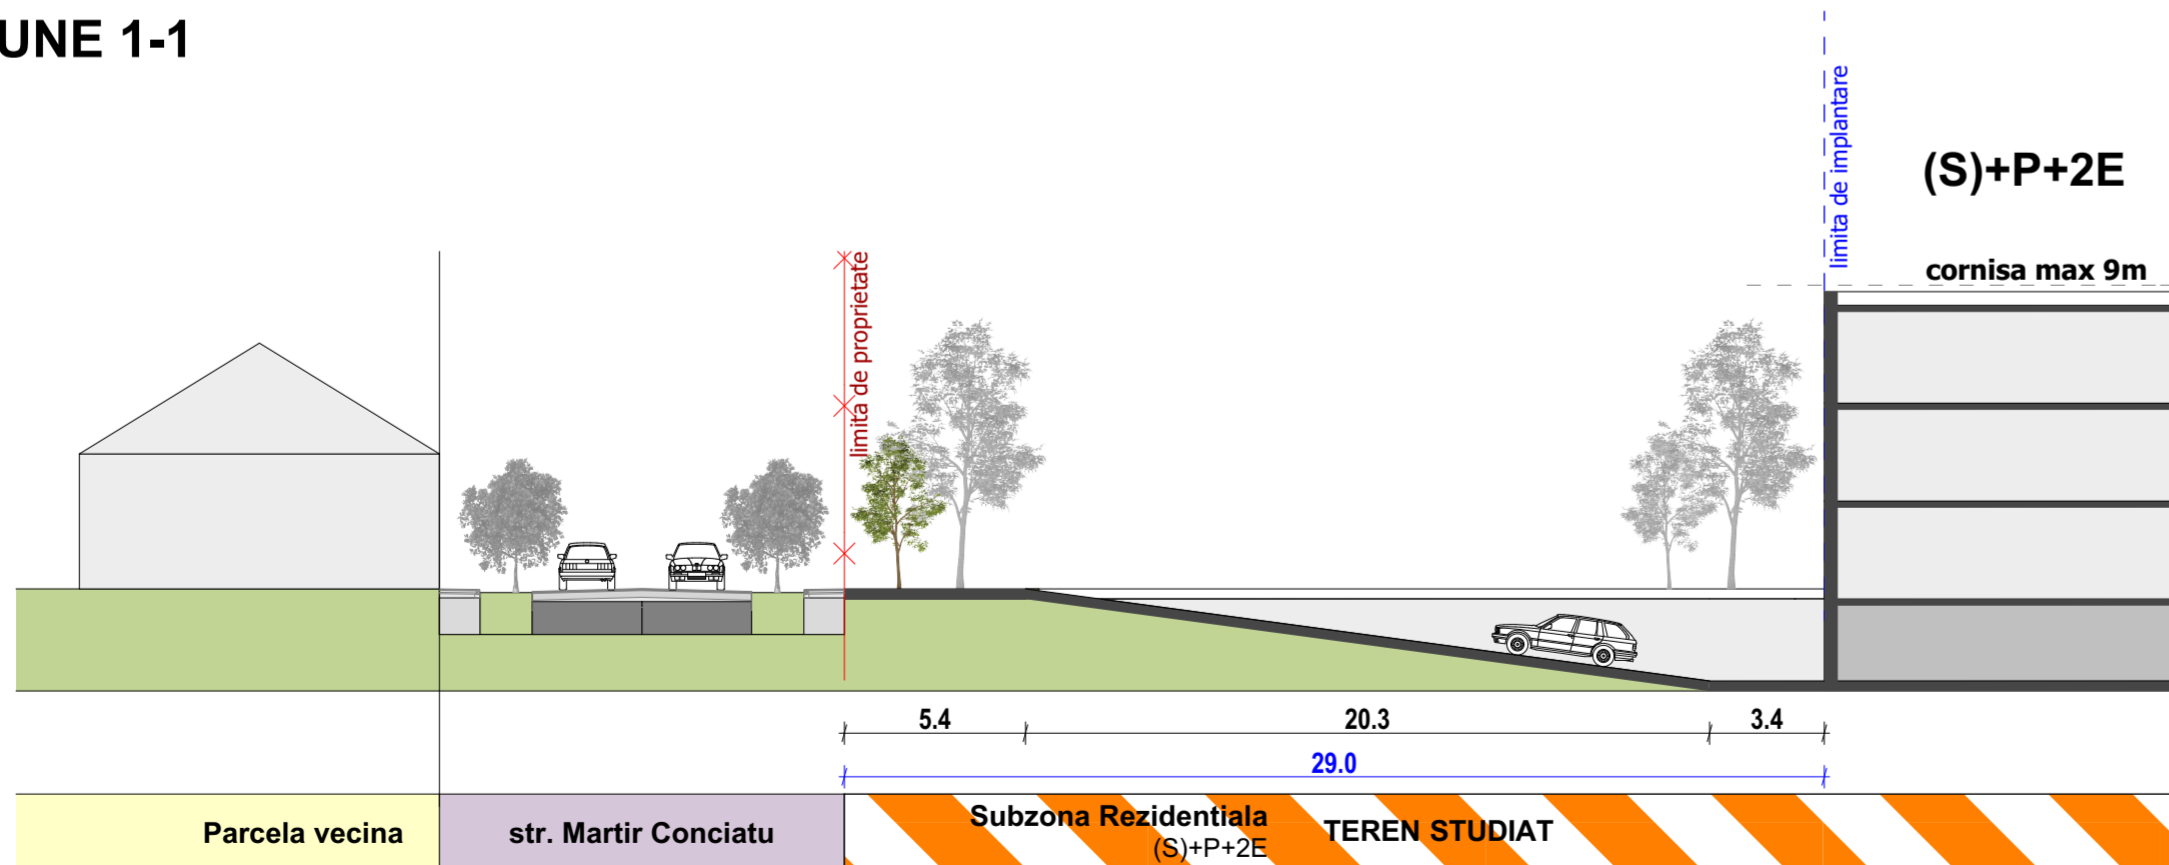


**SUBSOL**

**Subzona Rezidentiala**  
 POT max= 35%  
 CUT max= 1,05  
 (S)+P+2E

**Propunere**  
 teren - 2713mp  
 Sc - 820mp  
 Scd - 2208mp

POT - 30,2%  
 CUT - 0.9

25 apartamente  
 30 parcari

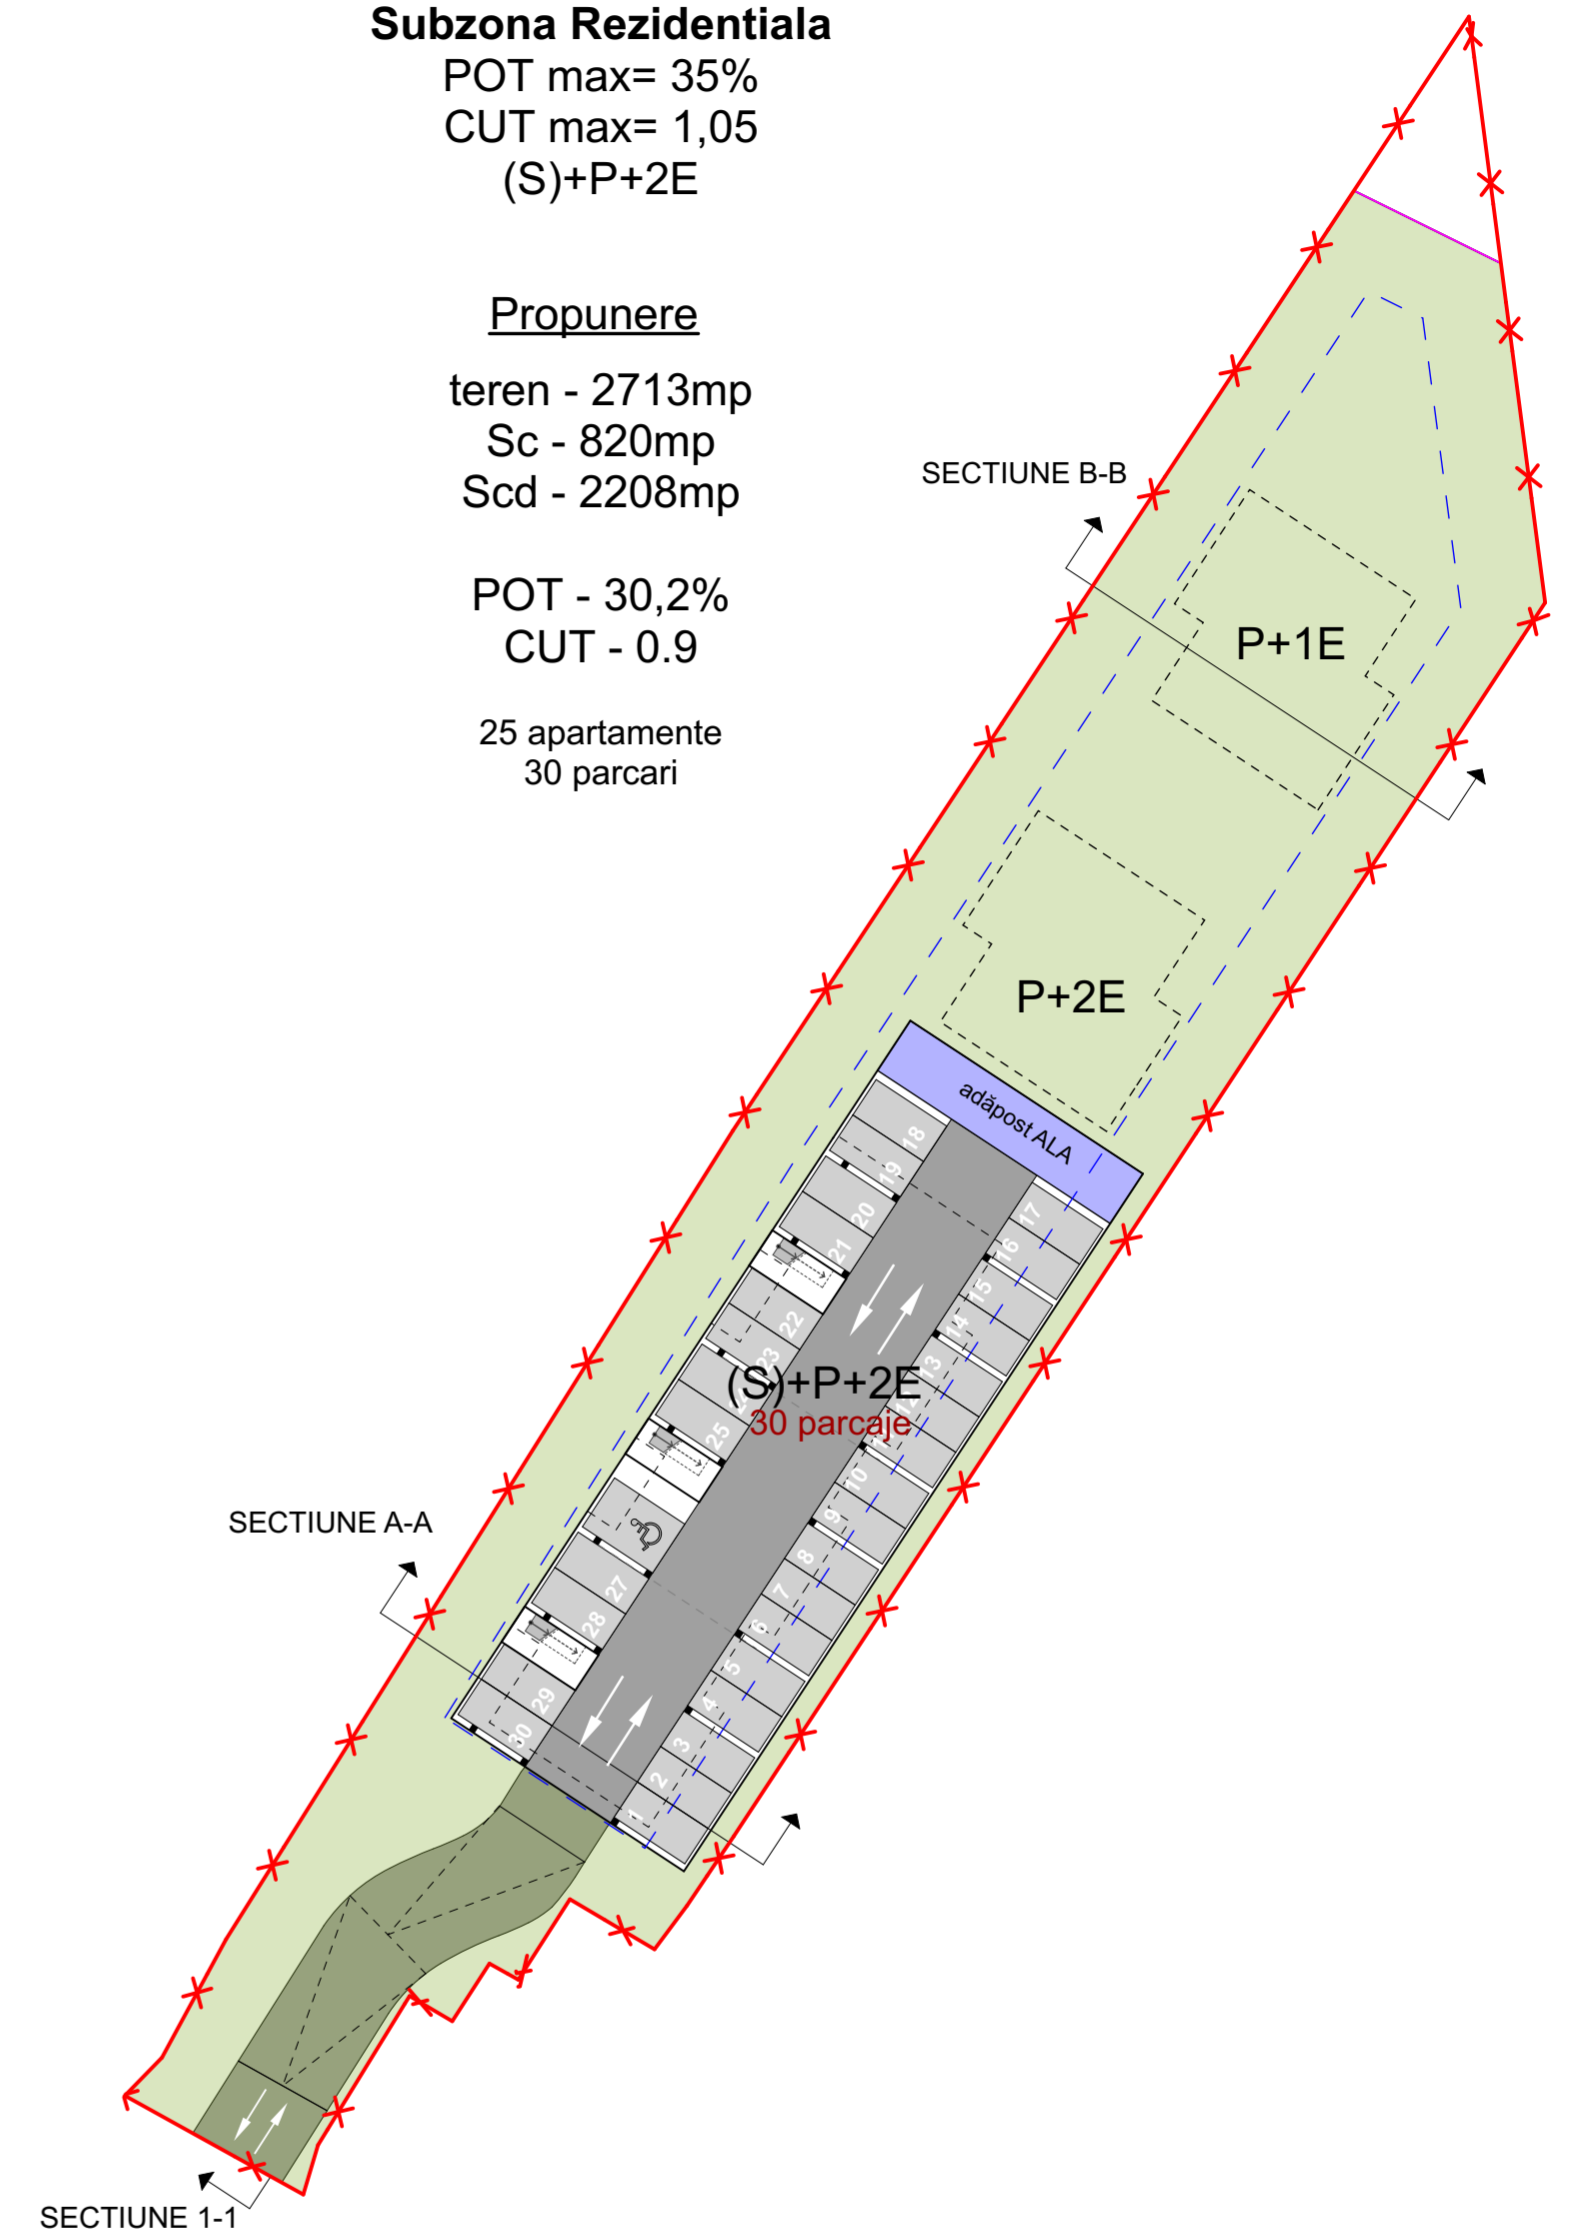

Specialist RUR:	arh. Georgeta Trimbistas	Denumire proiect:	P.U.Z. "ZONĂ REZIDENȚIALĂ"	Nr. pr.:	194/2022
Proiectant:	S.C. ARHITECT TRIMBIȚAȘ S.R.L. Timișoara, tel. +4-0744698012 tel./fax: +4 (0256) 432212	Denumire proiect:	P.U.Z. "ZONĂ REZIDENȚIALĂ"	Faza:	PUZ
Beneficiar:	BODNARESCU FLORIN	Scara:		Denumire planșă:	Sectiuni si Parcaje
Sef proiect:	arh. Georgeta Trimbistas	Data:	21/06/2022	Nr. pl.:	U6
Proiectat:	arh. Tiron Andrei				
Desenat:	arh. Tiron Andrei				
Verificat:	arh. Alina Narita				