


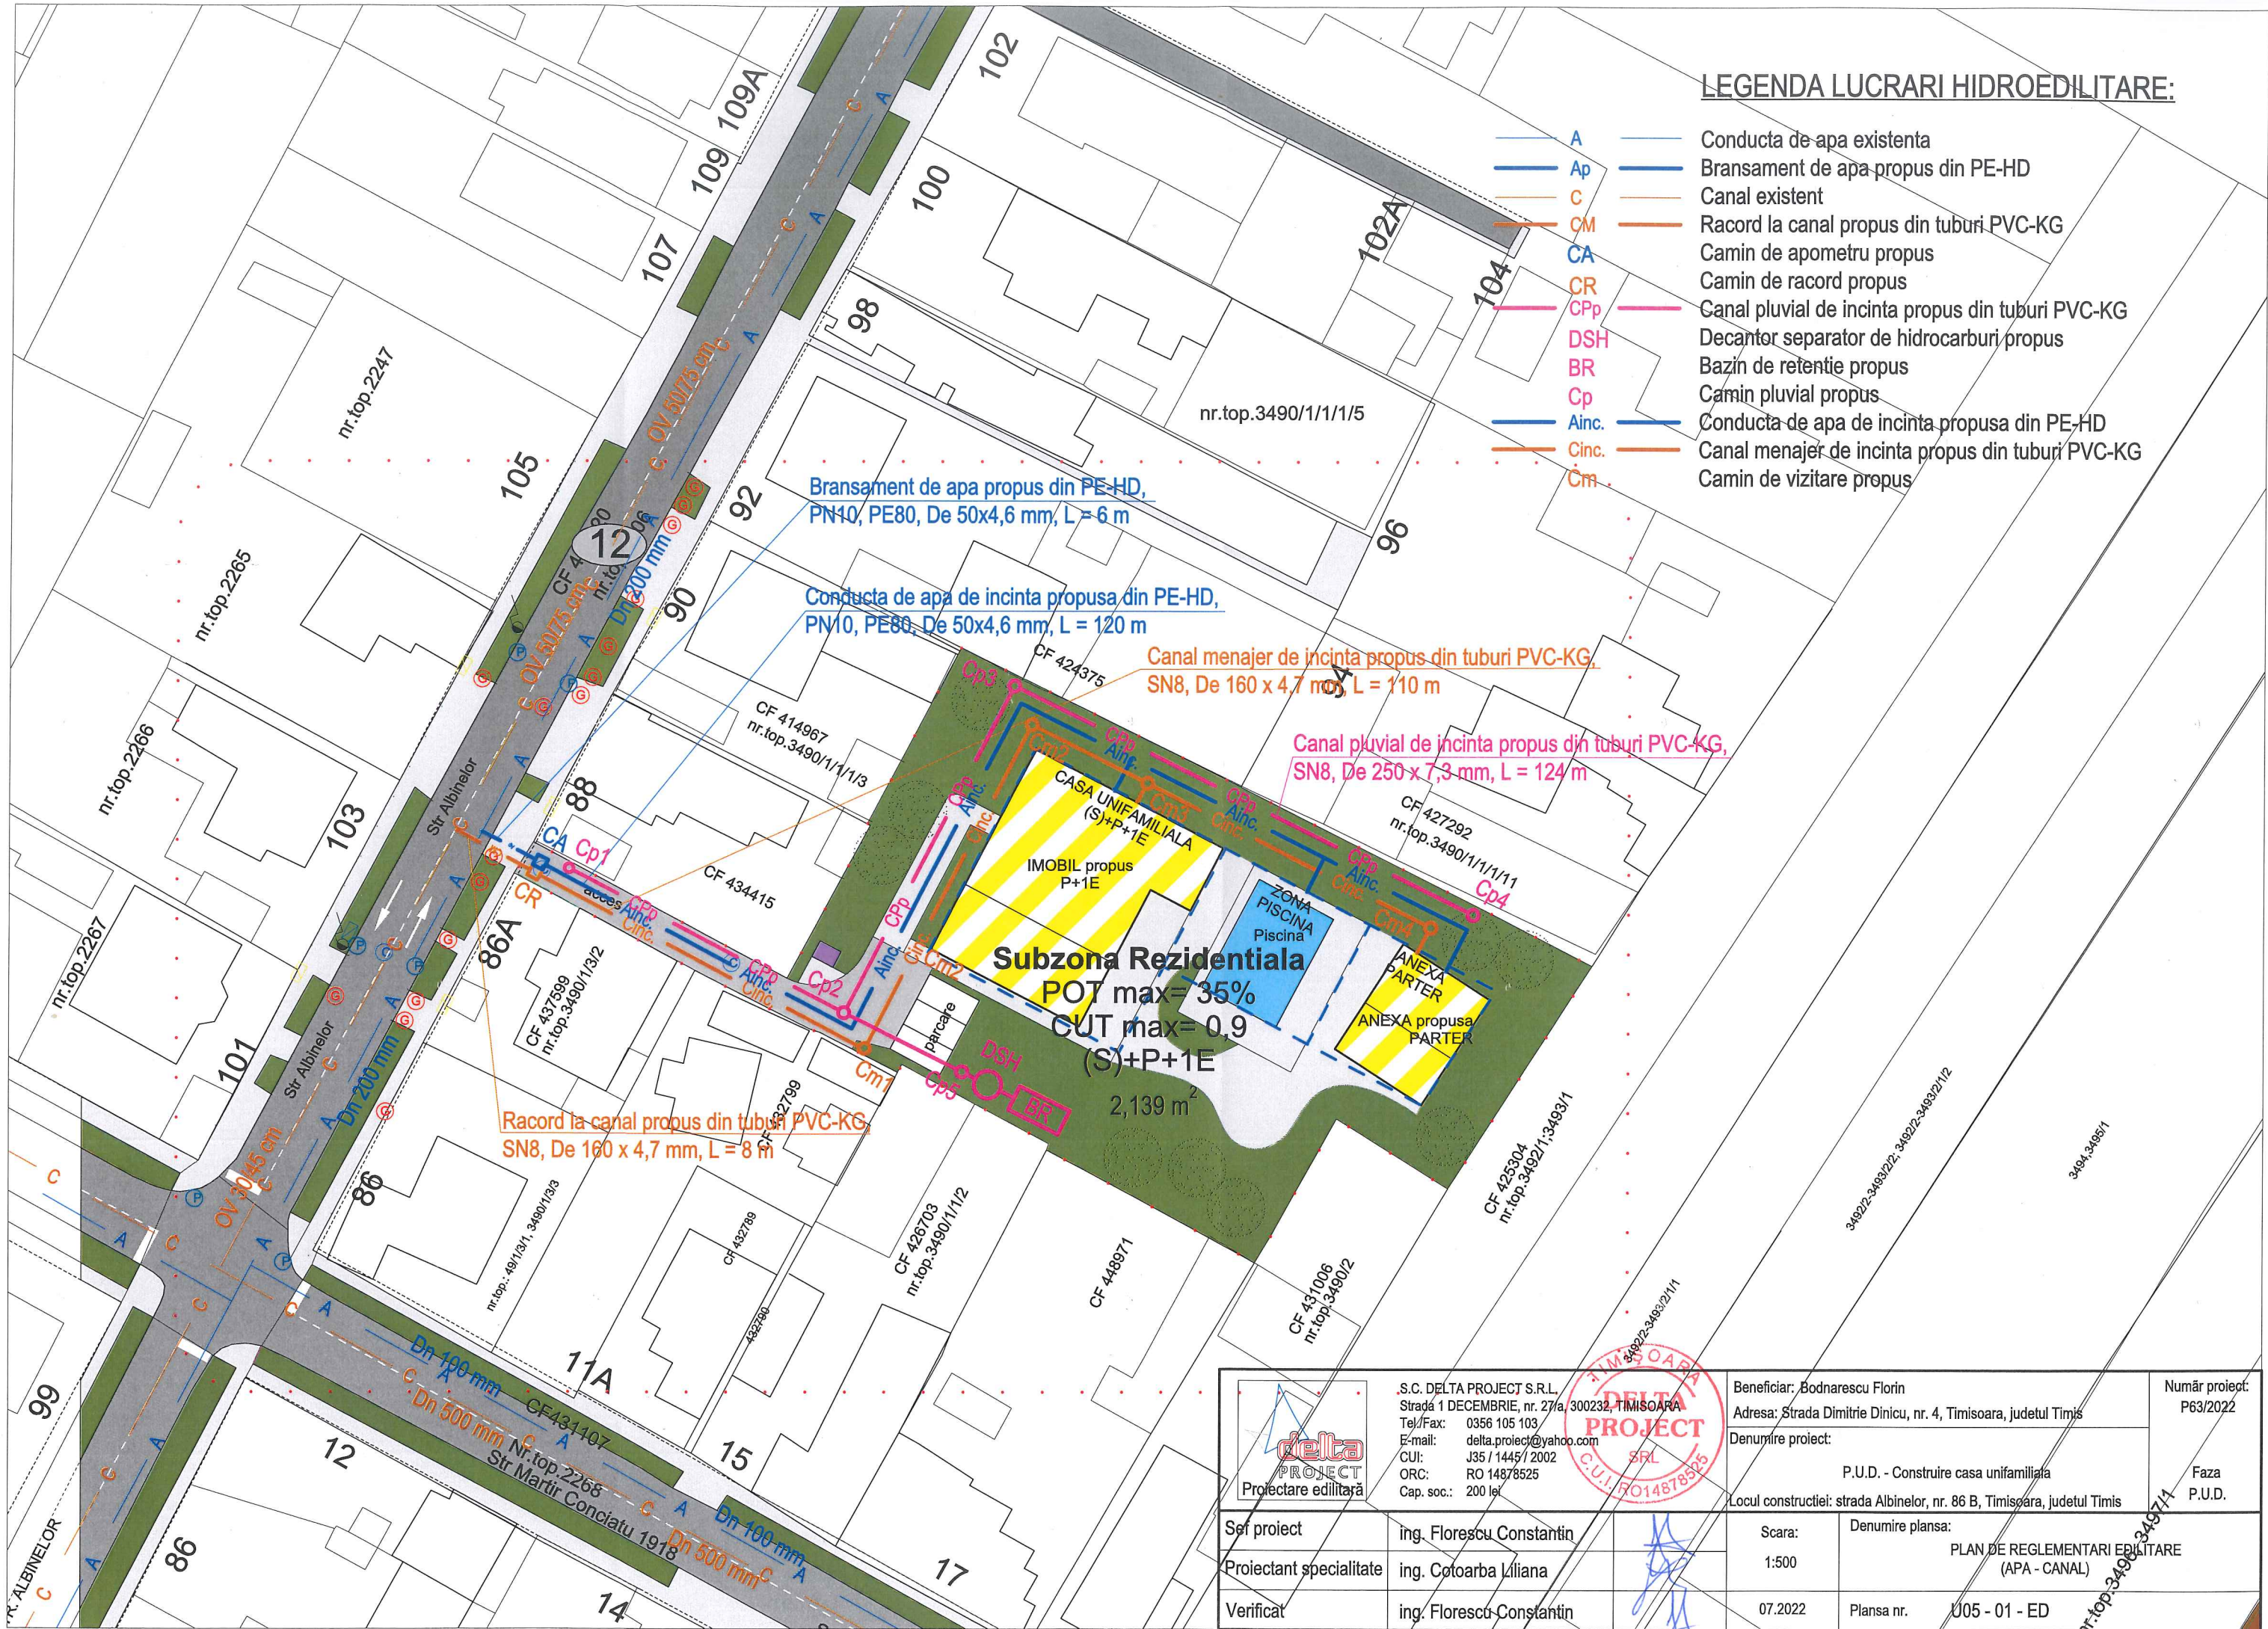

LEGENDA LUCRARI HIDROEDILITARE:

- A — Conducta de apa existenta
- Ap — Bransament de apa propus din PE-HD
- C — Canal existent
- CM — Racord la canal propus din tuburi PVC-KG
- CA — Camin de apometru propus
- CR — Camin de racord propus
- CPp — Canal pluvial de incinta propus din tuburi PVC-KG
- DSH — Decanter separator de hidrocarburi propus
- BR — Bazin de retentie propus
- Cp — Camin pluvial propus
- Ainc. — Conducta de apa de incinta propusa din PE-HD
- Cinc. — Canal menajer de incinta propus din tuburi PVC-KG
- Cm. — Camin de vizitare propus



 S.C. DELTA PROJECT S.R.L. Strada 1 DECEMBRIE, nr. 27/a, 300232, TIMISOARA Tel/Fax: 0356 105 103 E-mail: delta.proiect@yahoo.com CUI: J35 / 1445 / 2002 ORC: RO 14878525 Cap. soc.: 200 lei		Beneficiar: Bodnarescu Florin	Numar proiect: P63/2022
		Adresa: Strada Dimitrie Dinicu, nr. 4, Timisoara, judetul Timis	Faza P.U.D.
Ser proiect: ing. Florescu Constantin Proiectant specialitate: ing. Cotoarba Liliana Verificat: ing. Florescu Constantin	Scara: 1:500 Denumire plansa: PLAN DE REGLEMENTARI EDILITARE (APA - CANAL) Plansa nr.: U05 - 01 - ED	Denumire proiect: P.U.D. - Construire casa unifamiliala Locul constructiei: strada Albinelor, nr. 86 B, Timisoara, judetul Timis	