P.U.Z. - Locuinte colective si servicii

Calea Aradului, CF nr 453275, Timișoara

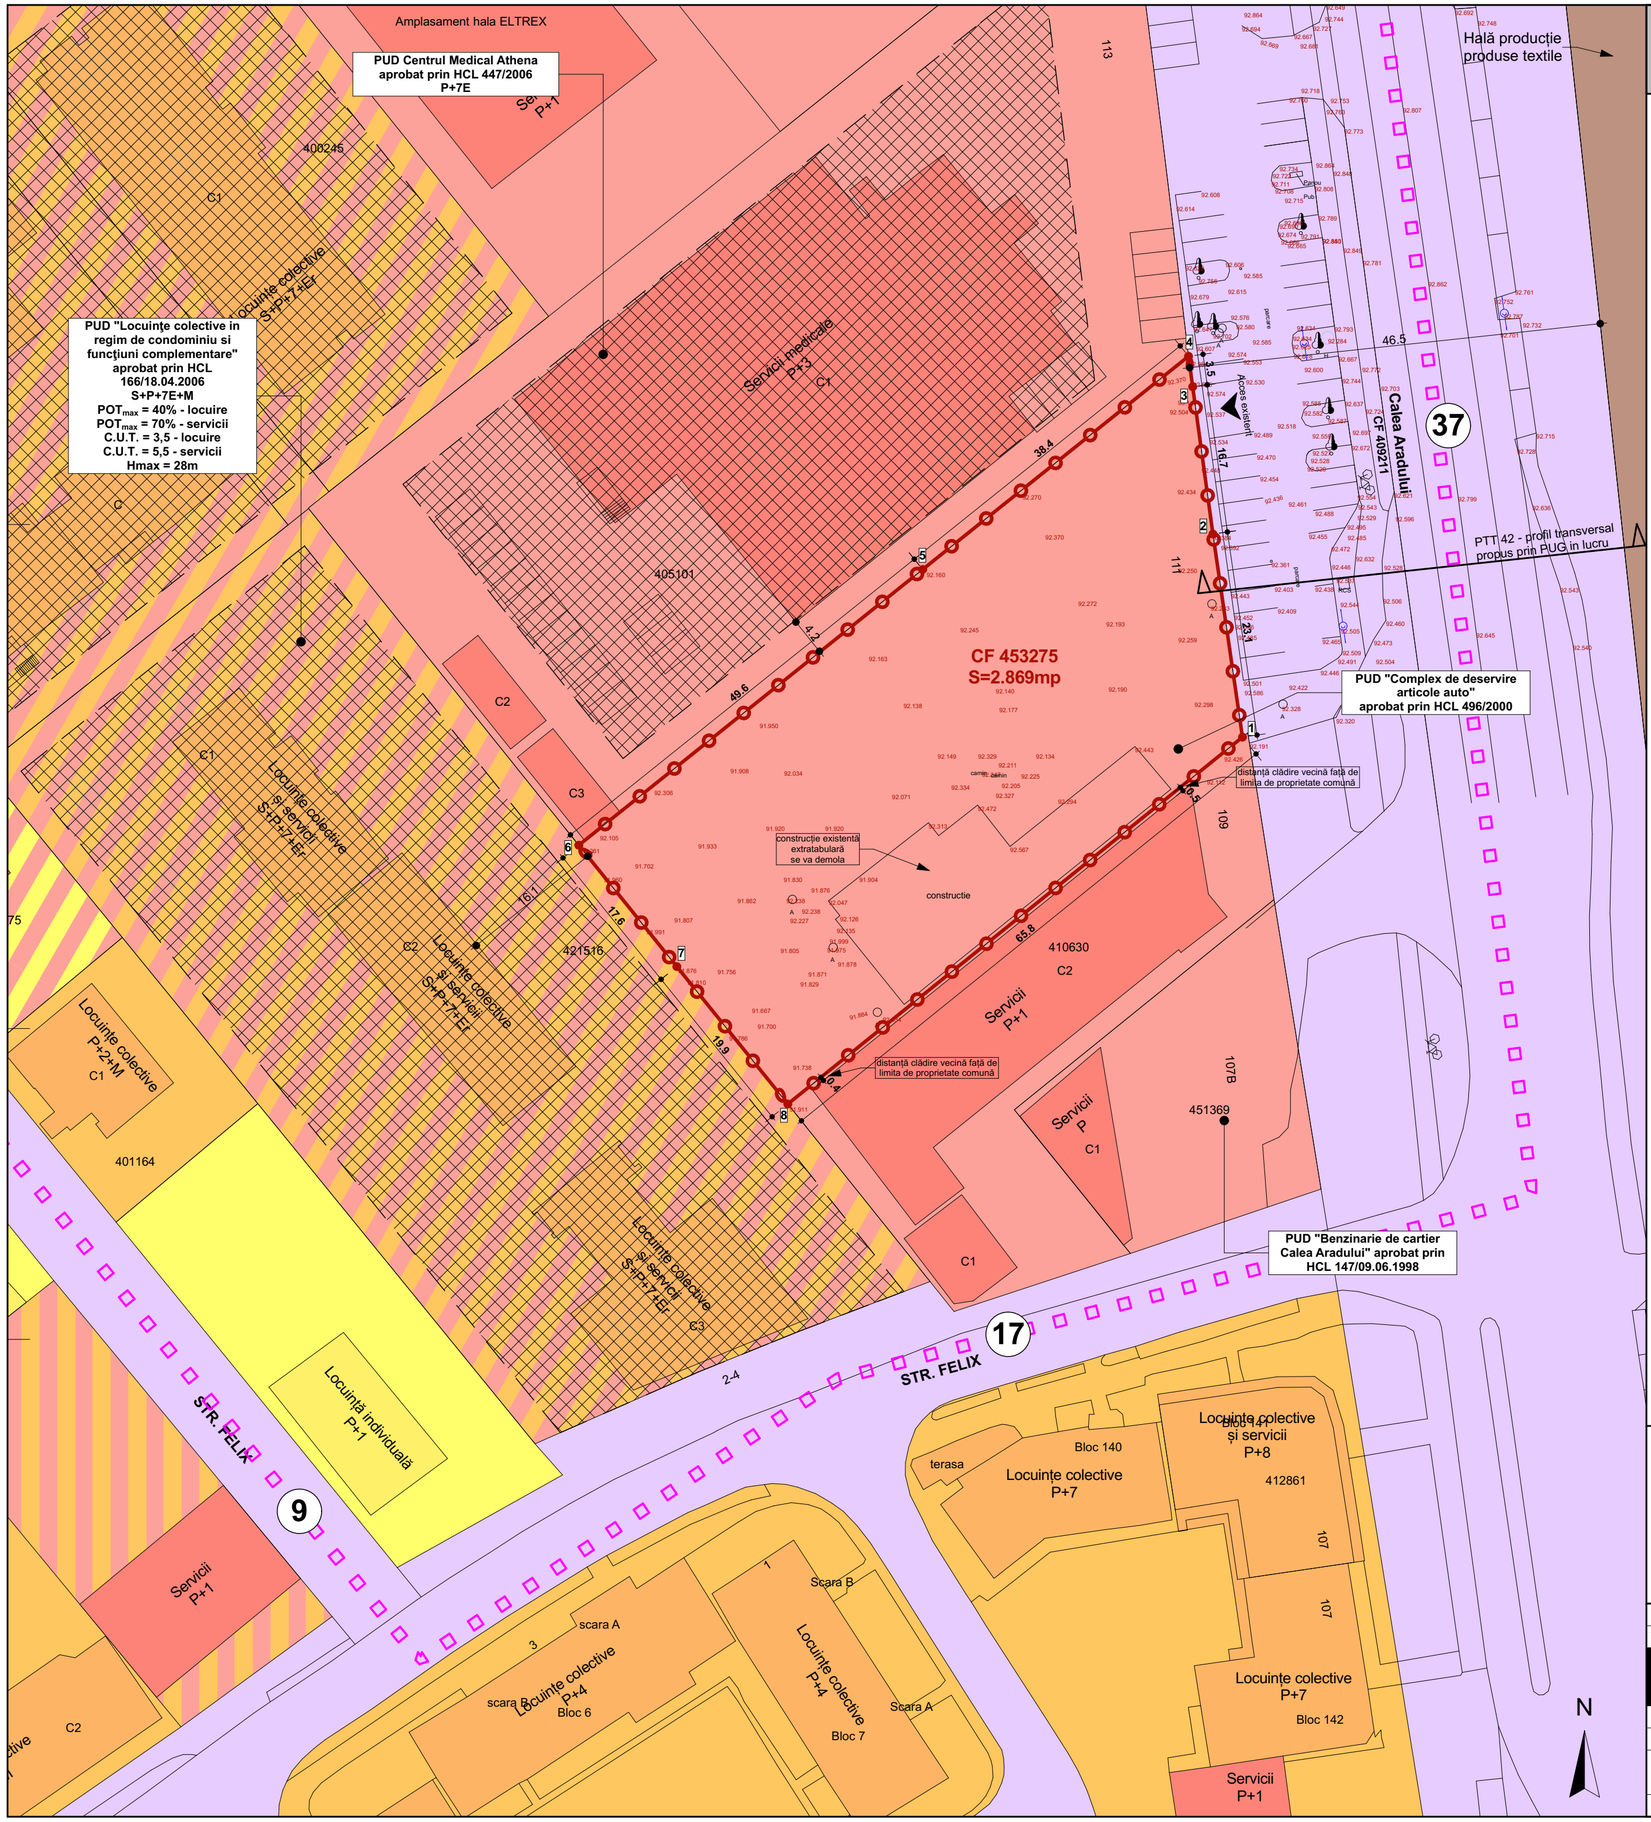

LEGENDĂ

DELIMITĂRI ȘI SIMBOLURI

- Limită zonă studiată
- Limite imobile conform ridicării topografice
- Limită de proprietate a terenului ce face obiectul P.U.Z.
- (16) Profil de drum existent/propus

ZONIFICARE EXISTENT

- Locuințe individuale
- Locuințe colective
- Zonă servicii
- Locuințe colective și servicii
- Zonă clădiri industriale/depozitare
- Zonă căi de circulație rutieră și amenajări aferente
- Zonă căi de circulație rutieră și amenajări aferente propuse prin documentații de urbanism aprobate

Extras PUG in lucru - profile transversale
PTT 42 - lățime 37m

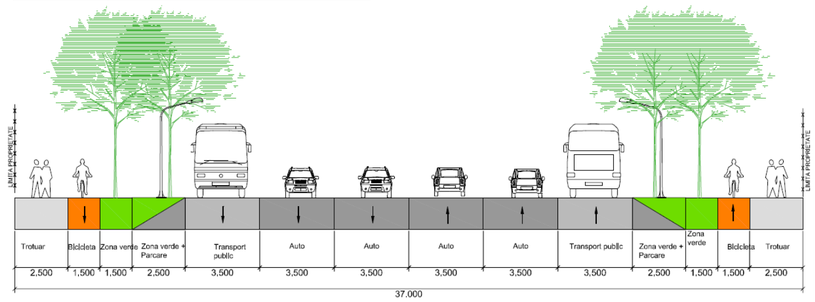

Extras PUG aprobat - UTR 20

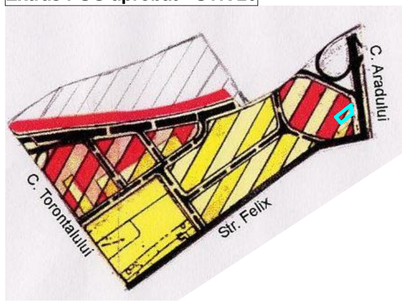

Specialist R.U.R.	arh. Răzvan Negrișanu			
Verificator/expert	Nume	Semnătura	Cerința	Referat / Expertiza Nr. / Data

rd sign — studio de arhitectura

S.C. RD Sign S.R.L.
Timisoara, Str. Vulturilor nr. 14
Reg. Com. J35/4590/1992 C.U.I. 3981516
Tel. 40/0722624862
E-mail: studio@rdsign.ro

Beneficiar: **Heredea Ioana**
Amplasament: Calea Aradului, CF nr 453275, Timișoara
Proiect nr.: **349/PHA/21**

	Nume	Semnătura	Scara:	Denumire:	Faza:
Șef proiect	arh. Răzvan Negrișanu		**1:500**	**P.U.Z. - Locuinte colective si servicii**	**P.U.Z.**
Proiectat	arh. Daniela Negrișanu		Data:	Titlu planșă: **Plan situatie existenta**	Planșa nr.: U03
	arh. Paula Candroi				
Desenat	arh. Paula Candroi		**MAI 2022**		580x420