

P.U.Z. - Locuinte colective si servicii

Calea Aradului, CF nr 453275, Timișoara

LEGENDĂ



DELIMITĂRI ȘI SIMBOLURI

- Limită zonă studiată
- Limite imobile conform ridicării topografice
- Limită de proprietate a terenului ce face obiectul P.U.Z.
- Aliniament clădiri învecinate
- Acces auto și pietonal propus
- Profil de drum existent/propus

DESTINAȚIE

- Spații verzi amenajate propuse
- Dotări și servicii max. 2S+P+1E propuse
- Locuințe colective max. 2S+P+5E+Er propuse
- Platforme pentru depozitarea deșeurilor menajere
- Locuri de joacă pentru copii
- Circulație auto în interiorul parcelei propusă
- Zona de implantare a clădirilor 2S+P+1E propusă
- Zona de implantare a clădirilor 2S+P+5E+Er propusă

EXTRAS PUG IN LUCRU - profile transversale PTT 42 - lățime 37m

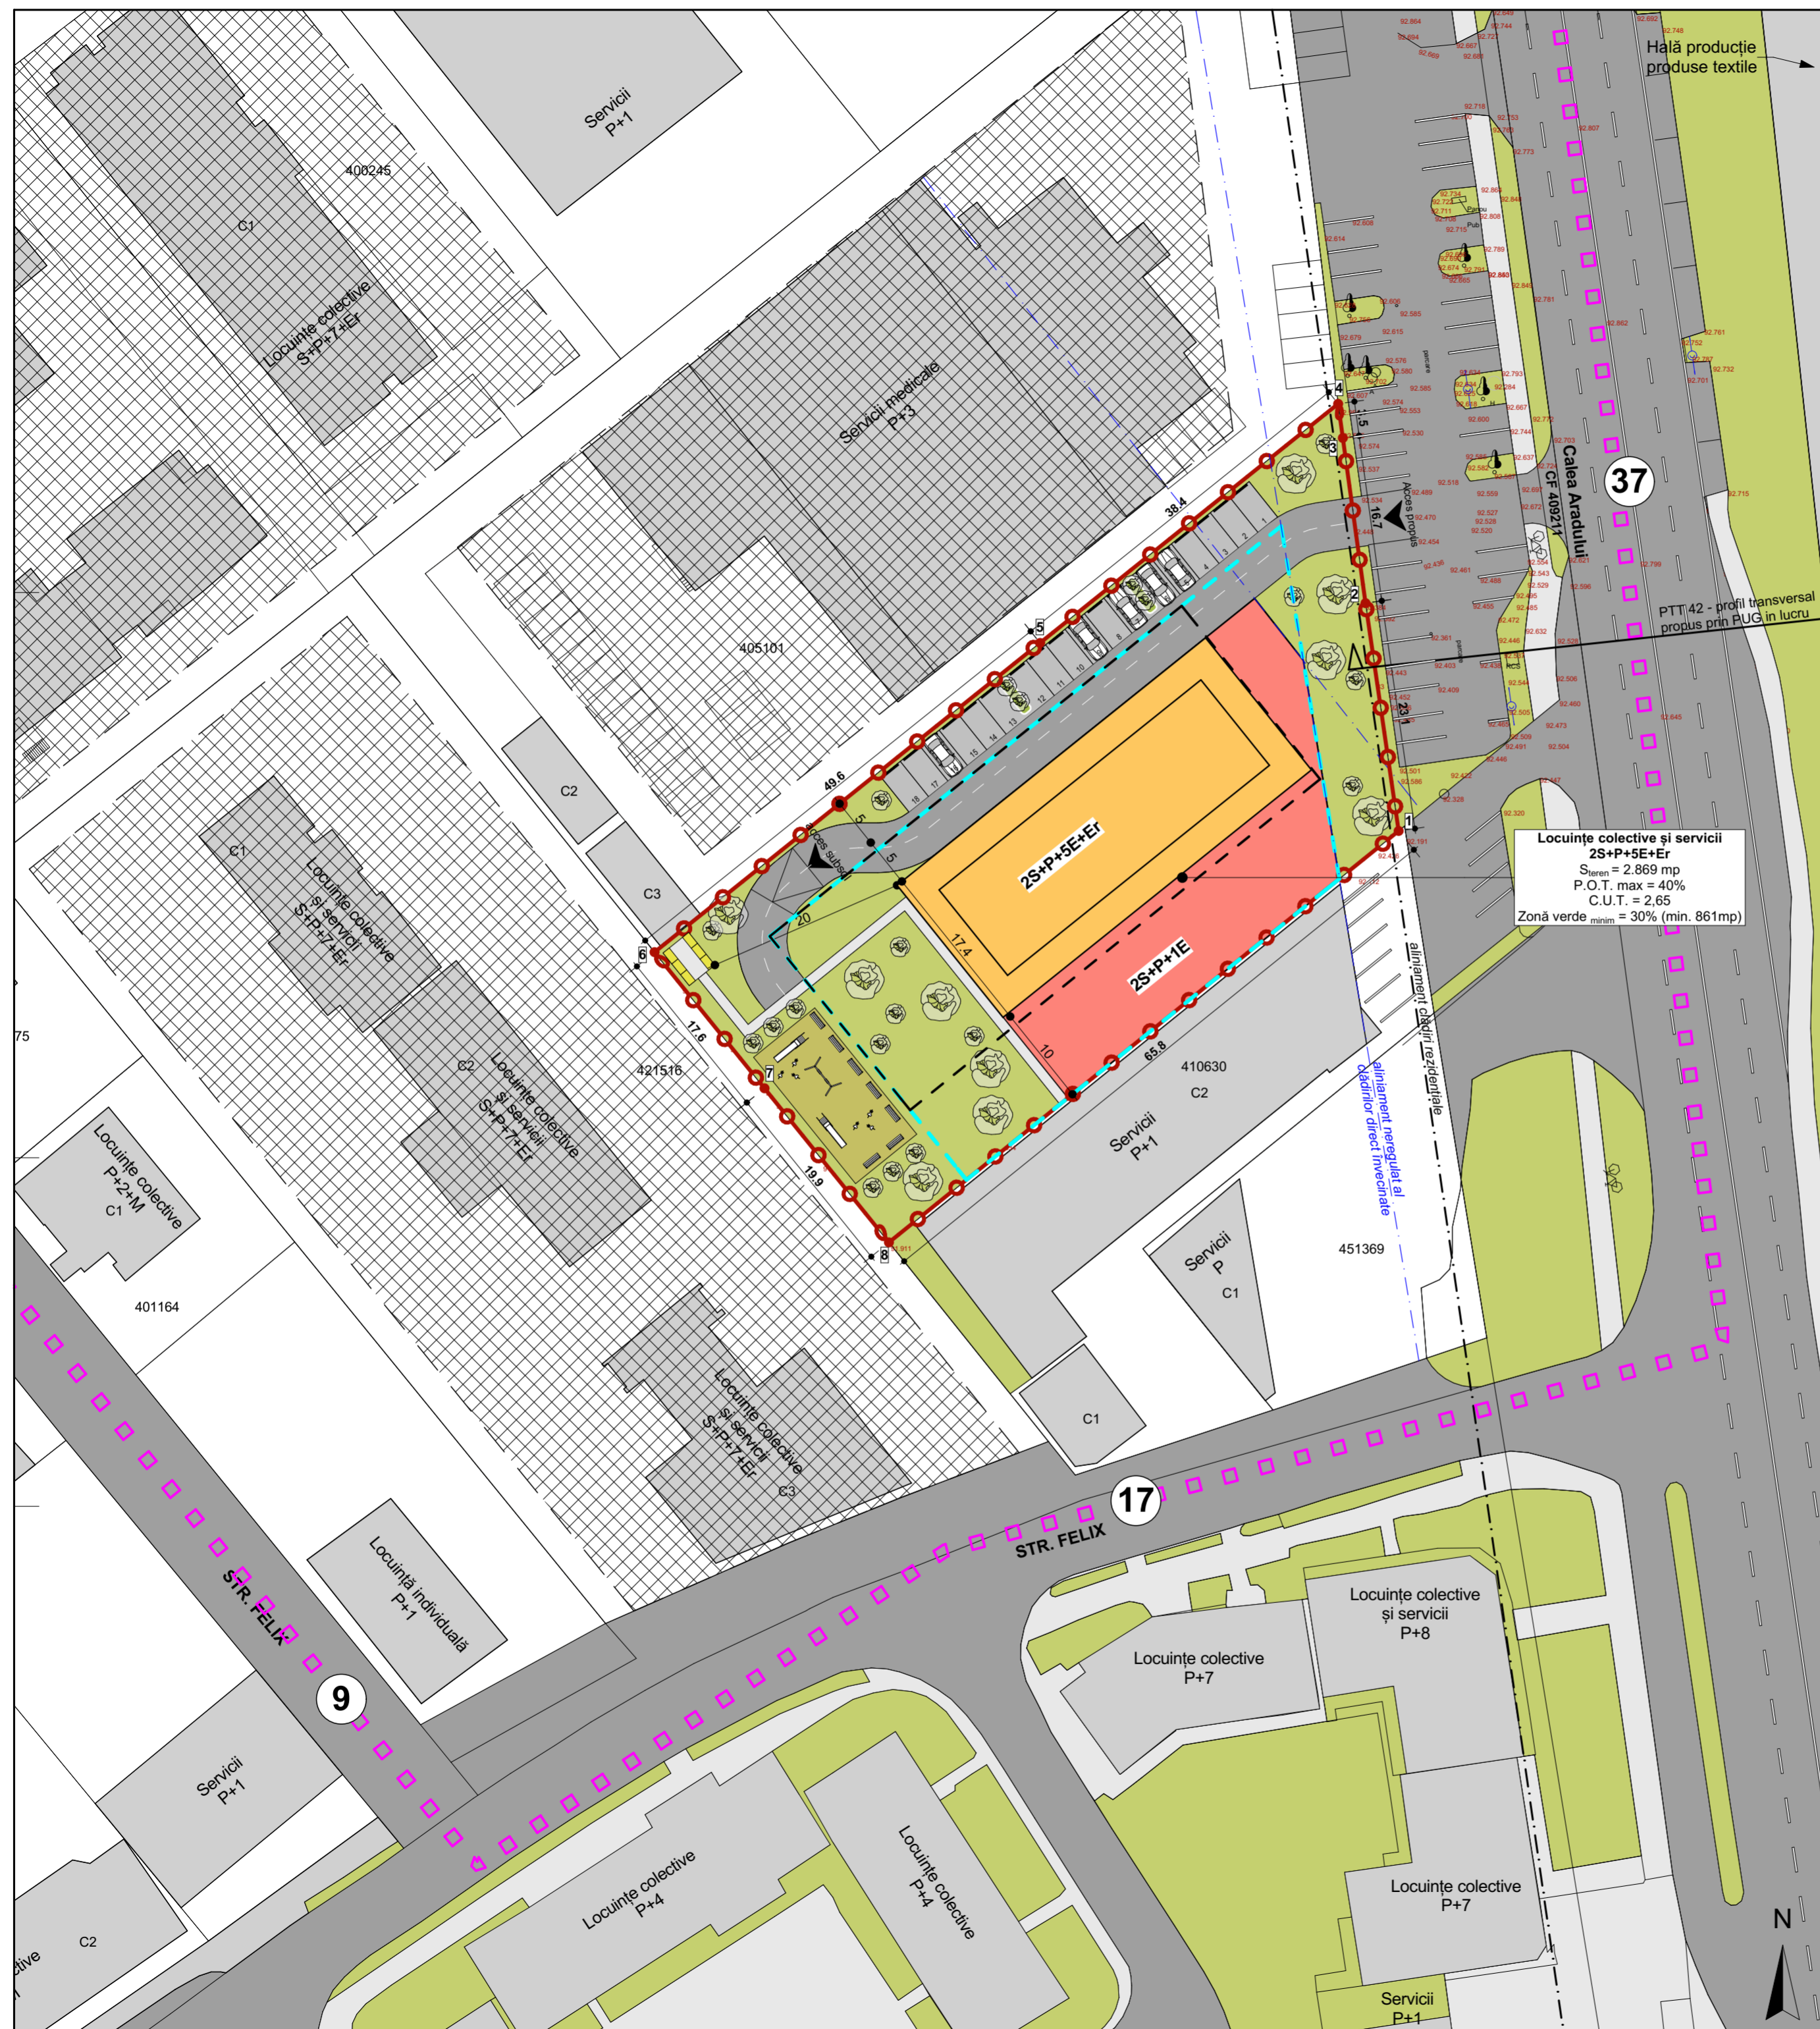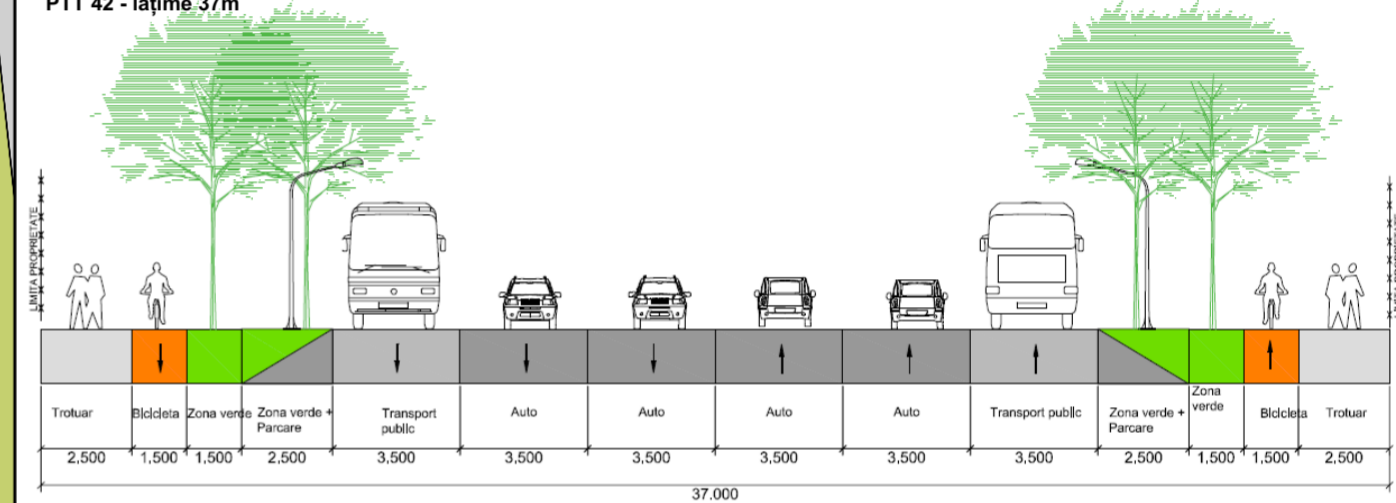

**Locuințe colective și servicii
2S+P+5E+Er**
 S_{teren} = 2.869 mp
 P.O.T. max = 40%
 C.U.T. = 2,65
 Zonă verde_{minim} = 30% (min. 861mp)

Specialist R.U.R. arh. Răzvan Negrișanu				Referat / Expertiza Nr. / Data	
Verificator/expert	Nume	Semnătura	Cerința	Beneficiar: Heredea Ioana	Proiect nr.: 349/PHA/21
S.C. RD Sign S.R.L. Timișoara, Str. Vulturilor nr. 14 Reg. Com. J35/4590/1992 C.U.I. 3981516 Tel. 40/0722624862 E-mail: studio@rdsign.ro				Amplasament: Calea Aradului, CF nr 453275, Timișoara	Faza: P.U.Z.
Șef proiect	arh. Răzvan Negrișanu		Scara: 1:500	Denumire: P.U.Z. - Locuințe colective si servicii	Planșa nr.: U06
Proiectat	arh. Daniela Negrișanu		Data:	Titlu planșă: Propunere de mobilare	
Desenat	arh. Paula Candroi		MAI 2022		580x420