
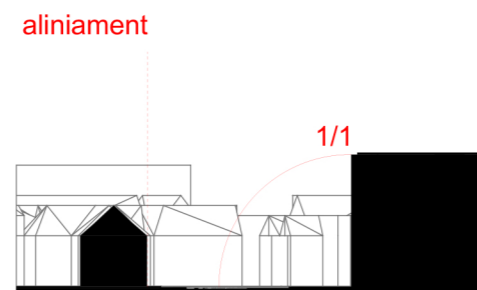
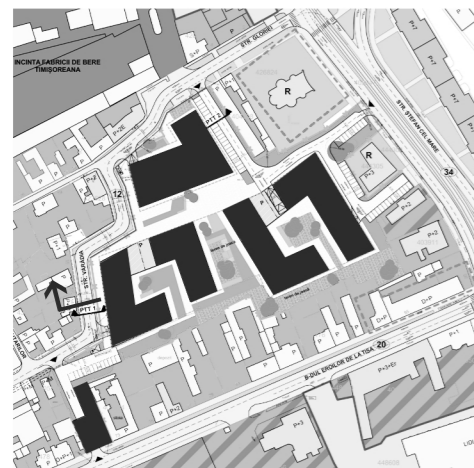
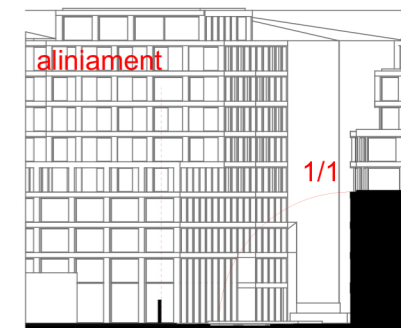
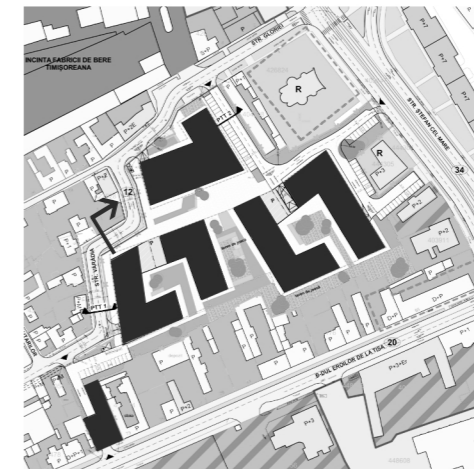
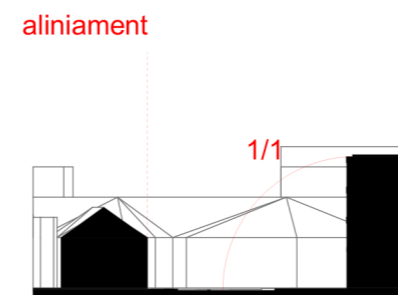
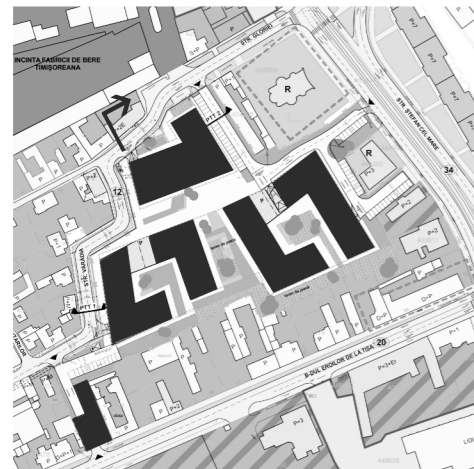


PLAN URBANISTIC ZONAL

ZONĂ MIXTĂ:
LOCUIRE COLECTIVĂ ȘI FUNCȚIUNI COMPLEMENTARE, COMERCIALE, SERVICII, ACTIVITĂȚI ECONOMICE DE TIP TERȚIAR (BIROURI, TURISM, ADMINISTRATIVE FINANCIAR BANCARE), ÎNVĂȚĂMÂNT

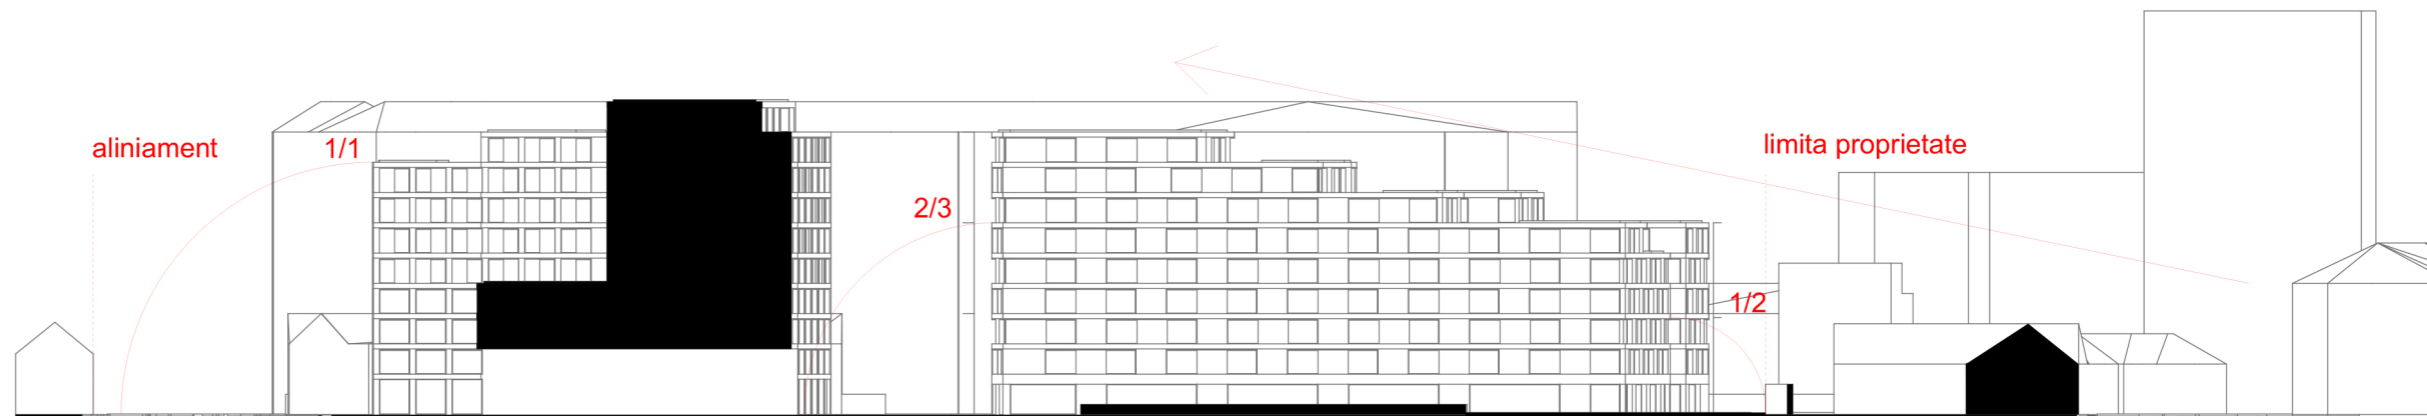

spațiu pentru ștampile :

vizat spre neschimbare ștampila SRL ștampila OAR - RUR

Specialist RUR		arh. Opreța Răzvan Alexandru			
		nume	semnatura		
PARASITESTUDIO		str. Iev Tolstoi nr. 16 / Timișoara / România / tel. 0040 0724552007 / fax. 0040 0356818863 / office@parasitestudio.com / www.parasitestudio.com		BENEFICIAR / S.C. ARTEMIS REAL ESTATE S.R.L.	
specificatie		nume	semnatura	scara	pr no
SEF PROIECT		arh. Attila Wenczel		1:1000	224/20
PROIECTAT		arh. Attila Wenczel			faza continuare P.U.Z. aviz de OPORTUNITATE
		arh. Claudiu Toma		data	
DESENAT		arh. Zsuzsa Czirják		iulie 2022	pl no
		arh. Zsuzsa Czirják			U20
				PROIECT / P.U.Z. cu zonă MIXTĂ: locuire colectivă și funcțiuni complementare, comerciale, servicii, activități economice de tip terțiar (birouri, turism, administrative financiar bancare), învățământ	
				ADRESA / strada Gloriei nr.11, Eroilor nr.71, Ștefan cel Mare nr.48 și 52, Vărădia	
				PLANSA / SECȚIUNI CARACTERISTICE	