


S.C. PRO-ARH TCC S.R.L.
Str. Dr. P. V. Ungureanu nr.12/A tel: 0256/285334



PLAN URBANISTIC ZONAL EXTINDERE CLADIRI PENTRU SPATII DE CAZARE SI SERVICII CONEXE, S+P+2E+M SI SUPPLEMENTARE LOCURI DE PARCARE str. Independentei Nr. 14, TIMISOARA

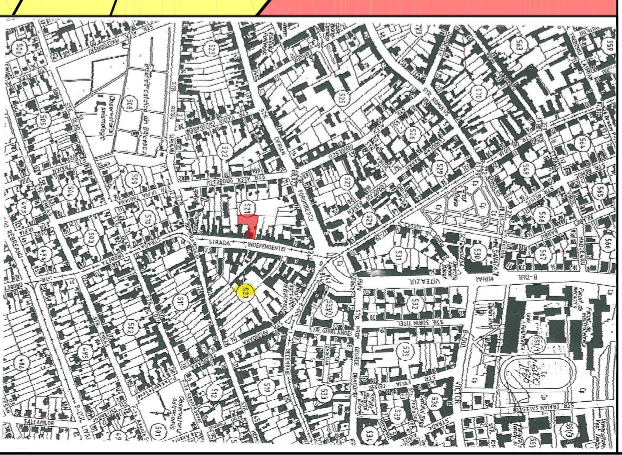


PLAN INCADRARE

SITUATIA EXISTENTA

LEGENDA

- LIMITE**
- Linita teren ce face obiectul P.U.Z.
 - Linite parcele existente
 - Linia documentatii aprobate
 - Linia de implant documentatii aprobate
 - Accese existente
- CAI DE COMUNICATIE**
- Zona cai de comunicatie rutiera si amenajari aferente existente/reglementate
- ZONIFICARE FUNCTIONALA**
- Constructii existente
 - Zona locuinte individuale existenta/reglementata
 - Zona locuinte colective existenta/reglementata
 - Zona institutii publice, servicii, comert existenta/reglementata

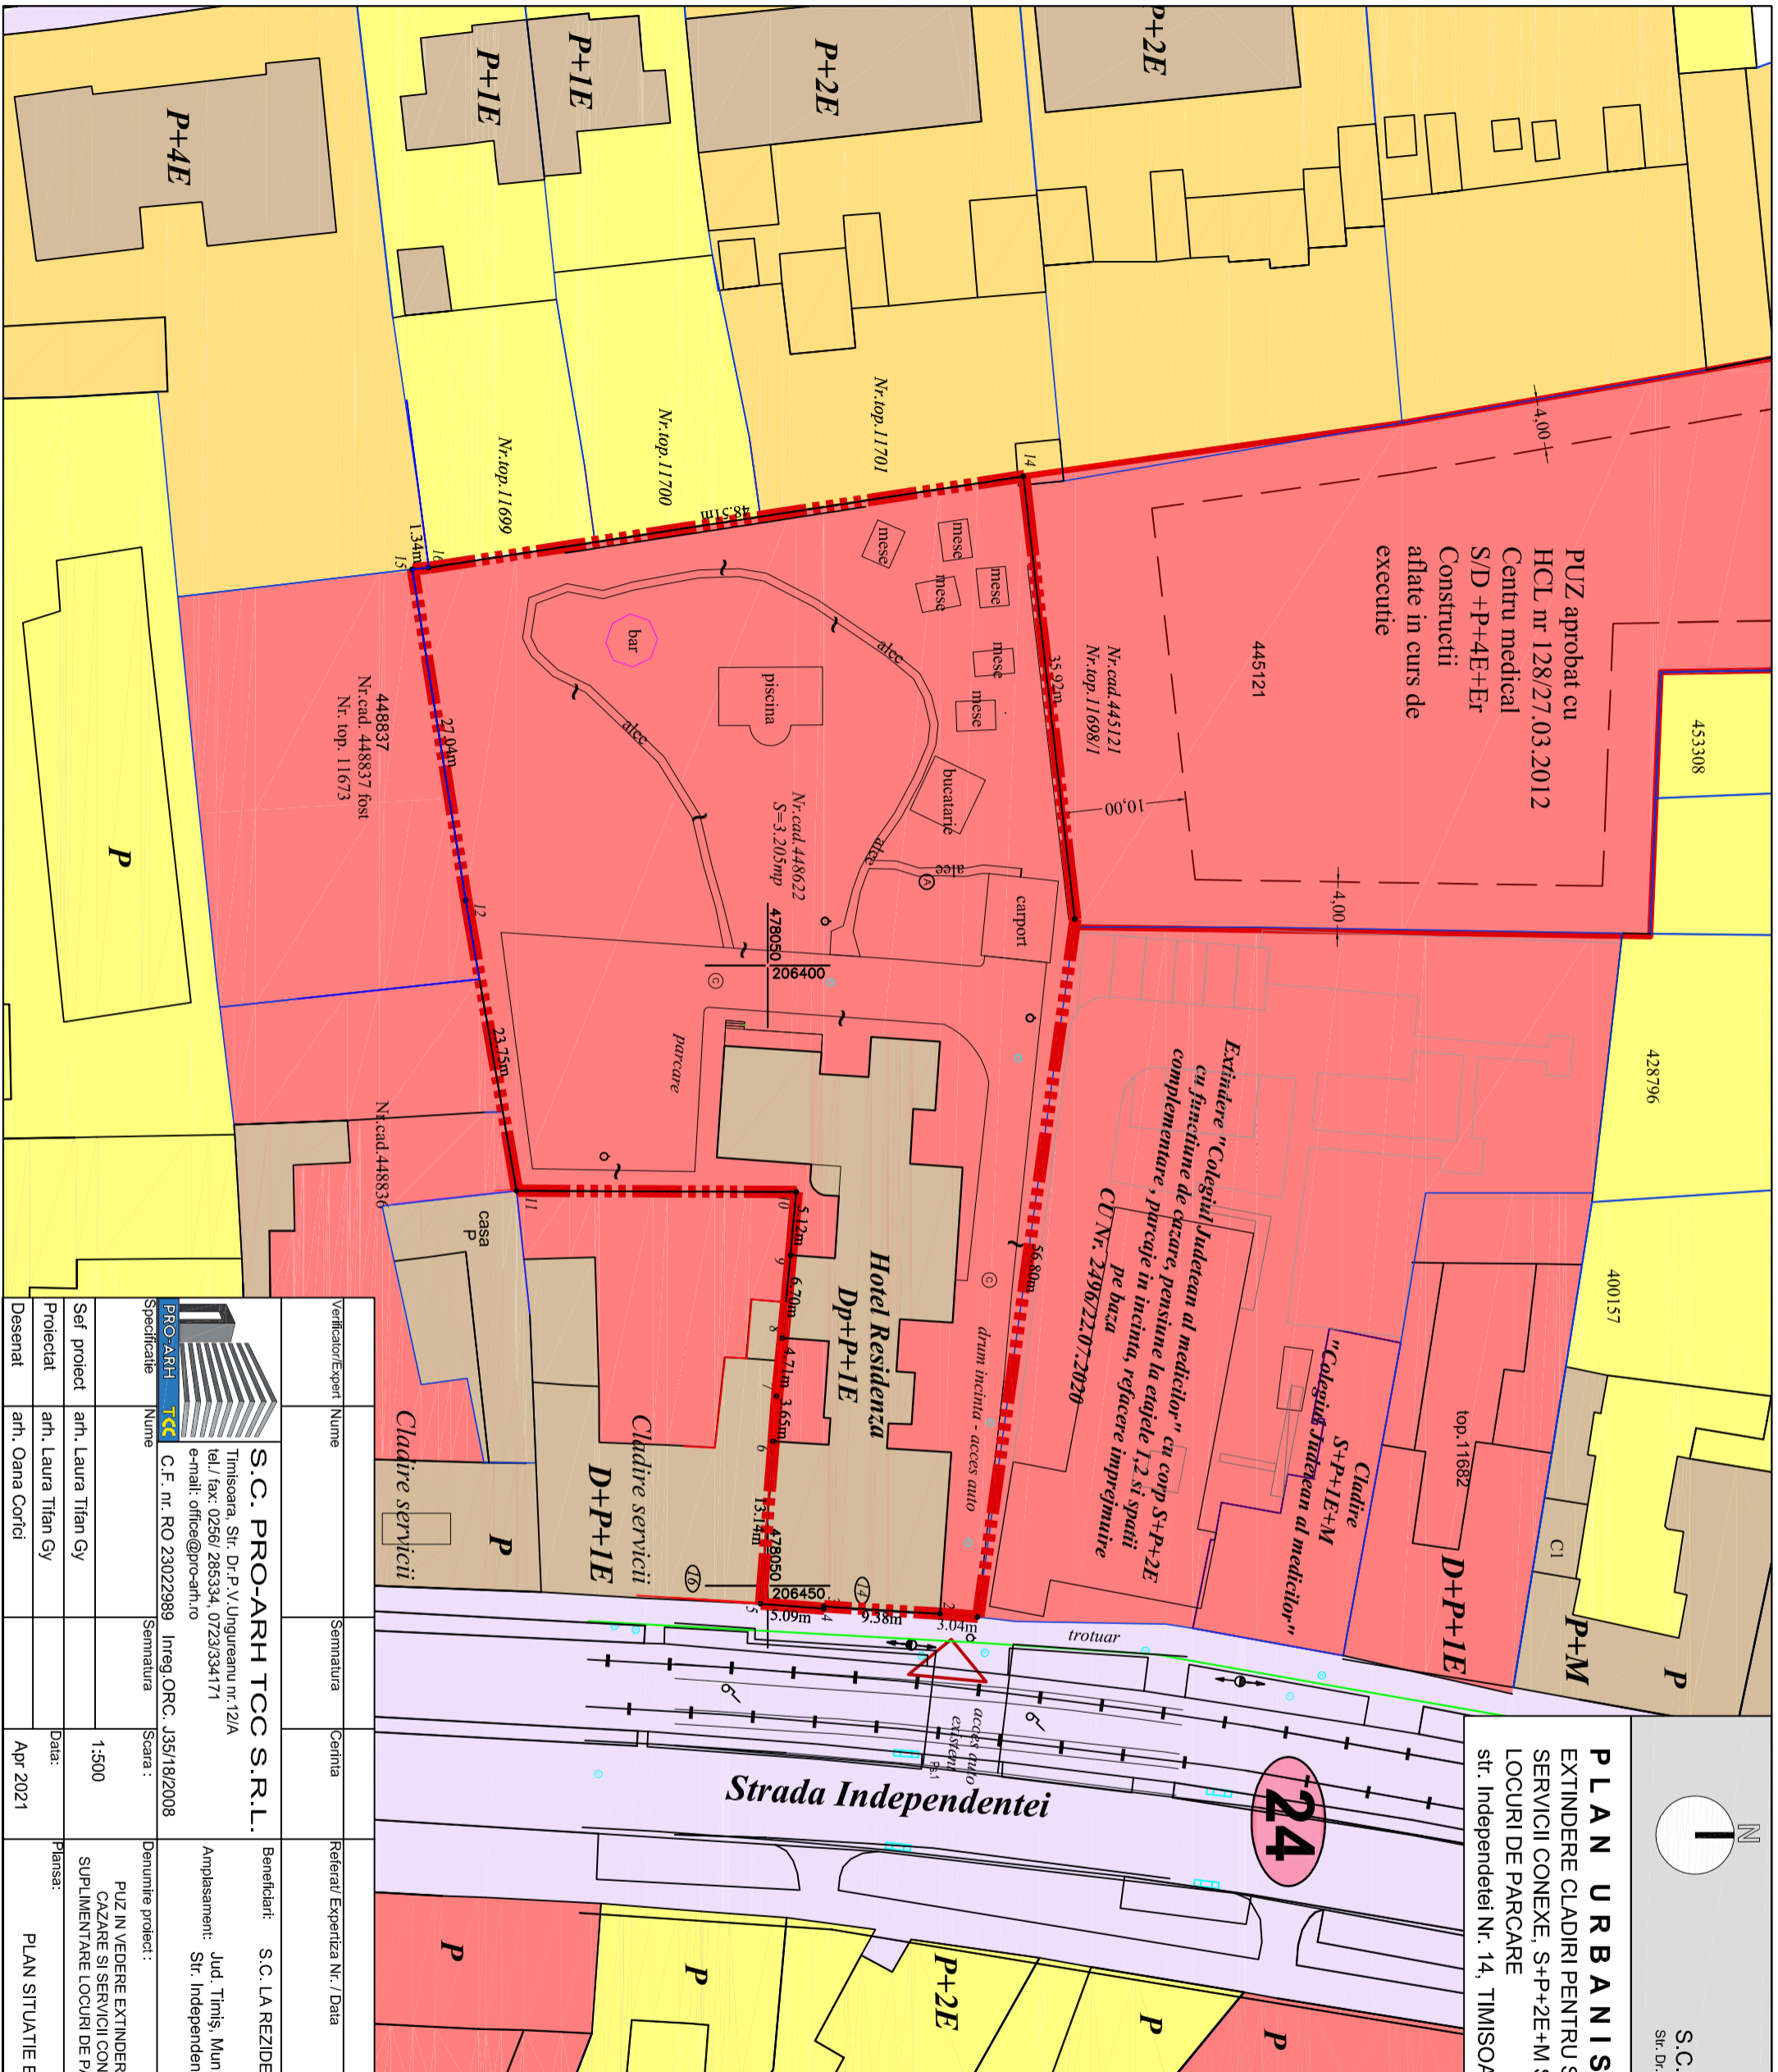

Verficator/Expert	Nume	Semnatura	Cerinta	Referat/ Expertiza Nr. / Data	Nr. proiect:
					71/201-2020
Beneficiar:	S.C. LA REZIDENZA S.R.L.				Faza:
Amplasament:	Jud. Timiş, Mun. Timişoara, Str. Independentei, Nr. 14				02-A

PRO-ARH TCC	C.F. nr. RO 23022989	Intreg. ORC. J35/18/2008	Scara :	Denumirea proiect :
Specificatie	Nume	Semnatura	Data:	PLAN SITUATIE EXISTENTA
			Apr 2021	
Self proiect	arh. Laura Tifan Gy			
Proiectat	arh. Laura Tifan Gy			
Desenat	arh. Oana Coroi			

S.C. PRO-ARH TCC S.R.L.
Timisoara, Str. Dr.P.V.Ungureanu nr.12/A
tel./ fax: 0256/ 285334, 0723/334171
e-mail: offices@pro-arh.ro