P.U.Z.

ZONA REZIDENTIALA CU FUNCTIUNI COMPLEMENTARE DOTARI, SERVICII PUBLICE

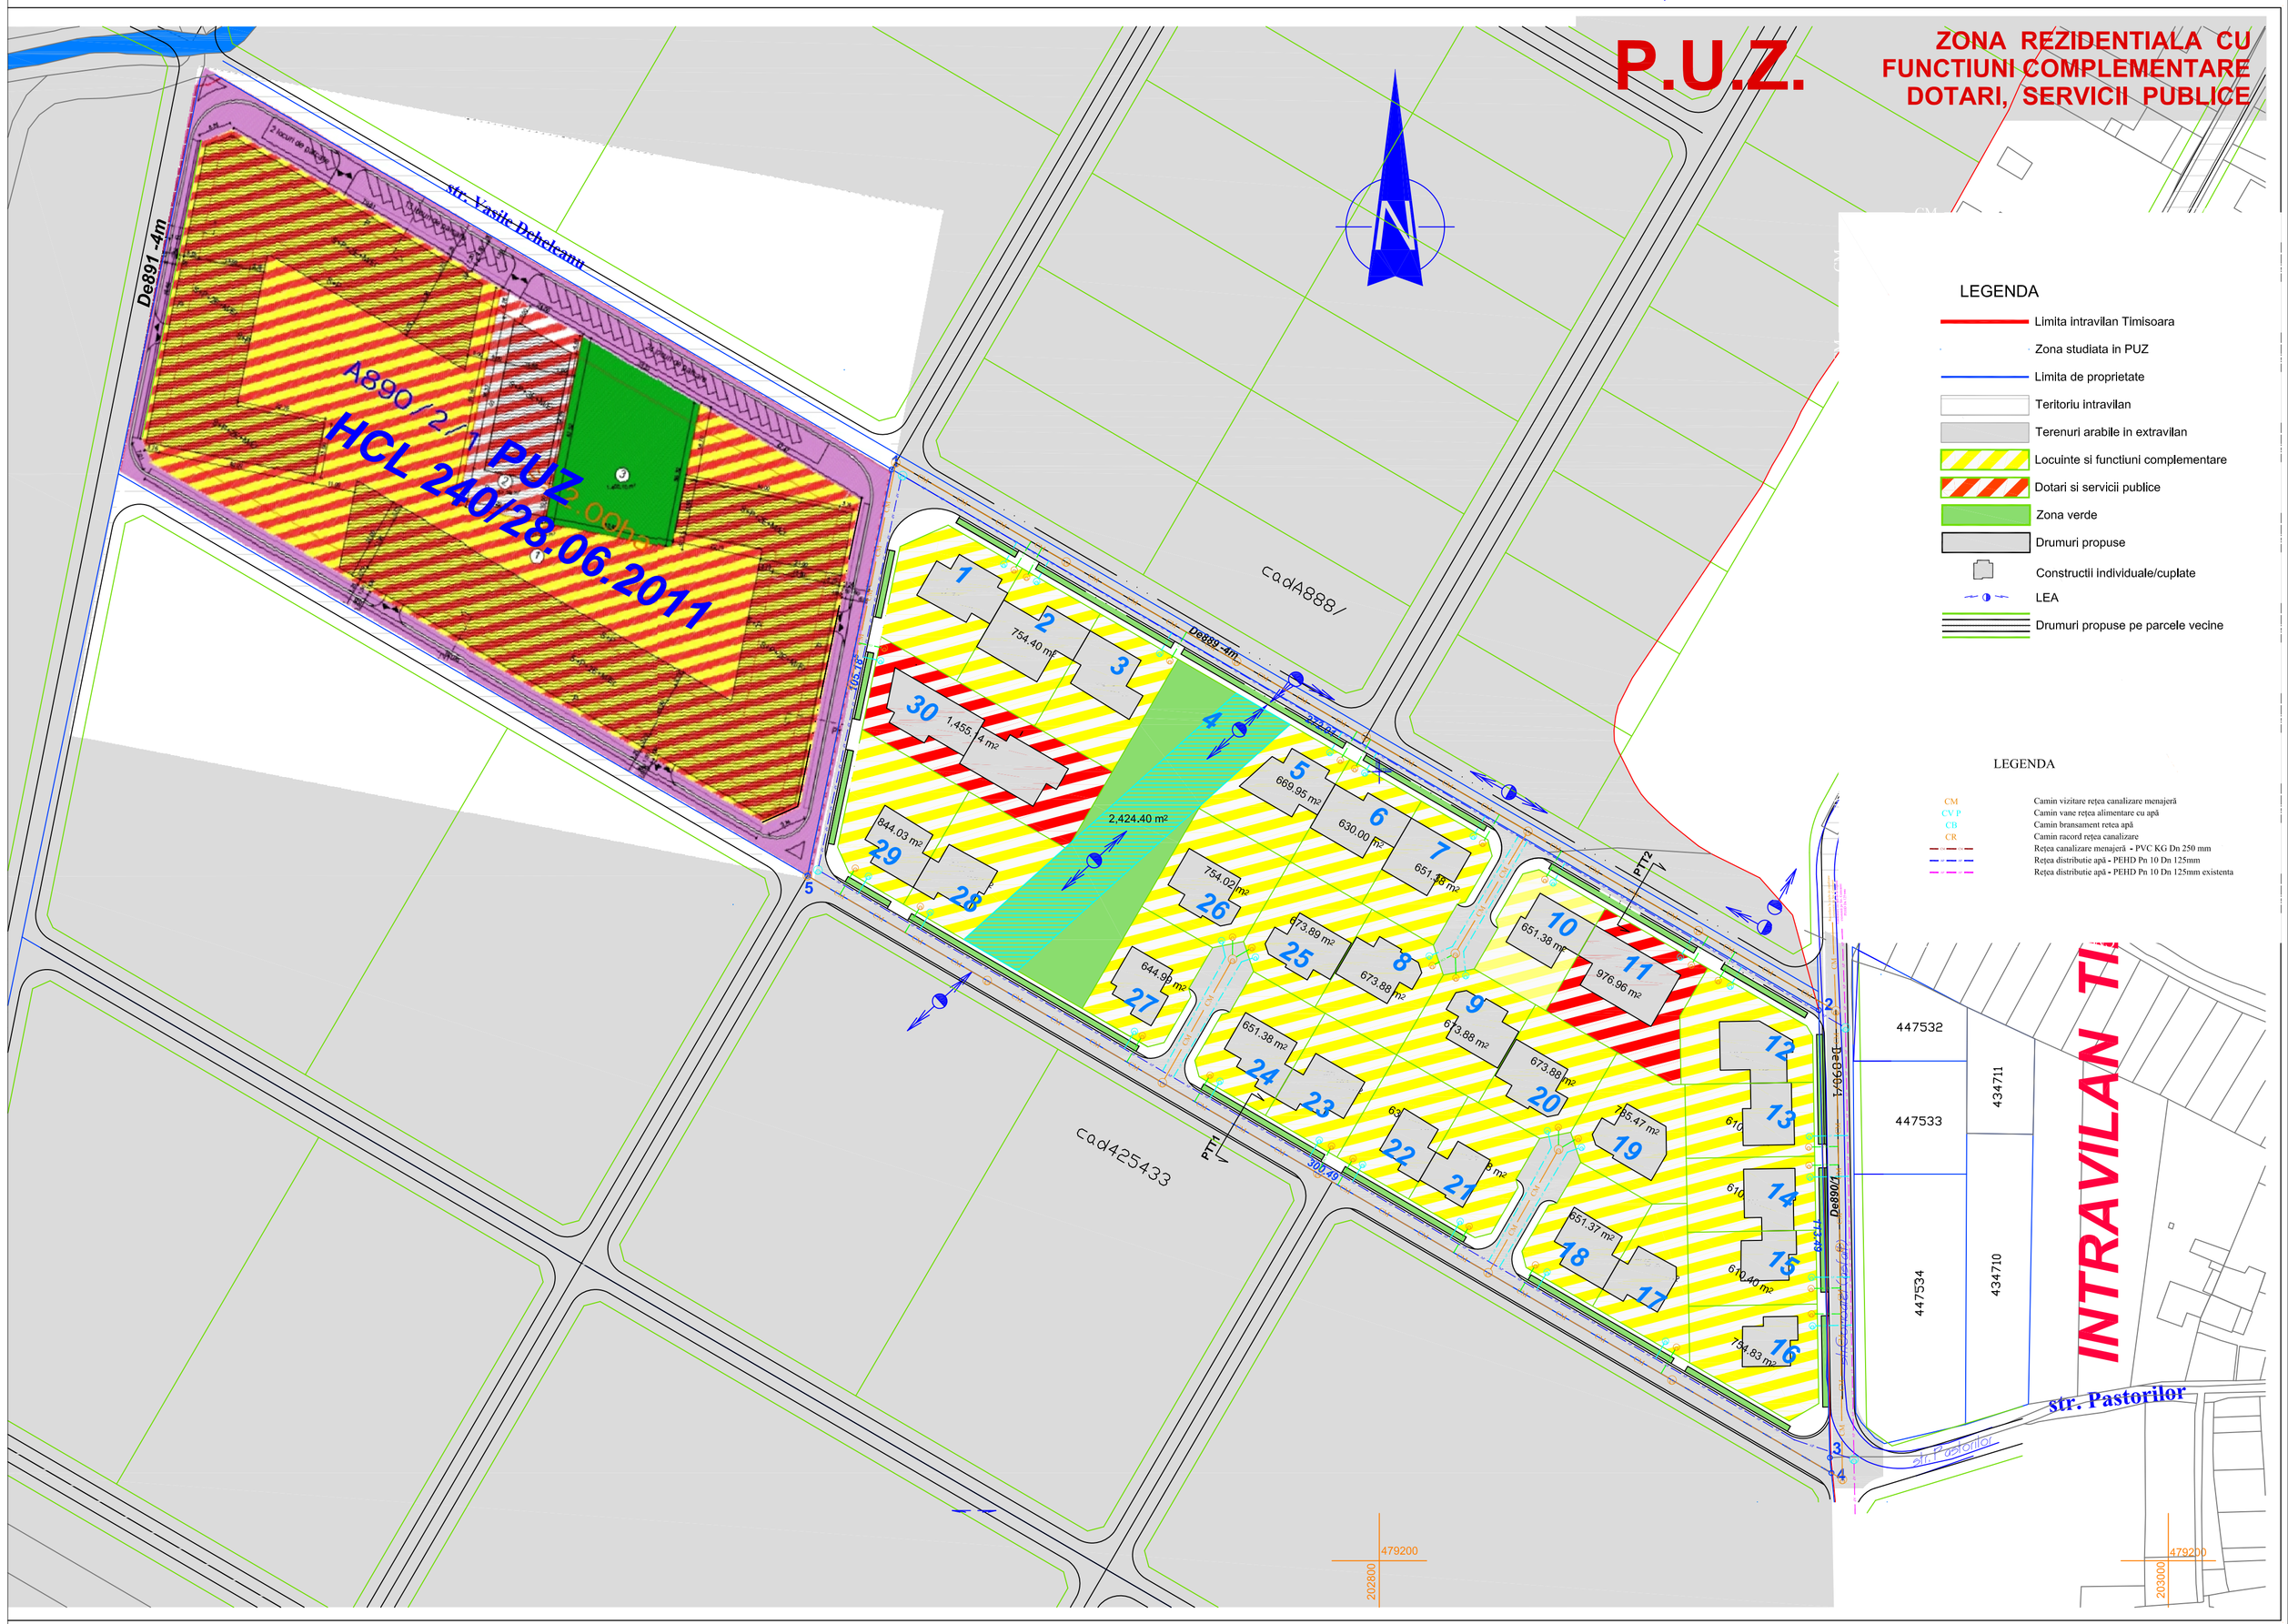

LEGENDA

- Limita intravilan Timisoara
- Zona studiata in PUZ
- Limita de proprietate
- Teritoriu intravilan
- Terenuri arabile in extravilan
- Locuinte si functiuni complementare
- Dotari si servicii publice
- Zona verde
- Drumuri propuse
- Constructii individuale/cuplate
- LEA
- Drumuri propuse pe parcele vecine

LEGENDA

- CM — Camin vizitare retea canalizare menajera
- CV P — Camin vane retea alimentare cu apa
- CB — Camin bransament retea apa
- CR — Camin racord retea canalizare
- Retea canalizare menajera - PVC KG Dn 250 mm
- Retea distributie apa - PEHD Pn 10 Dn 125mm
- Retea distributie apa - PEHD Pn 10 Dn 125mm existenta

Verificator / Expert	Titlu / Nume	Semnătura	Cerința	Referat / Expertiza nr. / Data

S.C. **A R H - R O M** S.R.L. Jud. Timis, Municipiul Timisoara, Str. Mitropolit Varlaam, nr. 12, ap. 6 ORC: J35/1375/1995; CUI: 8004385; tel: 0256 497 423 **PROIECTANT GENERAL**				Beneficiar:	**VIRCIU IOAN şi VIRCIU AURINA**	Pr. nr.: **187 / 2020**
S.C. **T O T A L E N G I N E E R I N G** S.R.L. Jud. Timis, Timisoara, Str. Maria Marina Cospe, Nr. 14 total.engineering@yahoo.com **PROIECTANT DE INSTALAŢII**				Amplasament:	Municipiul Timişoara, Zona Romat, C.F. Nr. 425421, Judeţul Timiş	Pr. nr.: **BS3 / 2022**
Specificaţie	Titlu / Nume	Semnătura	Scara:	Titlul proiectului:	**ZONĂ REZIDENŢIALĂ CU FUNCŢIUNI COMPLEMENTARE, DOTĂRI ŞI SERVICII PUBLICE**	Faza: **P.U.Z.**
ŞEF PROIECT	**arh. Craculeac Mircea**		**1:1000**			
PROIECTAT	**ing. Lăcătuşu Florin**		Data:	Titlul planşei:	**PLAN SITUAŢIE REŢELE EDILITARE APĂ / CANALIZARE**	Pl. nr.: **RE 01**
DESENAT	**ing. Lăcătuşu Florin**		**08.2022**			