


P.U.Z.

ZONA REZIDENTIALA CU
FUNCTIUNI COMPLEMENTARE
DOTARI, SERVICII PUBLICE

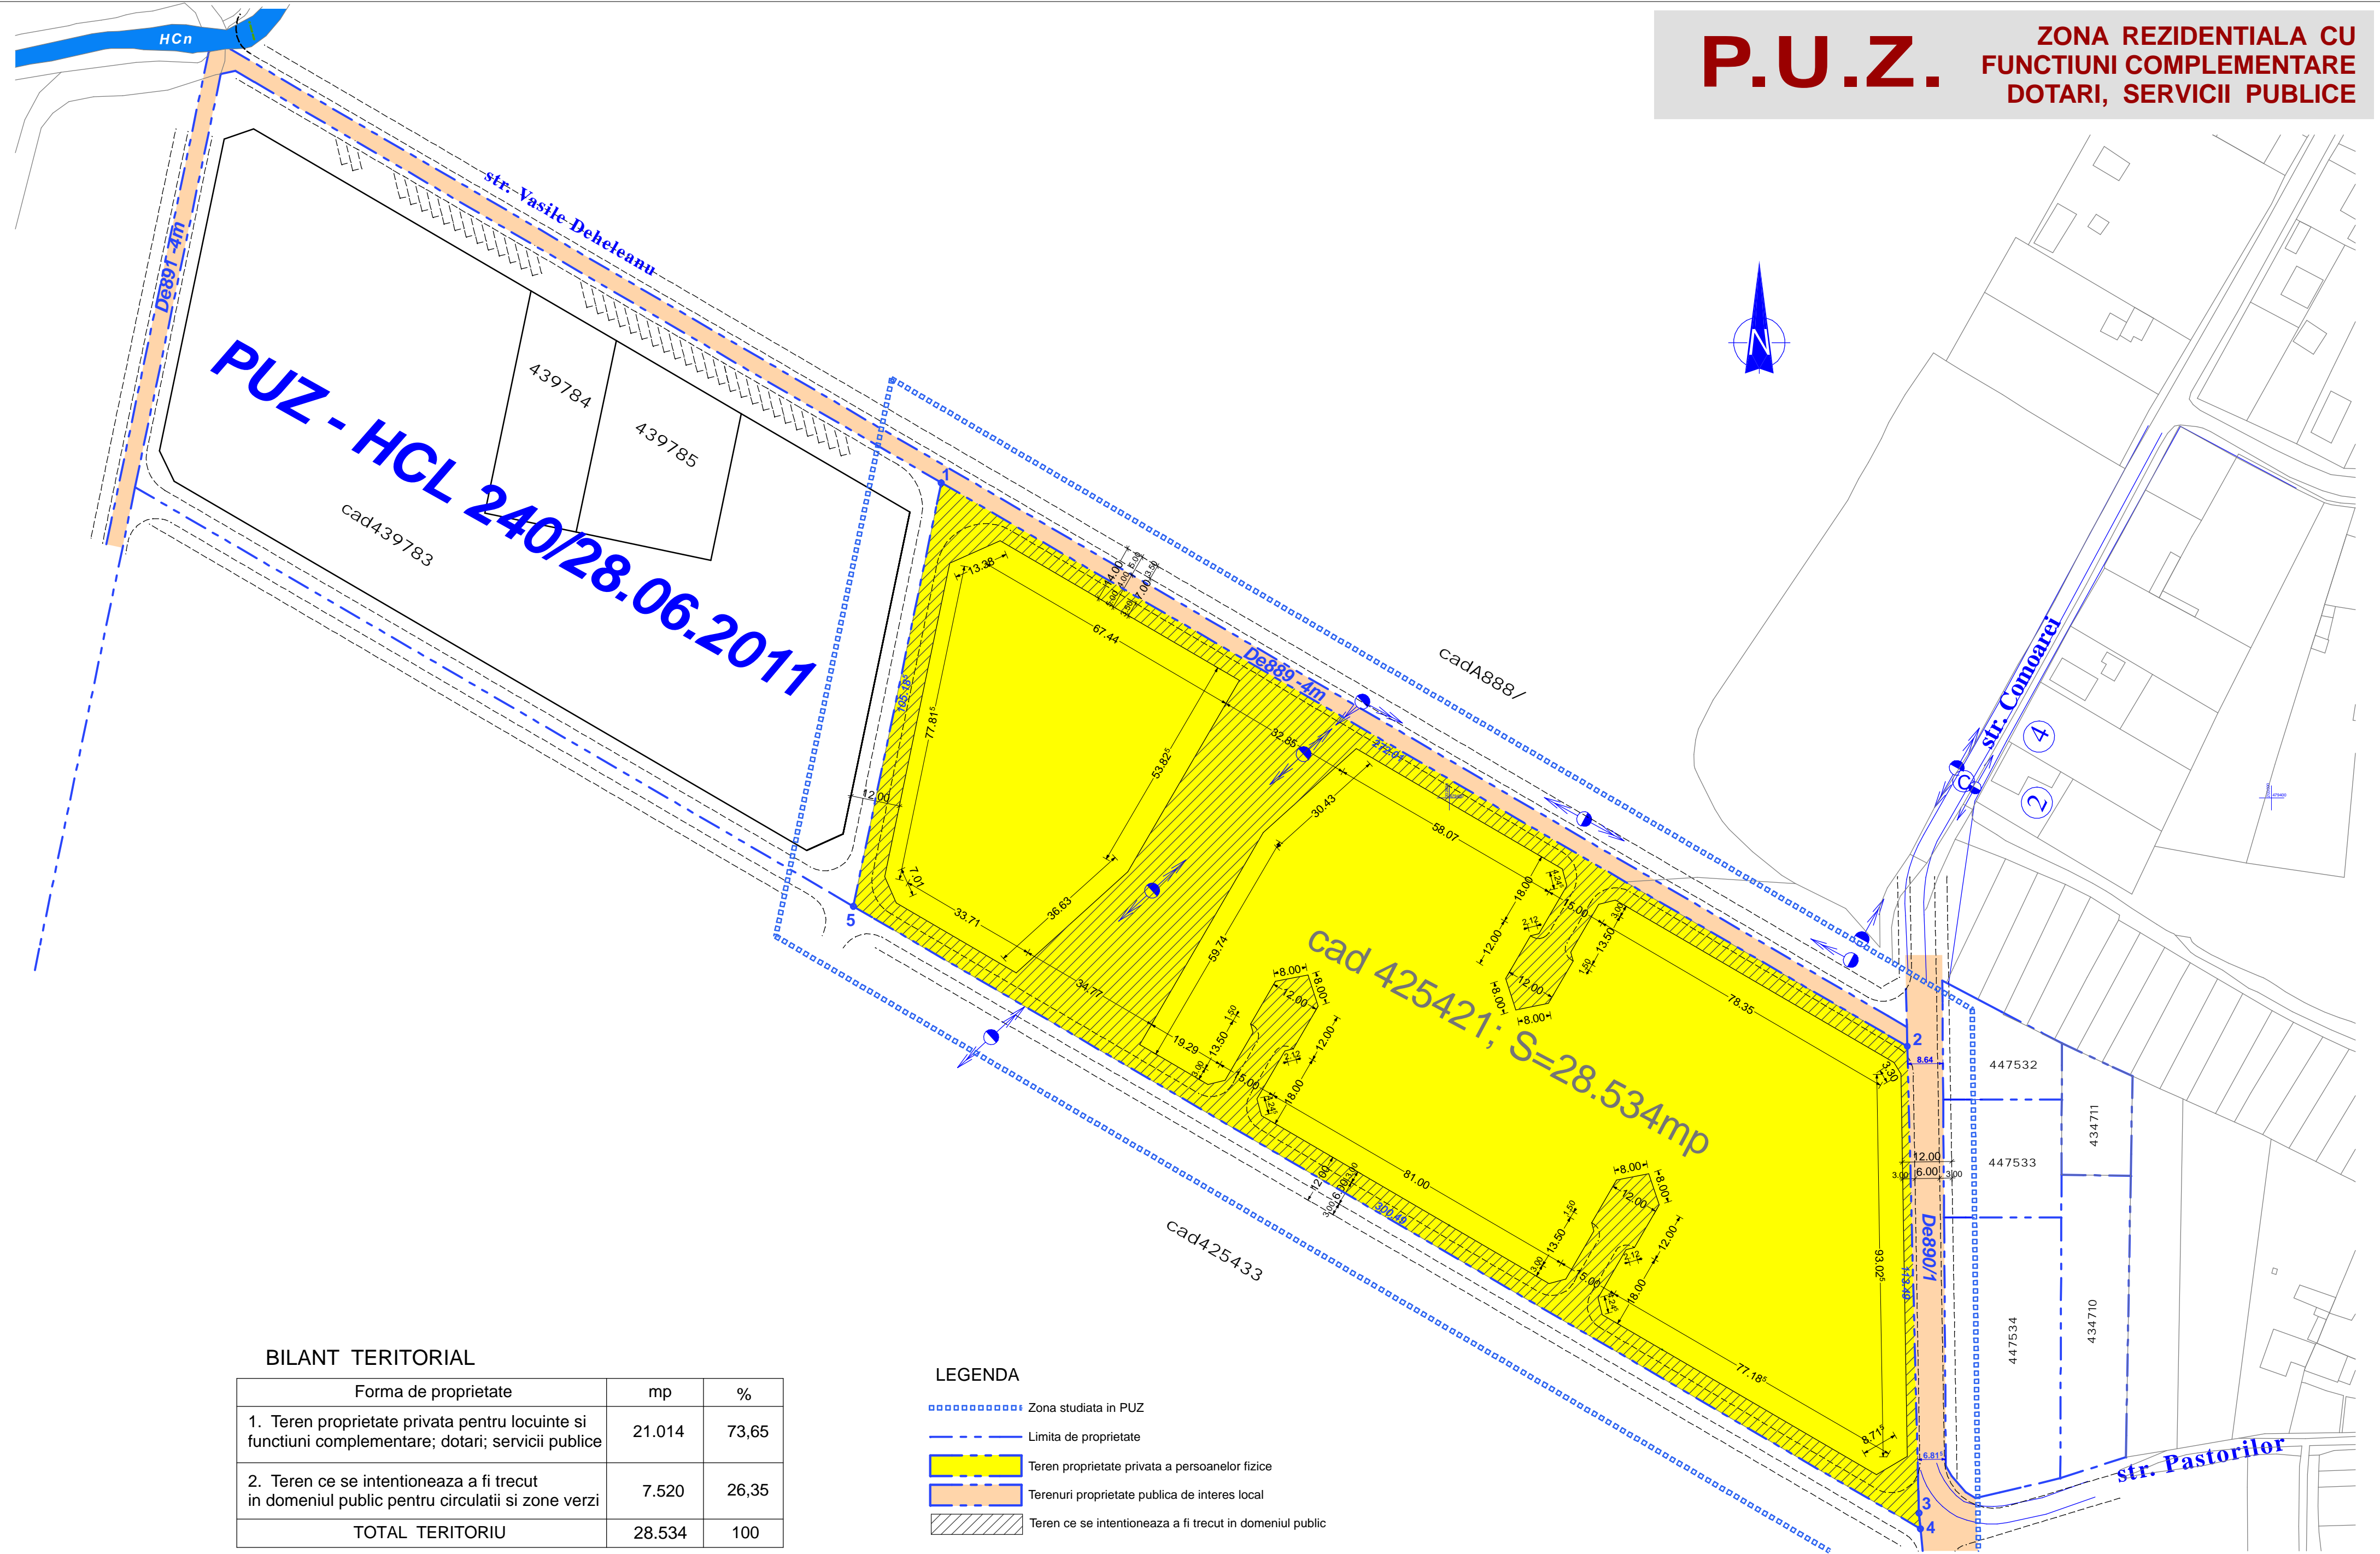

BILANT TERITORIAL

Forma de proprietate	mp	%
1. Teren proprietate privata pentru locuinte si functiuni complementare; dotari; servicii publice	21.014	73,65
2. Teren ce se intentioneaza a fi trecut in domeniul public pentru circulatii si zone verzi	7.520	26,35
TOTAL TERITORIUL	28.534	100

LEGENDA

- Zona studiata in PUZ
- Limita de proprietate
- Teren proprietate privata a persoanelor fizice
- Terenuri proprietate publica de interes local
- Teren ce se intentioneaza a fi trecut in domeniul public

PROIECTANT: S.C. ARH-ROM S.R.L. <small>Timisoara str. Mitropolit Varlaam nr.12 ap.6, tel. 0256 497423</small>	PROIECT: Zona rezidentiala cu functiuni complementare, dotari si servicii publice	NR.PR. 187/2020
SEF PROIECT: arh. CRACULEAC MIRCEA	AMPLASAMENT: Timisoara, zona Ronat, extarvilan C.F. Nr.425421	faza P.U.Z.
PROIECTAT: arh. CRACULEAC MIRCEA	BENEFICIAR: VIRCIU IOAN si VIRCIU AURINA	2021
DESENAT: arh. CRACULEAC MIRCEA	DENUMIRE PLANSĂ: SC. 1 : 1000 PROPRIETATE ASUPRA TERENURILOR	05