


PLAN MOBILARE

PUZ Dezvoltare zona de locuinte si functiuni complementare



LEGENDĂ

- LIMITE**
 - Limită teren propus a fi introdus in intravilan
 - Limite cadastrale existente
 - Limită documentatii de urbanism aprobate
 - Limită de proprietate parcele propuse prin PUZ
- CĂI DE COMUNICAȚIE**
 - Drum public propus
 - Căi de comunicație rutieră și amenajări aferente existente -domeniu public
 - Piste pentru biciclete
 - Parcare inierbata publica
- ZONIFICARE FUNCȚIONALĂ**
 - Cladiri mobile propusa
 - Spatiu verde
 - Zona tehnica
 - Spatiu destinat pentru zone verzi pe parcela/ alei pietonale inierbate/ locuri de joaca / teren agrement pentru riverani
 - Spatiu destinat pe parcela privata pentru zone verzi / alei pietonale inierbate/ locuri de joaca / teren agrement pentru riverani
 - Spatii verzi de aliniament
 - Ape, canale de desecare existente/ reglementate
 - Cladiri existente
- UTILITAȚI**
 - Acces auto
 - Numar parcela
 - Integrare in imprejurire a utilitatilor (deseuri, gaz, energie electrica)
 - Pod

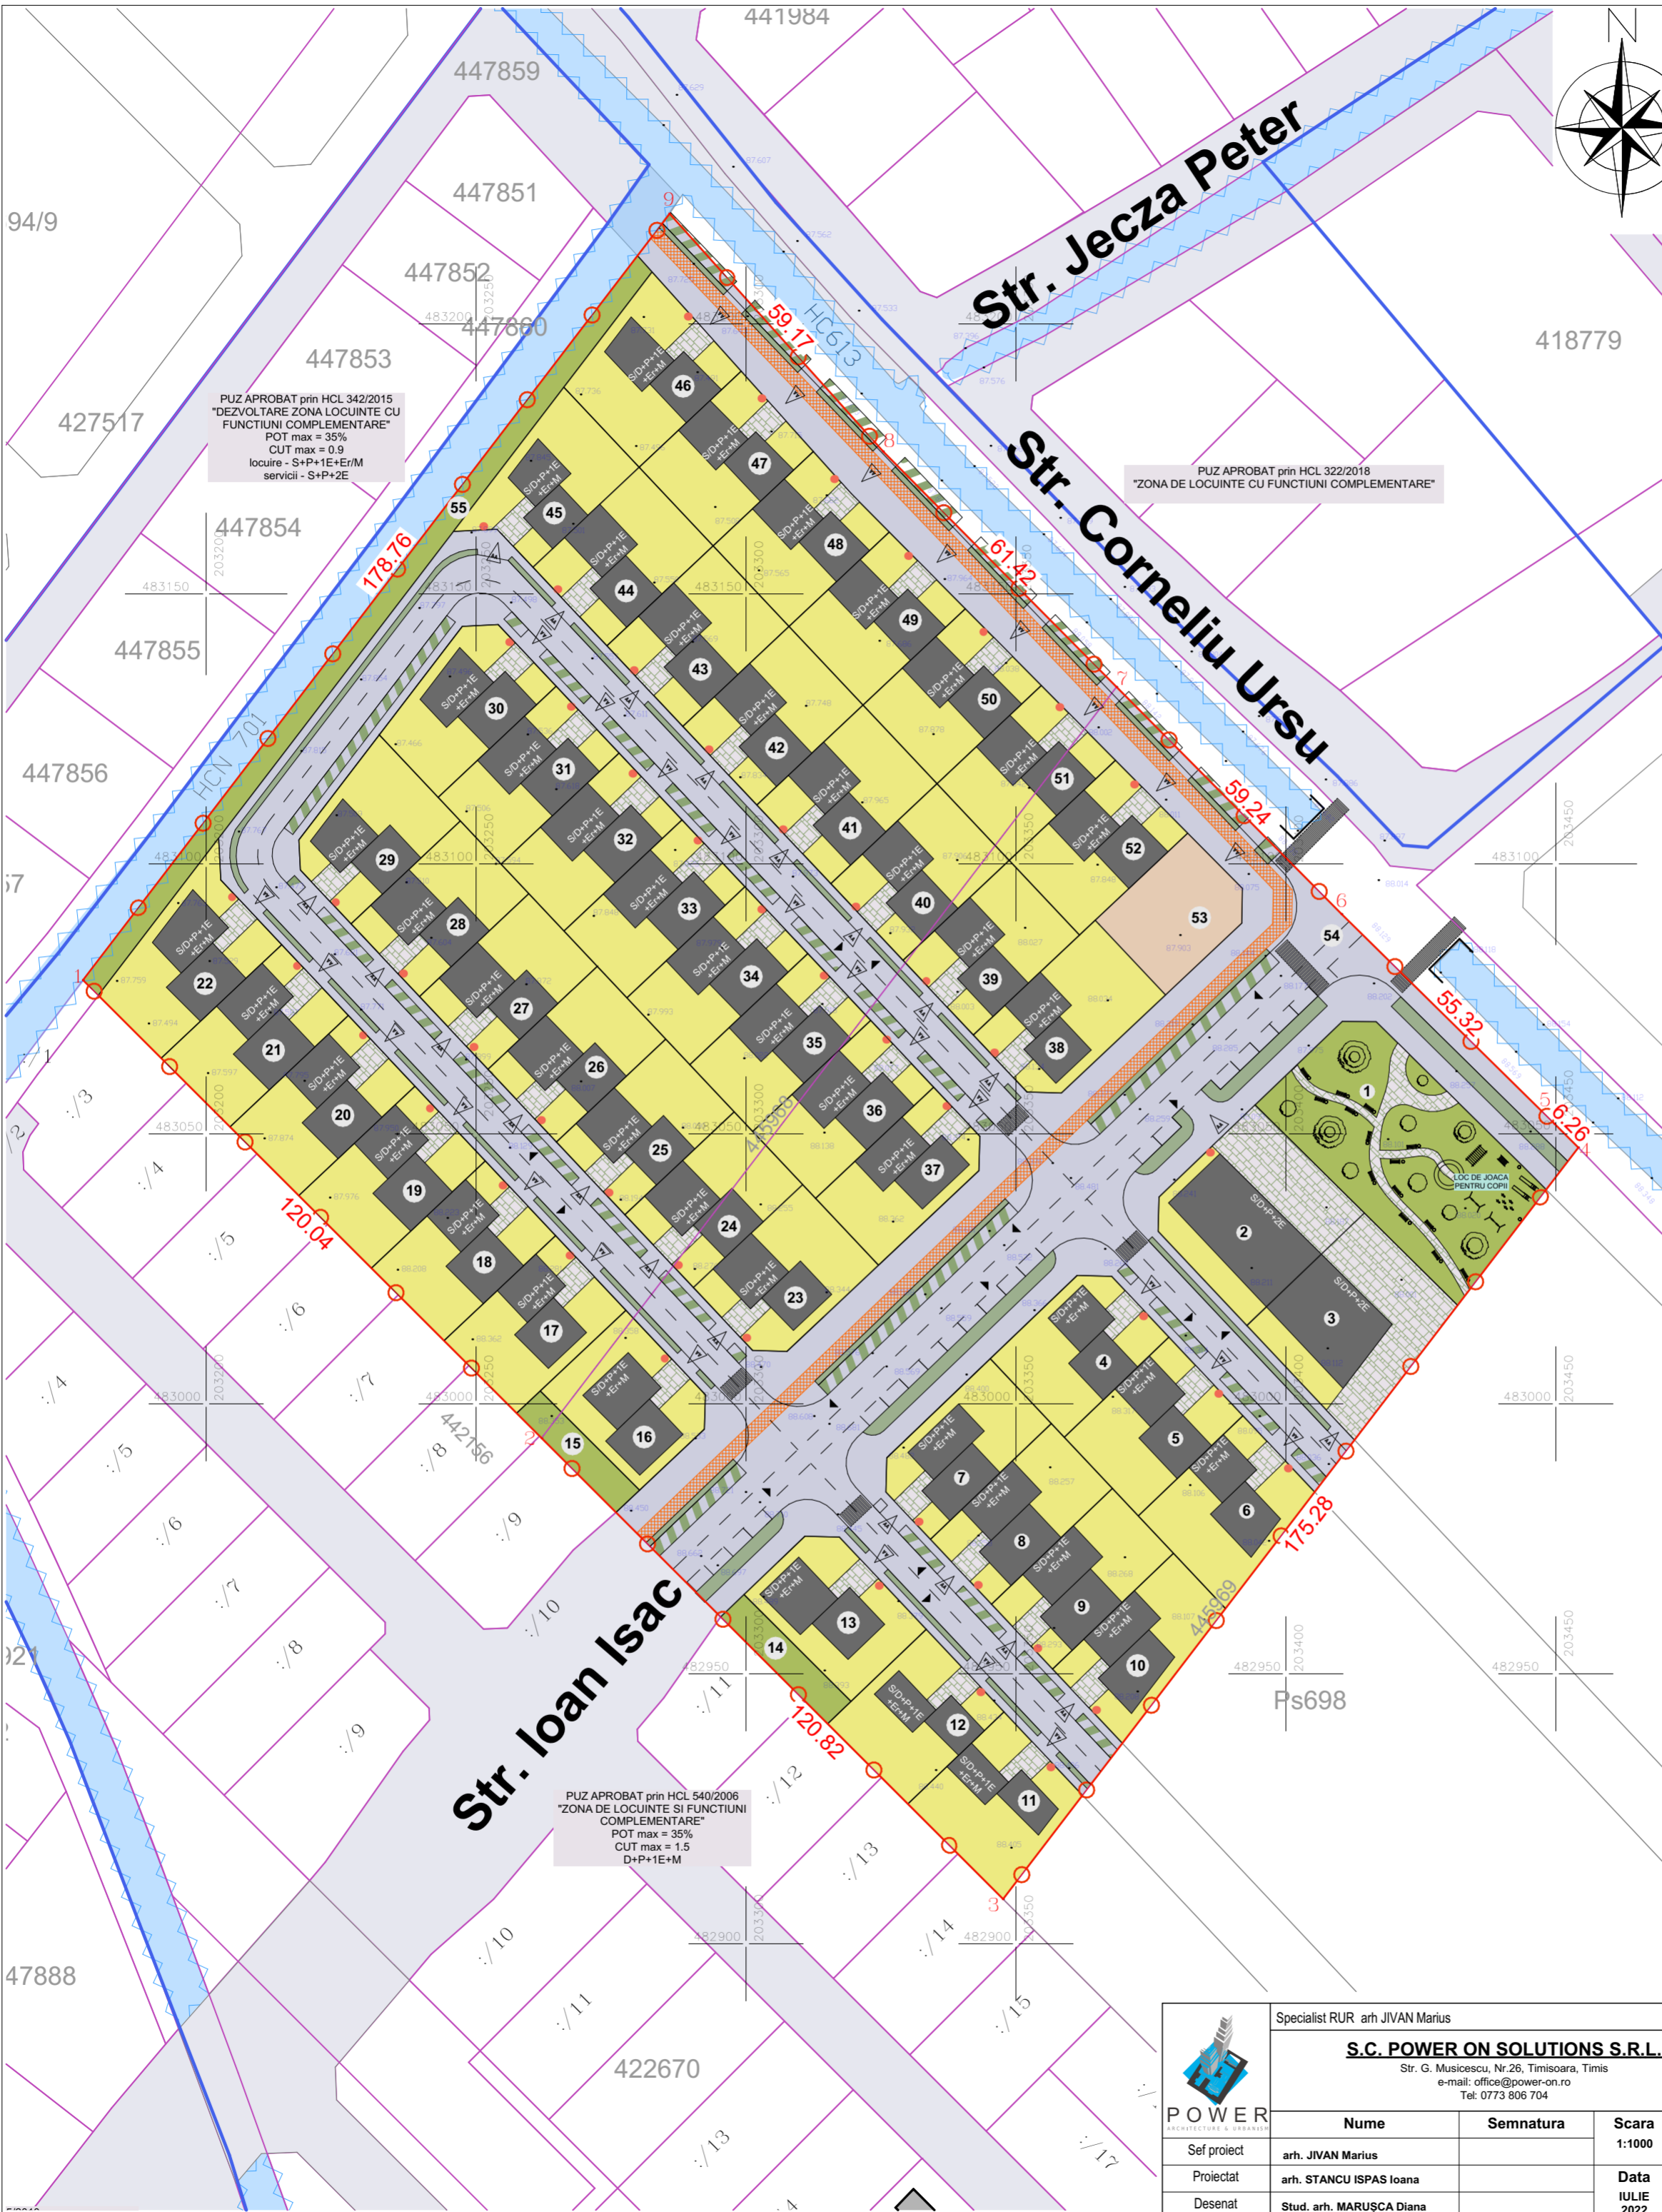

PUZ APROBAT prin HCL 342/2015
"DEZVOLTARE ZONA LOCUINTE CU
FUNCTIUNI COMPLEMENTARE"
POT max = 35%
CUT max = 0.9
locuire - S+P+1E+Er/M
servicii - S+P+2E

PUZ APROBAT prin HCL 322/2018
"ZONA DE LOCUINTE CU FUNCTIUNI COMPLEMENTARE"

PUZ APROBAT prin HCL 540/2006
"ZONA DE LOCUINTE SI FUNCTIUNI
COMPLEMENTARE"
POT max = 35%
CUT max = 1.5
D+P+1E+M

<p>Specialist RUR arh JIVAN Marius</p> <p>S.C. POWER ON SOLUTIONS S.R.L. Str. G. Musicescu, Nr.26, Timisoara, Timis e-mail: office@power-on.ro Tel: 0773 806 704</p>	Denumire proiect: PUZ - DEZVOLTARE ZONA DE LOCUINTE SI FUNCTIUNI COMPLEMENTARE		Pr. Nr.: 42/2022	
	Nume	Semnatura	Scara 1:1000	
	Sef proiect	arh. JIVAN Marius		Initiator: TISCHER CATALIN Amplasament: Mun. Timisoara, jud. Timis, CF 445968, CF 445969, Timis
	Proiectat	arh. STANCU ISPAS Ioana	Data IULIE 2022	Faza: AVIZ OP.
Desenat	Stud. arh. MARUȘCA Diana		Nr. plansa: U06	