


- REGLEMENTARI EDILITARE REȚELE APA-CANAL -

Sc 1 : 1000

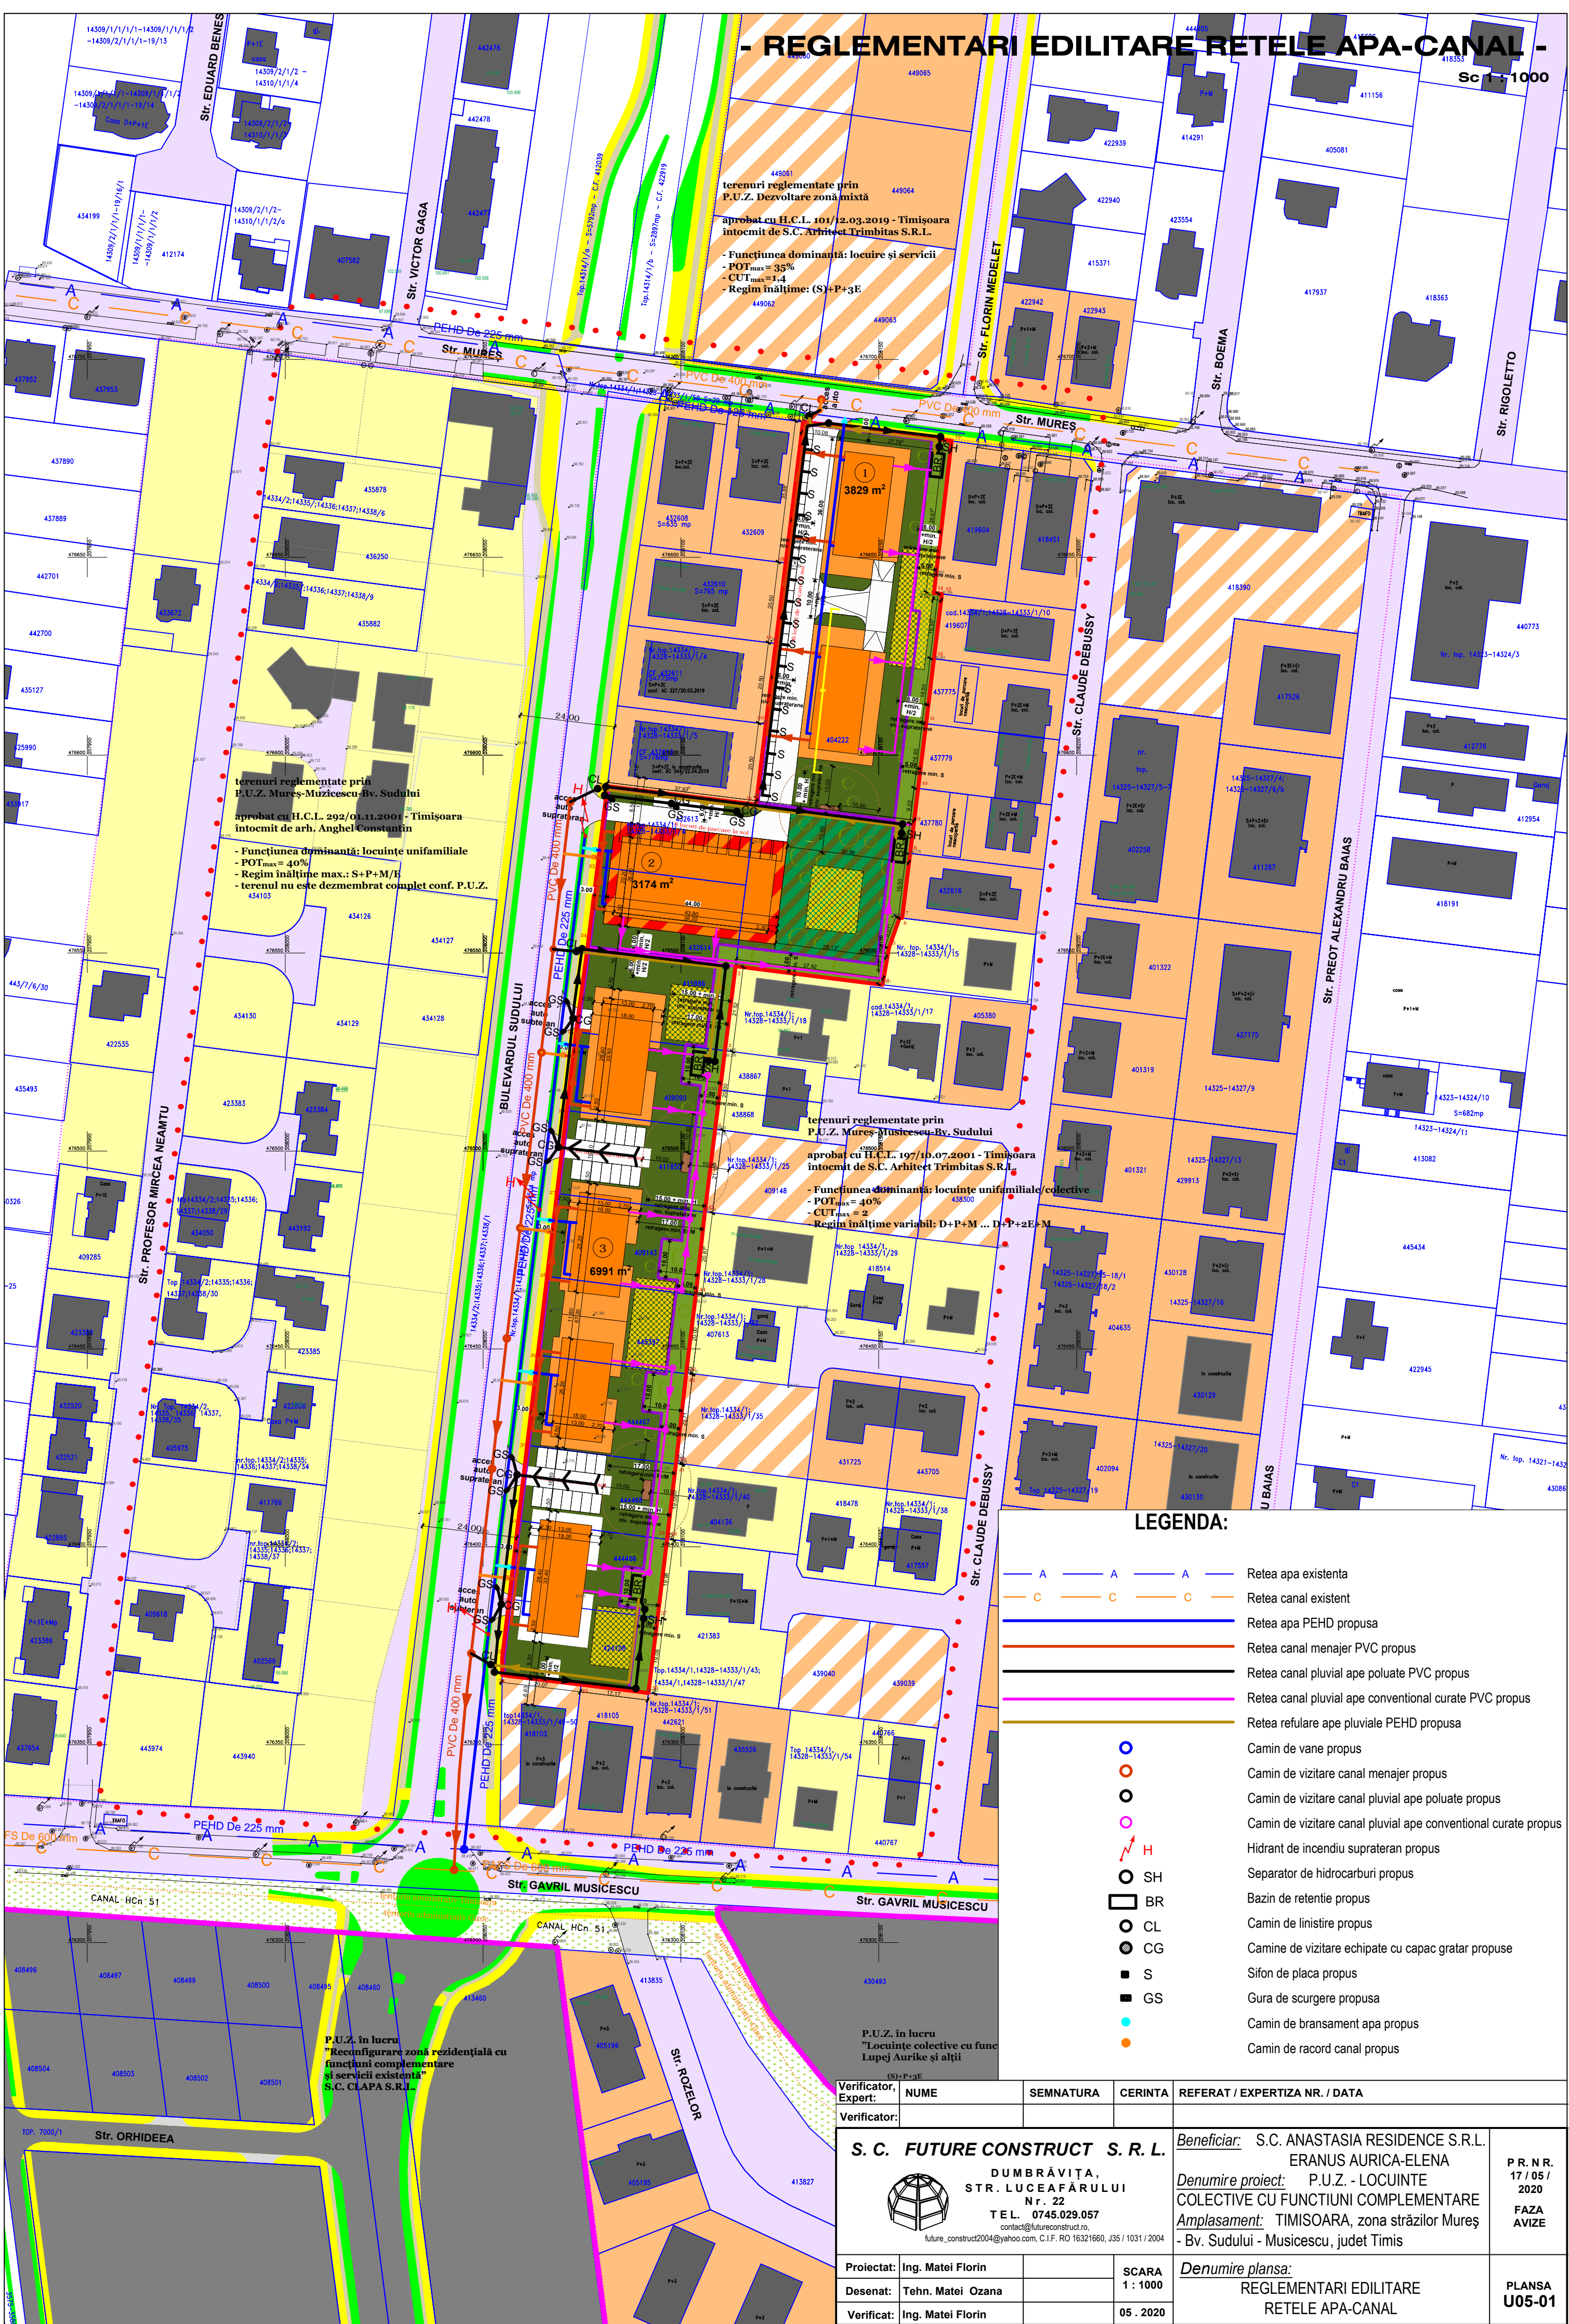

terenuri reglementate prin P.U.Z. Mures-Muzicescu-Bv. Sudului aprobat cu H.C.L. 292/04.11.2001 - Timisoara intocmit de arh. Anghel Constantin

- Functiunea dominanta: locuinte unifamiliale
- POT_{max} = 40%
- Regim inaltime max.: S+P+M/E
- terenul nu este dezmembrat complet conf. P.U.Z. 434103

terenuri reglementate prin P.U.Z. Dezvoltare zona mixta aprobat cu H.C.L. 101/12.03.2019 - Timisoara intocmit de S.C. Arhitect Trimbis S.R.L.

- Functiunea dominanta: locuire si servicii
- POT_{max} = 35%
- CUT_{max} = 1.4
- Regim inaltime: (S)+P+3E

terenuri reglementate prin P.U.Z. Mures-Muzicescu-Bv. Sudului aprobat cu H.C.L. 197/10.07.2001 - Timisoara intocmit de S.C. Arhitect Trimbis S.R.L.

- Functiunea dominanta: locuinte unifamiliale/colective
- POT_{max} = 40%
- CUT_{max} = 2
- Regim inaltime variabil: D+P+M... D+P+2E+M

LEGENDA:

- A — A — A — A — Retea apa existenta
- C — C — C — C — Retea canal existent
- — — — — Retea apa PEHD propusa
- — — — — Retea canal menajer PVC propus
- — — — — Retea canal pluvial ape poluate PVC propus
- — — — — Retea canal pluvial ape conventional curate PVC propus
- — — — — Retea refulare ape pluviale PEHD propusa
- — — — — Camin de vane propus
- — — — — Camin de vizitare canal menajer propus
- — — — — Camin de vizitare canal pluvial ape poluate propus
- — — — — Camin de vizitare canal pluvial ape conventional curate propus
- ↑ — — — — Hidrant de incendiu suprateran propus
- — — — — Separator de hidrocarburi propus
- BR — — — — Bazin de retentie propus
- CL — — — — Camin de linistire propus
- CG — — — — Camine de vizitare echipate cu capac gratar propuse
- — — — — Sifon de placa propus
- — — — — Gura de scurgere propusa
- — — — — Camin de bransament apa propus
- — — — — Camin de racord canal propus

Verificator, Expert:	NUME	SEMNTURA	CERINTA	REFERAT / EXPERTIZA NR. / DATA
Verificator:				
S. C. FUTURE CONSTRUCT S. R. L. DUMBRĂVIȚA, STR. LUCEAFĂRULUI N. R. 22 TEL. 0745.029.057 contact@futureconstruct.ro future_construct2004@yahoo.com, C.I.F. RO 16321660, J35 / 1031 / 2004		Beneficiar: S.C. ANASTASIA RESIDENCE S.R.L. ERANUS AURICA-ELENA Denumire proiect: P.U.Z. - LOCUINTE COLECTIVE CU FUNCTIUNI COMPLEMENTARE Amplasament: TIMISOARA, zona străzilor Mures - Bv. Sudului - Musicescu, judet Timis		P. R. N. R. 17 / 05 / 2020 FAZA AVIZE
Proiectat:	Ing. Matei Florin	SCARA	1 : 1000	
Desenat:	Tehn. Matei Ozana	Denumire plansa: REGLEMENTARI EDILITARE REȚELE APA-CANAL		
Verificat:	Ing. Matei Florin	05 . 2020		
		PLANSĂ U05-01		