


# CIRCULAȚIA TERENURILOR

**P.U.Z.** "LOCUINȚE COLECTIVE CU FUNCȚIUNI COMPLEMENTARE"

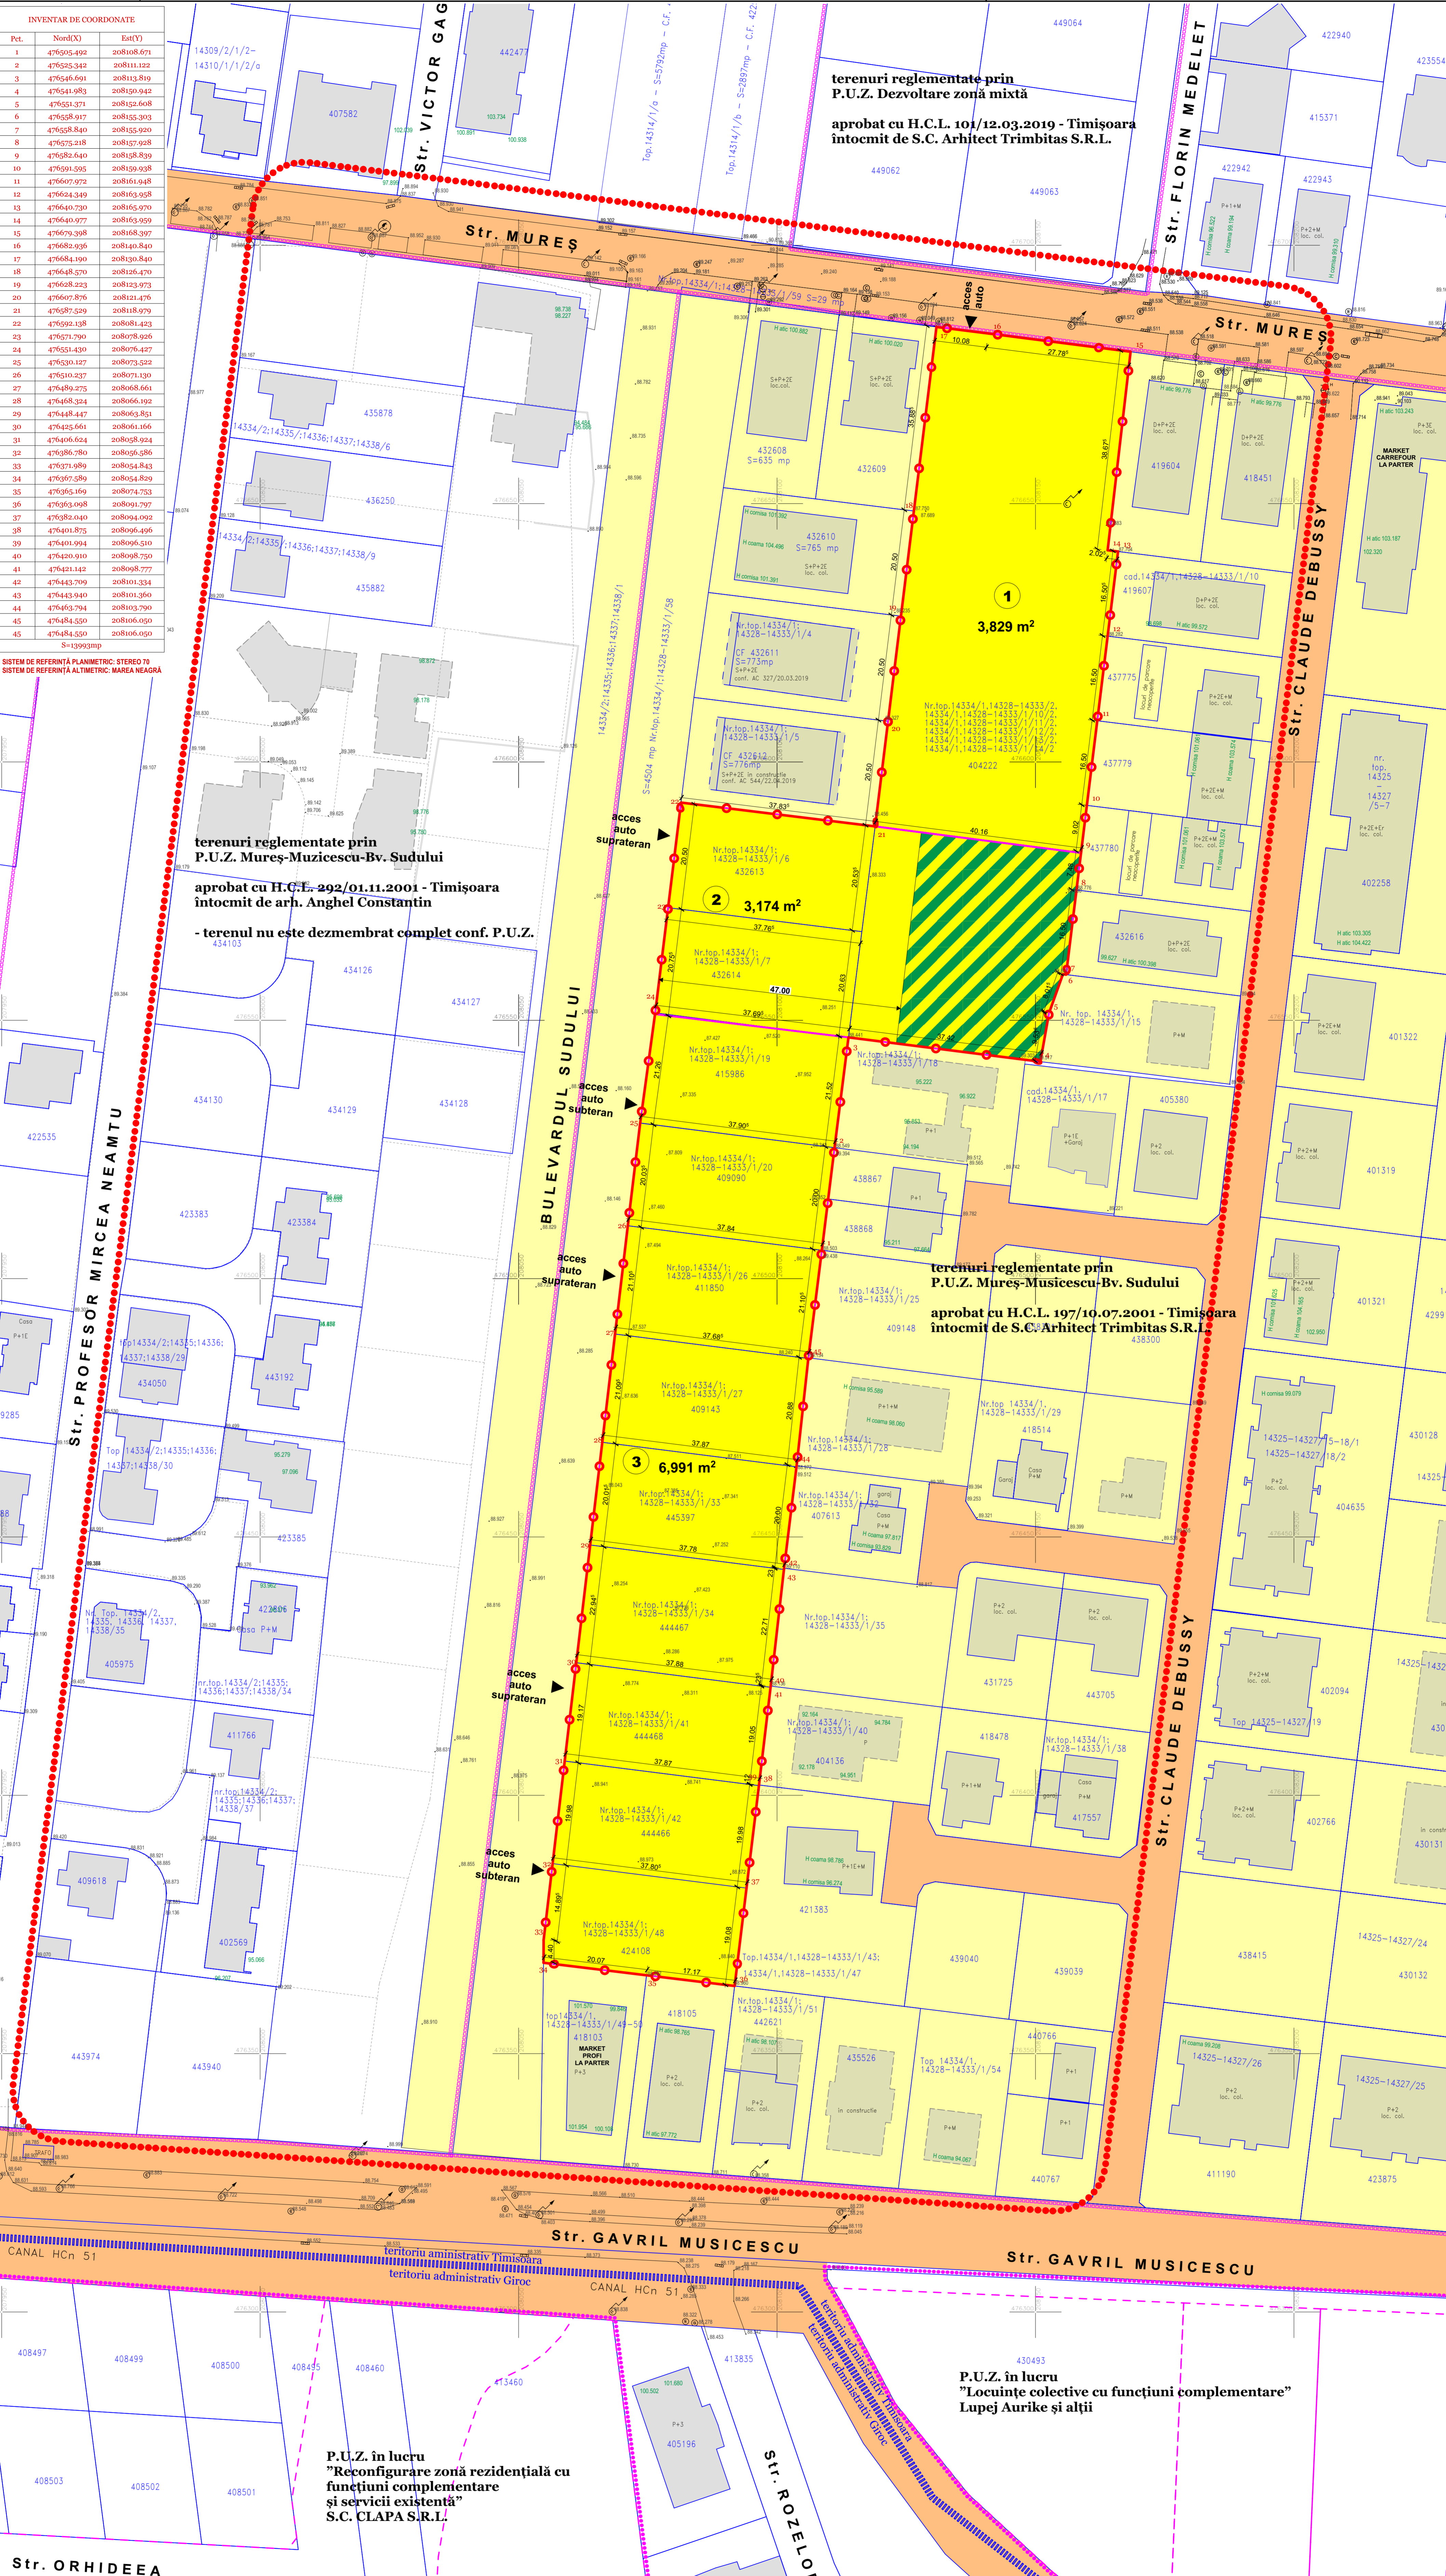

**LEGENDA LINII ȘI SIMBOLURI:**

- Limita terenului ce se reglementează prin P.U.Z. (terenul studiat)
- Limita imobile înregistrate la OCPI
- Contur case/obiecte /străzi existente
- Contur imobile neregistrate la OCPI și imobile pentru care nu se poate releva poziția exactă a lăptășilor
- Limita parcelare propuse
- Limita teritoriului administrativ Timișoara/Giroc
- Limita documentației de urbanism aprobate
- Limita teritoriului studiat
- Limita P.U.Z. în lucru vecine

**TIPURI DE PROPRIETATE:**

- Teren proprietate privată a persoanelor fizice sau juridice cu funcțiuni P.U.Z.
- Teren proprietate privată a persoanelor fizice sau juridice cu funcțiuni P.U.Z.
- Teren proprietate publică de interes local
- Spații verzi amenajați cu acces public nelimitat, propuse în cadrul parcelare nr. 2

**BILANȚ TERITORIAL OBIECTIVE DE UTILITATE PUBLICĂ:**

| SUPRAFATA TEREN   | EXISTENT                 | PROPUȘ                   |
|---|--------------------------|--------------------------|
| Teren proprietate privată a persoanelor fizice sau juridice | 13 993 mp 100,00%        | 13 993 mp 100,00%        |
| Teren ce se interzonează a fi trecut în domeniul public     | 0 mp 0,00%               | 0 mp 0,00%               |
| <b>SUPRAFATA TEREN</b>                                      | <b>13 993 mp 100,00%</b> | <b>13 993 mp 100,00%</b> |

**PROIECTANT:** S.C. "ARHITECT TRIMBĂȚAȘ" S.R.L.  
CUI 2519120 / J2013961905  
Str. Măriei Mircea Topoliceanu nr. 2, Timișoara, Județ Timiș  
SE 04.074.008.012, CNP 0208.41.21.2

**PROIECT:** arh. Alina Moldău

**DESENAT:** arh. Alina Moldău

**VERIFICAT:** arh. Camil Milicu

**DENUMIRE PROIECT:** PLAN URBANISTIC ZONAL "LOCUINȚE COLECTIVE CU FUNCȚIUNI COMPLEMENTARE"

**PROIECTANT:** S.C. ANASTASIA RESIDENCE S.R.L., Etichetă Auto-Etichetă

**SCARA:** 1:500

**DESCRIȚIE:** CIRCULAȚIA TERENURILOR

**NR. PROIECT:** 1802/2020

**FIȘA:** P.U.Z.

**DATA:** Iunie 2022

**NR. PLANȘA:** 007