


# PLAN URBANISTIC ZONAL

CONSTRUIRE ANSAMBLU BISERICESC :  
BISERICA, CASA PAROHIALA SI FUNCTIUNI COMPLEMENTARE  
(spatii sociale, cazare, agrement)

# 01


## SITUATIA EXISTENTA

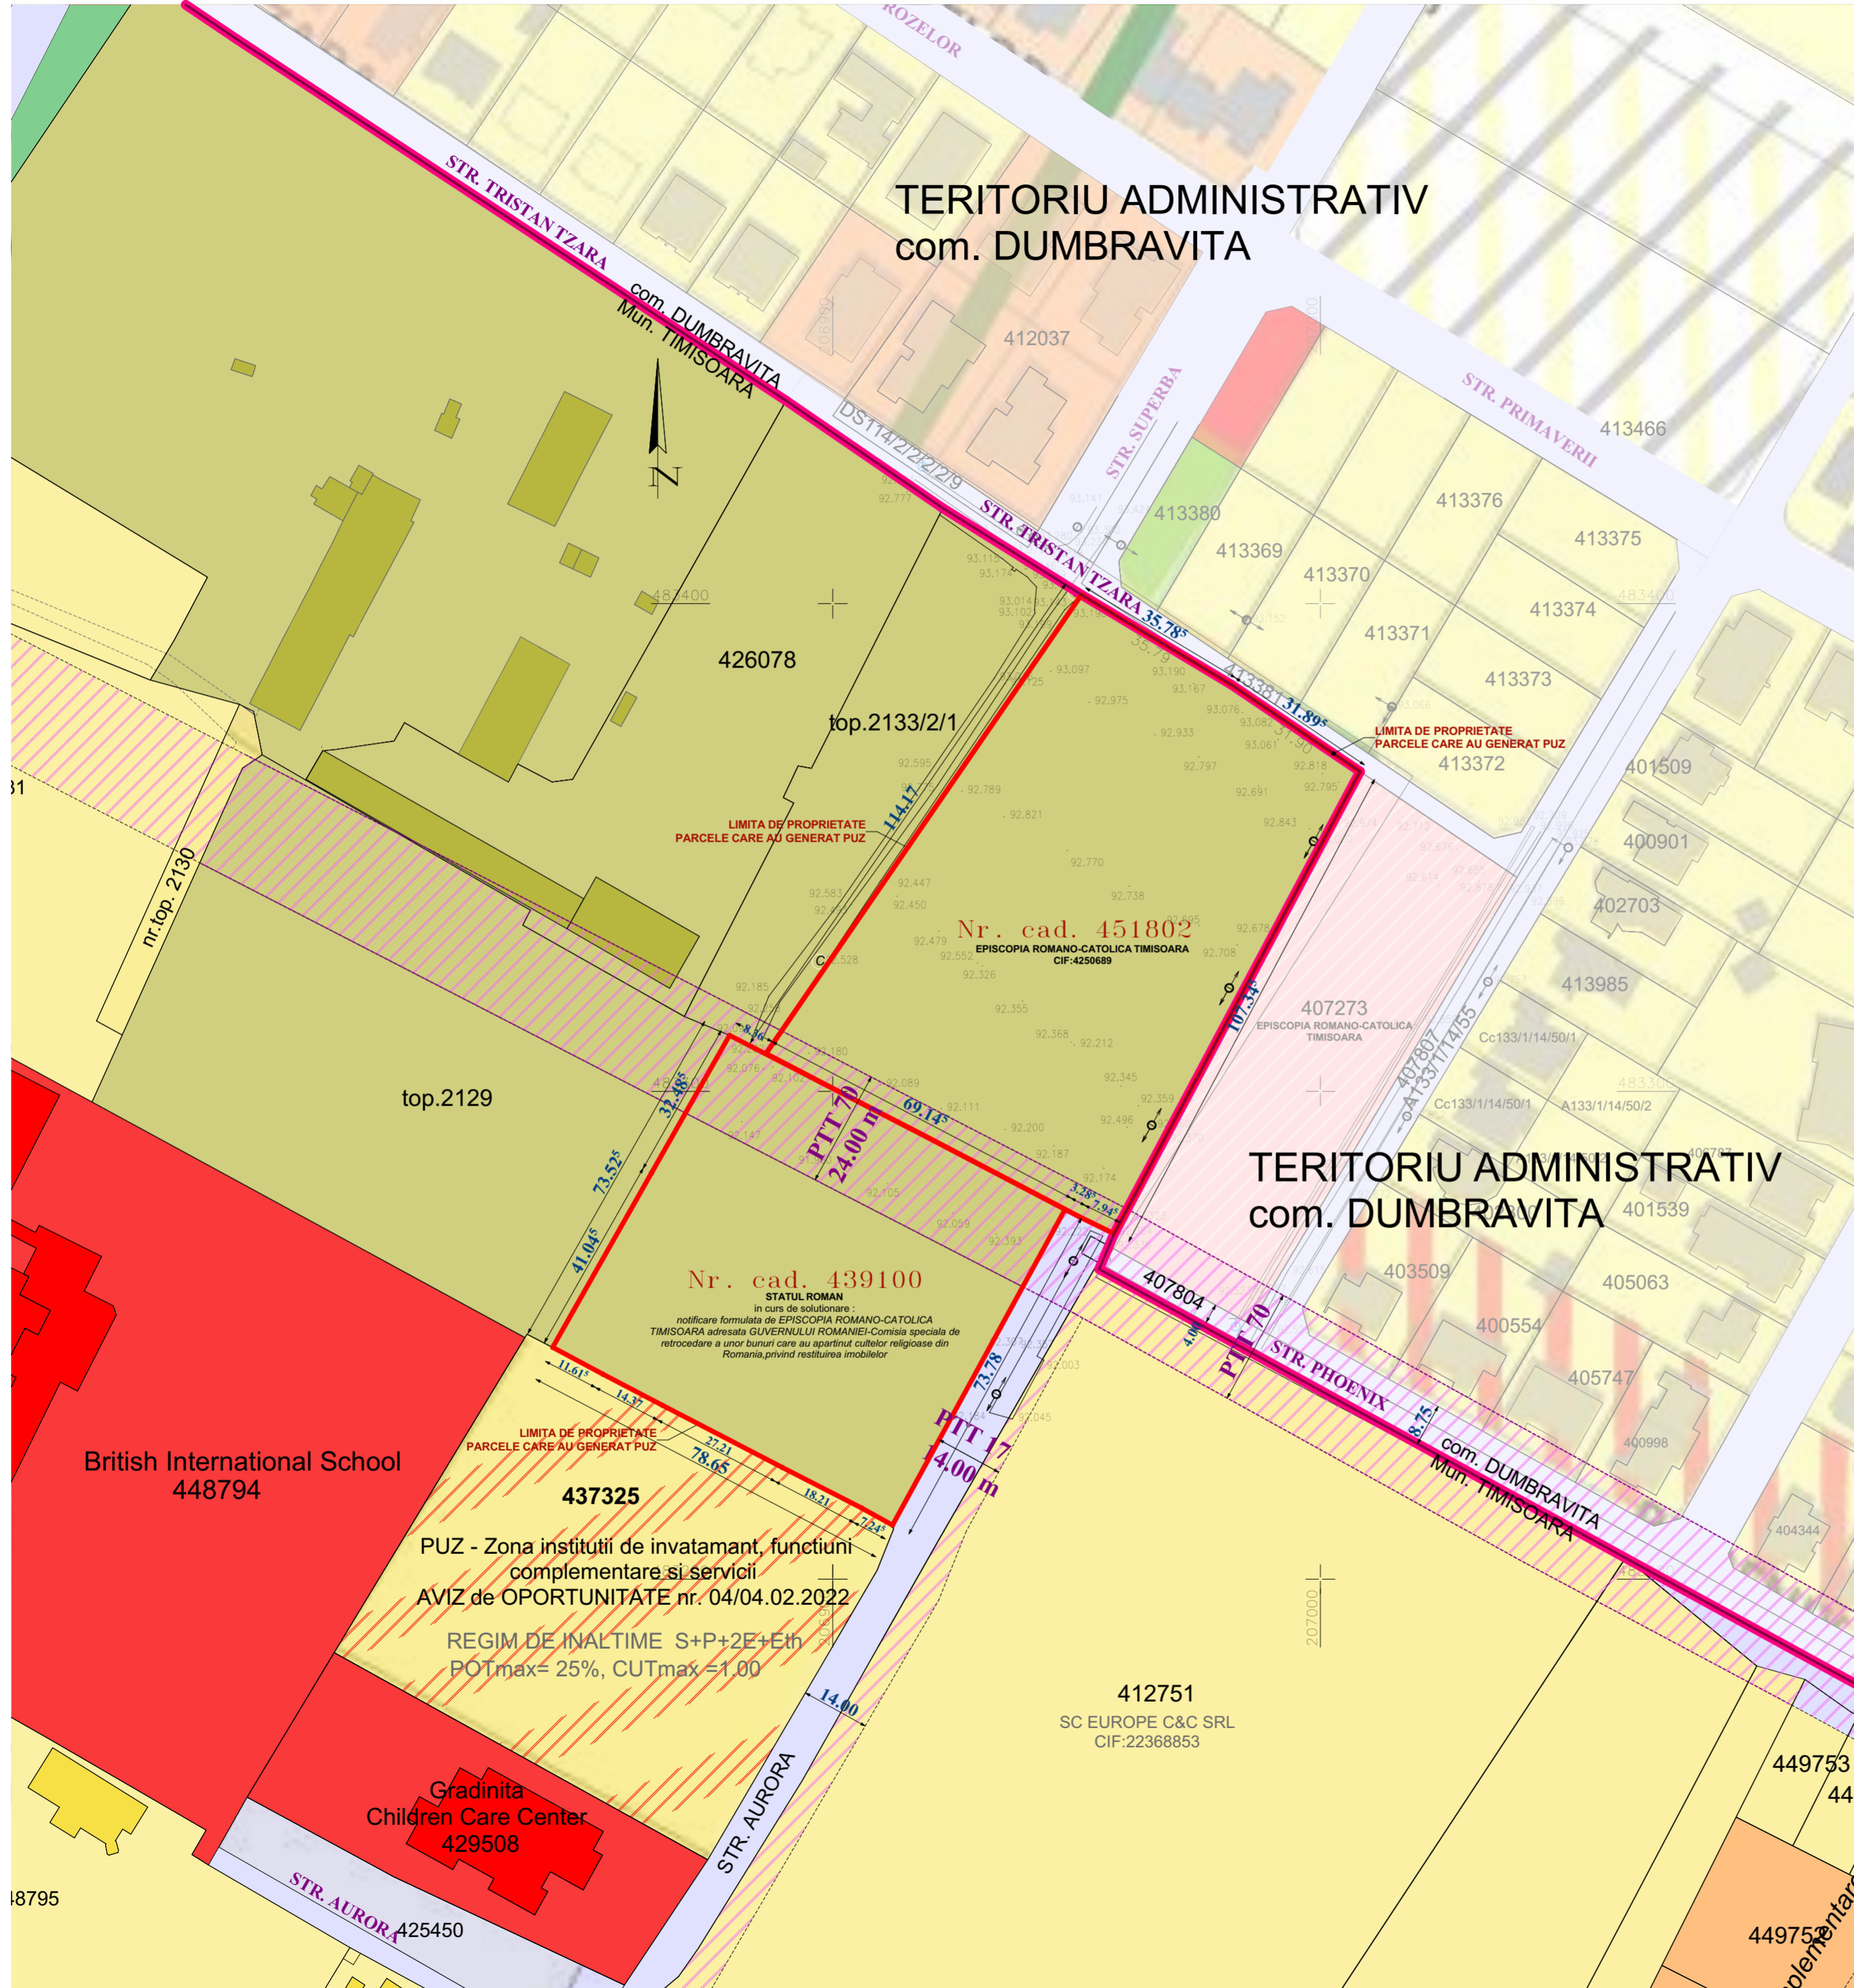

### LEGENDA

- LIMITA UAT Timisoara / Dumbravita
- LIMITA INTRAVILAN MUN. TIMISOARA
- LIMITA DE PROPRIETATE PARCELE CARE AU GENERAT PUZ  
PUG aprobat prin HCL 157/2002, prelungit prin HCL 619/2018: zonă unități agricole
- Zona de unitati si terenuri agricole in intravilan
- Zona locuinte / constructii pt maxim 2 familii
- Zona locuinte colective / constructii pt locuinte colective
- Zona servicii / constructii pt servicii si comert
- Zona mixta - locuinte + servicii
- Zona in curs de reglementare  
PUZ - Zona institutii de invatamant, functiuni complementare si servicii  
AVIZ de OPORTUNITATE nr. 04/04.02.2022
- Zona spatii verzi amenajate
- Zona circulatii auto si pietonale existente
- Zona circulatii auto si pietonale reglementate prin documentatii aprobate / propuse prin noul PUG

Profil Transversal 70 - lățime 24m

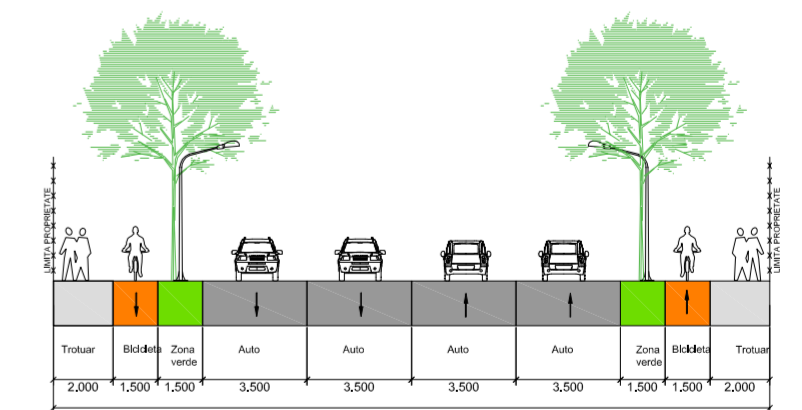

PTT70 : Profil stradal propus prin PUG (ETAPA 3, REVIZUA 3, ANEXA 6 PTT 70)

	Proiectant general: <b>SC MINOA DESIGN SRL</b> jud. Timis, com. Dumbravita, str. Frezeii nr 7 Tel. : 0752291918	Beneficiar: <b>EPISCOPIA ROMANO-CATOLICA TIMISOARA</b>	
		Denumire proiect: <b>PUZ - CONSTRUIRE ANSAMBLU BISERICESC : BISERICA, CASA PAROHIALA SI FUNCTIUNI COMPLEMENTARE (spatii sociale, cazare, agrement)</b> Mun. Timisoara, jud. Timis, CF nr. 439100 si CF nr. 451802	
Specialist RUR: Sef proiect:	arh. DIANA MARIA GAGA	Nr. proiect: 04-P/2022	Scara: 1:1000
Proiectant:	arh. OANA IORDACHE - MANESCU	Faza: PUZ	Nr. plansa: 01
Desenat:	arh. OANA IORDACHE - MANESCU	Data: 01.09.2022	
		<b>SITUATIA EXISTENTA</b>	