PLAN URBANISTIC ZONAL

CONSTRUIRE ANSAMBLU BISERICESC :
BISERICA, CASA PAROHIALA SI FUNCTIUNI COMPLEMENTARE
(spatii sociale, cazare, agrement)

04

PROPRIETATEA ASUPRA TERENURILOR

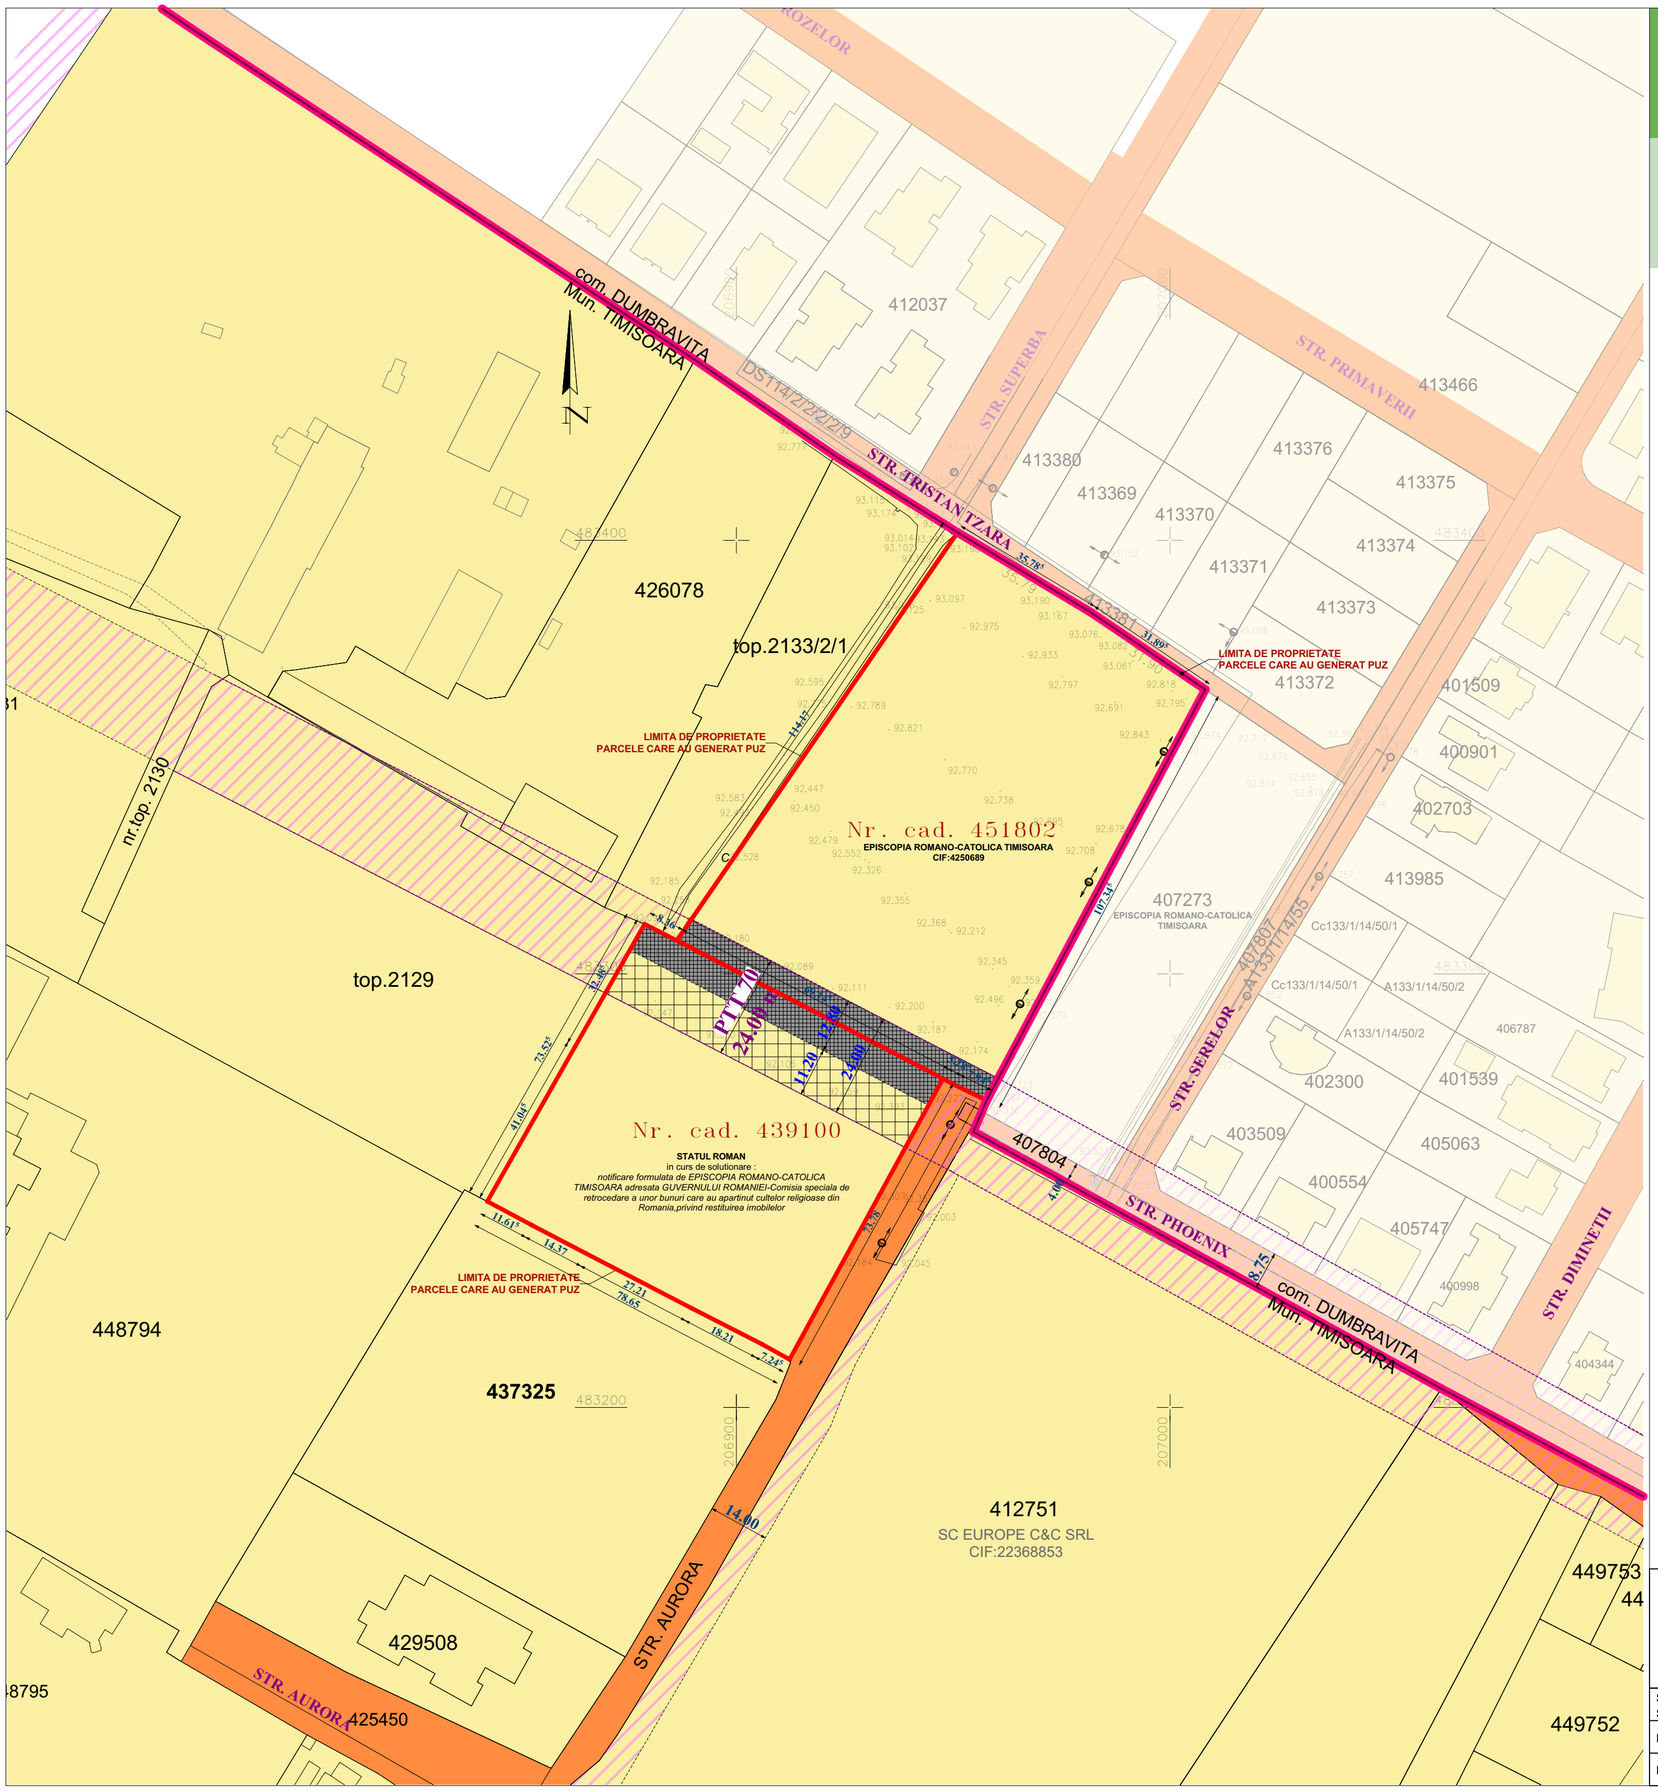

LEGENDA

- LIMITA UAT Timisoara / Dumbravita
- LIMITA DE PROPRIETATE PARCELE CARE AU GENERAT PUZ
  PUG aprobat prin HCL 157/2002, prelungit prin HCL 619/2018: zonă unităţi agricole
- TERENURI AFLATE IN PROPRIETATEA PRIVATAA PERSOANELOR FIZICE SAU JURIDICE
- TERENURI PROPRIETATE PUBLICA DE INTERES LOCAL
- TERENURI AFLATE IN PROPRIETATEA PRIVATADE INTERES LOCAL
- Zona circulatii auto si pietonale reglementate
  prin documentatii aprobate / propuse prin noul PUG
- Teren aflat in proprietatea privata cu intentia de a fi cedat domeniului public
- Teren rezervat pentru largirea strazii Phoenix - PTT70
  Ramane în proprietate privata pana cand se realizeaza lucrarile de largire

Profil Transversal 70 -lătime 24m

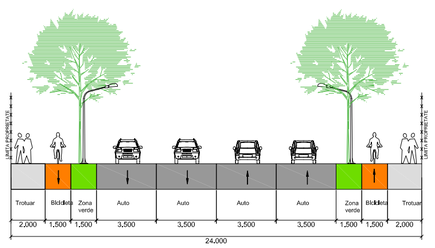

PTT70 : Profil stradal propus prin PUG (ETAPA 3, REVIZIA 3, ANEXA 6 PTT 70)

	Proiectant general: **SC MINOA DESIGN SRL** judud. Timis, com. Dumbravita, str. Freziei nr 7 Tel. : 0752291918		Beneficiar: **EPISCOPIA ROMANO-CATOLICA TIMISOARA**		
			Denumire proiect: **PUZ** - CONSTRUIRE ANSAMBLU BISERICESC : BISERICA, CASA PAROHIALA SI FUNCTIUNI COMPLEMENTARE (spatii sociale, cazare, agrement) Mun. Timisoara, jud. Timis, CF nr. 439100 si CF nr. 451802		
Specialist RUR: Sef proiect:	arh. DIANA MARIA GAGA		Nr. proiect: 04-P/2022	Denumire plansa: PROPRIETATEA ASUPRA TERENURILOR	Scara:
Proiectant:	arh. OANA IORDACHE - MANESCU		Faza: PUZ		Nr. plansa: 04
Desenat:	arh. OANA IORDACHE - MANESCU		Data: 01.09.2022		