

LEGENDĂ

DELIMITĂRI ȘI SIMBOLURI

- Limită zonă studiată
- Limite imobile conform ridicării topografice
- Limită de proprietate a terenurilor ce fac obiectul P.U.Z.
- Limite parcele propuse
- 16 Profil de drum existent/propus
- 14 Punct de contur ridicare topografică


ZONIFICARE EXISTENT

- Teren agricol
- Locuințe colective
- Zonă servicii
- Zonă clădiri industriale/depozitare
- Zonă spații verzi
- Zonă căi de comunicație rutieră și construcții aferente
- Zonă căi de comunicație rutieră și construcții aferente propuse prin documentații de urbanism în lucru
- Zonă spații verzi propuse prin documentații de urbanism în lucru
- Zonă dotări și servicii propuse prin documentații de urbanism în lucru
- Zonă locuințe colective propuse prin documentații de urbanism în lucru


INVENTAR DE COORDONATE
 Sistem de proiecte: stereografic 1970

No. Pnt.	X [m]	Y [m]
1	484410.938	204489.328
2	484397.180	204481.017
3	484387.429	204481.307
4	484383.859	204482.726
5	484351.740	204518.647
6	484318.461	204545.504
7	484013.138	204189.872
8	484042.042	204164.346
9	484030.645	204151.440
10	484065.329	204121.698
11	484078.821	204110.088
12	484092.459	204098.354
13	484104.744	204112.664
14	484304.909	204345.822

Extras Strategie de Dezvoltare Teritorială Urbană - Timișoara Nord - aprobată prin HCL 365/2022
02. Masterplan - Mobilitate

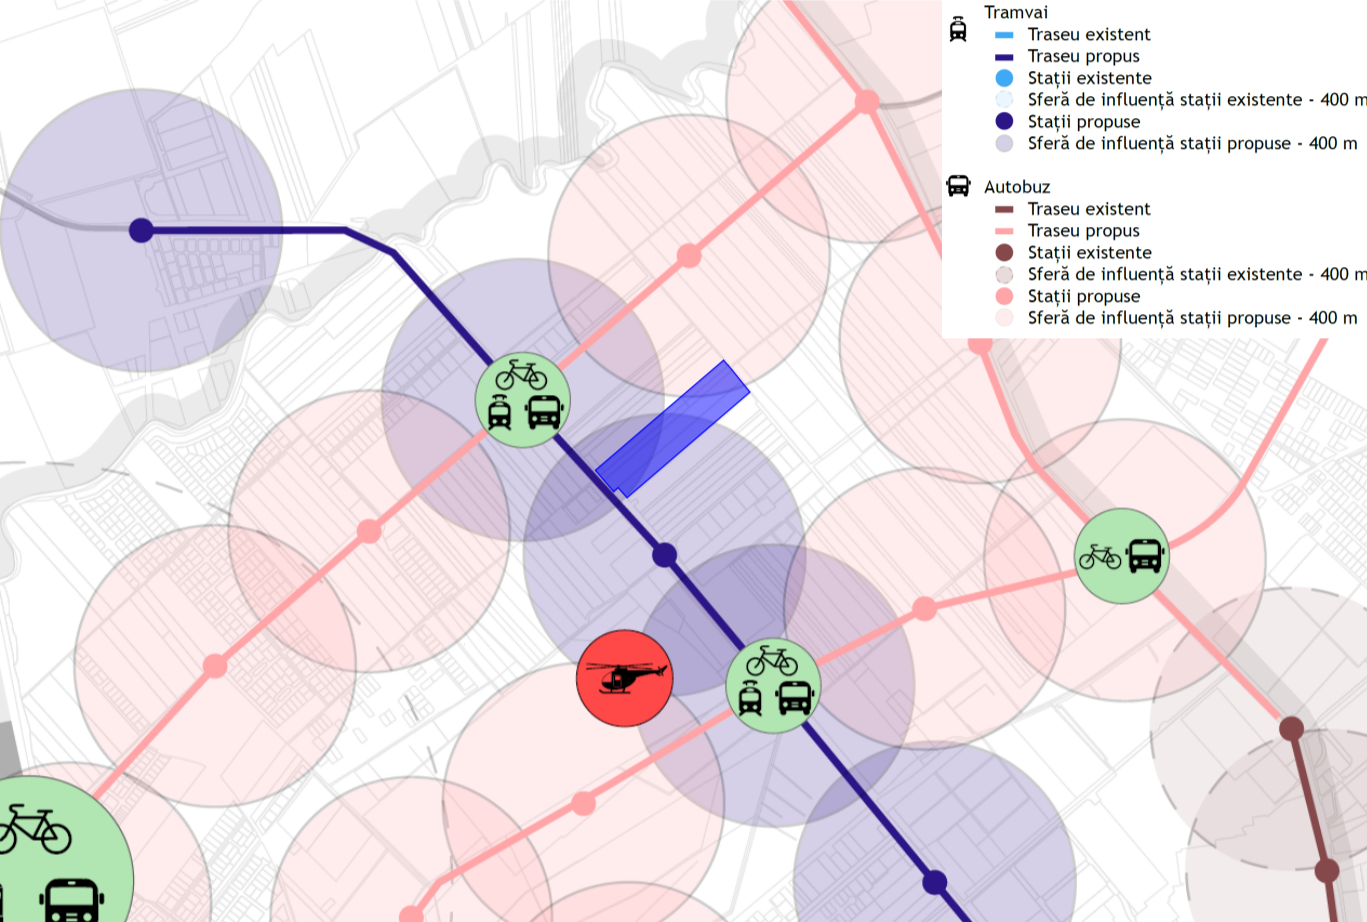

03. Masterplan - Infrastructură verde-albastră

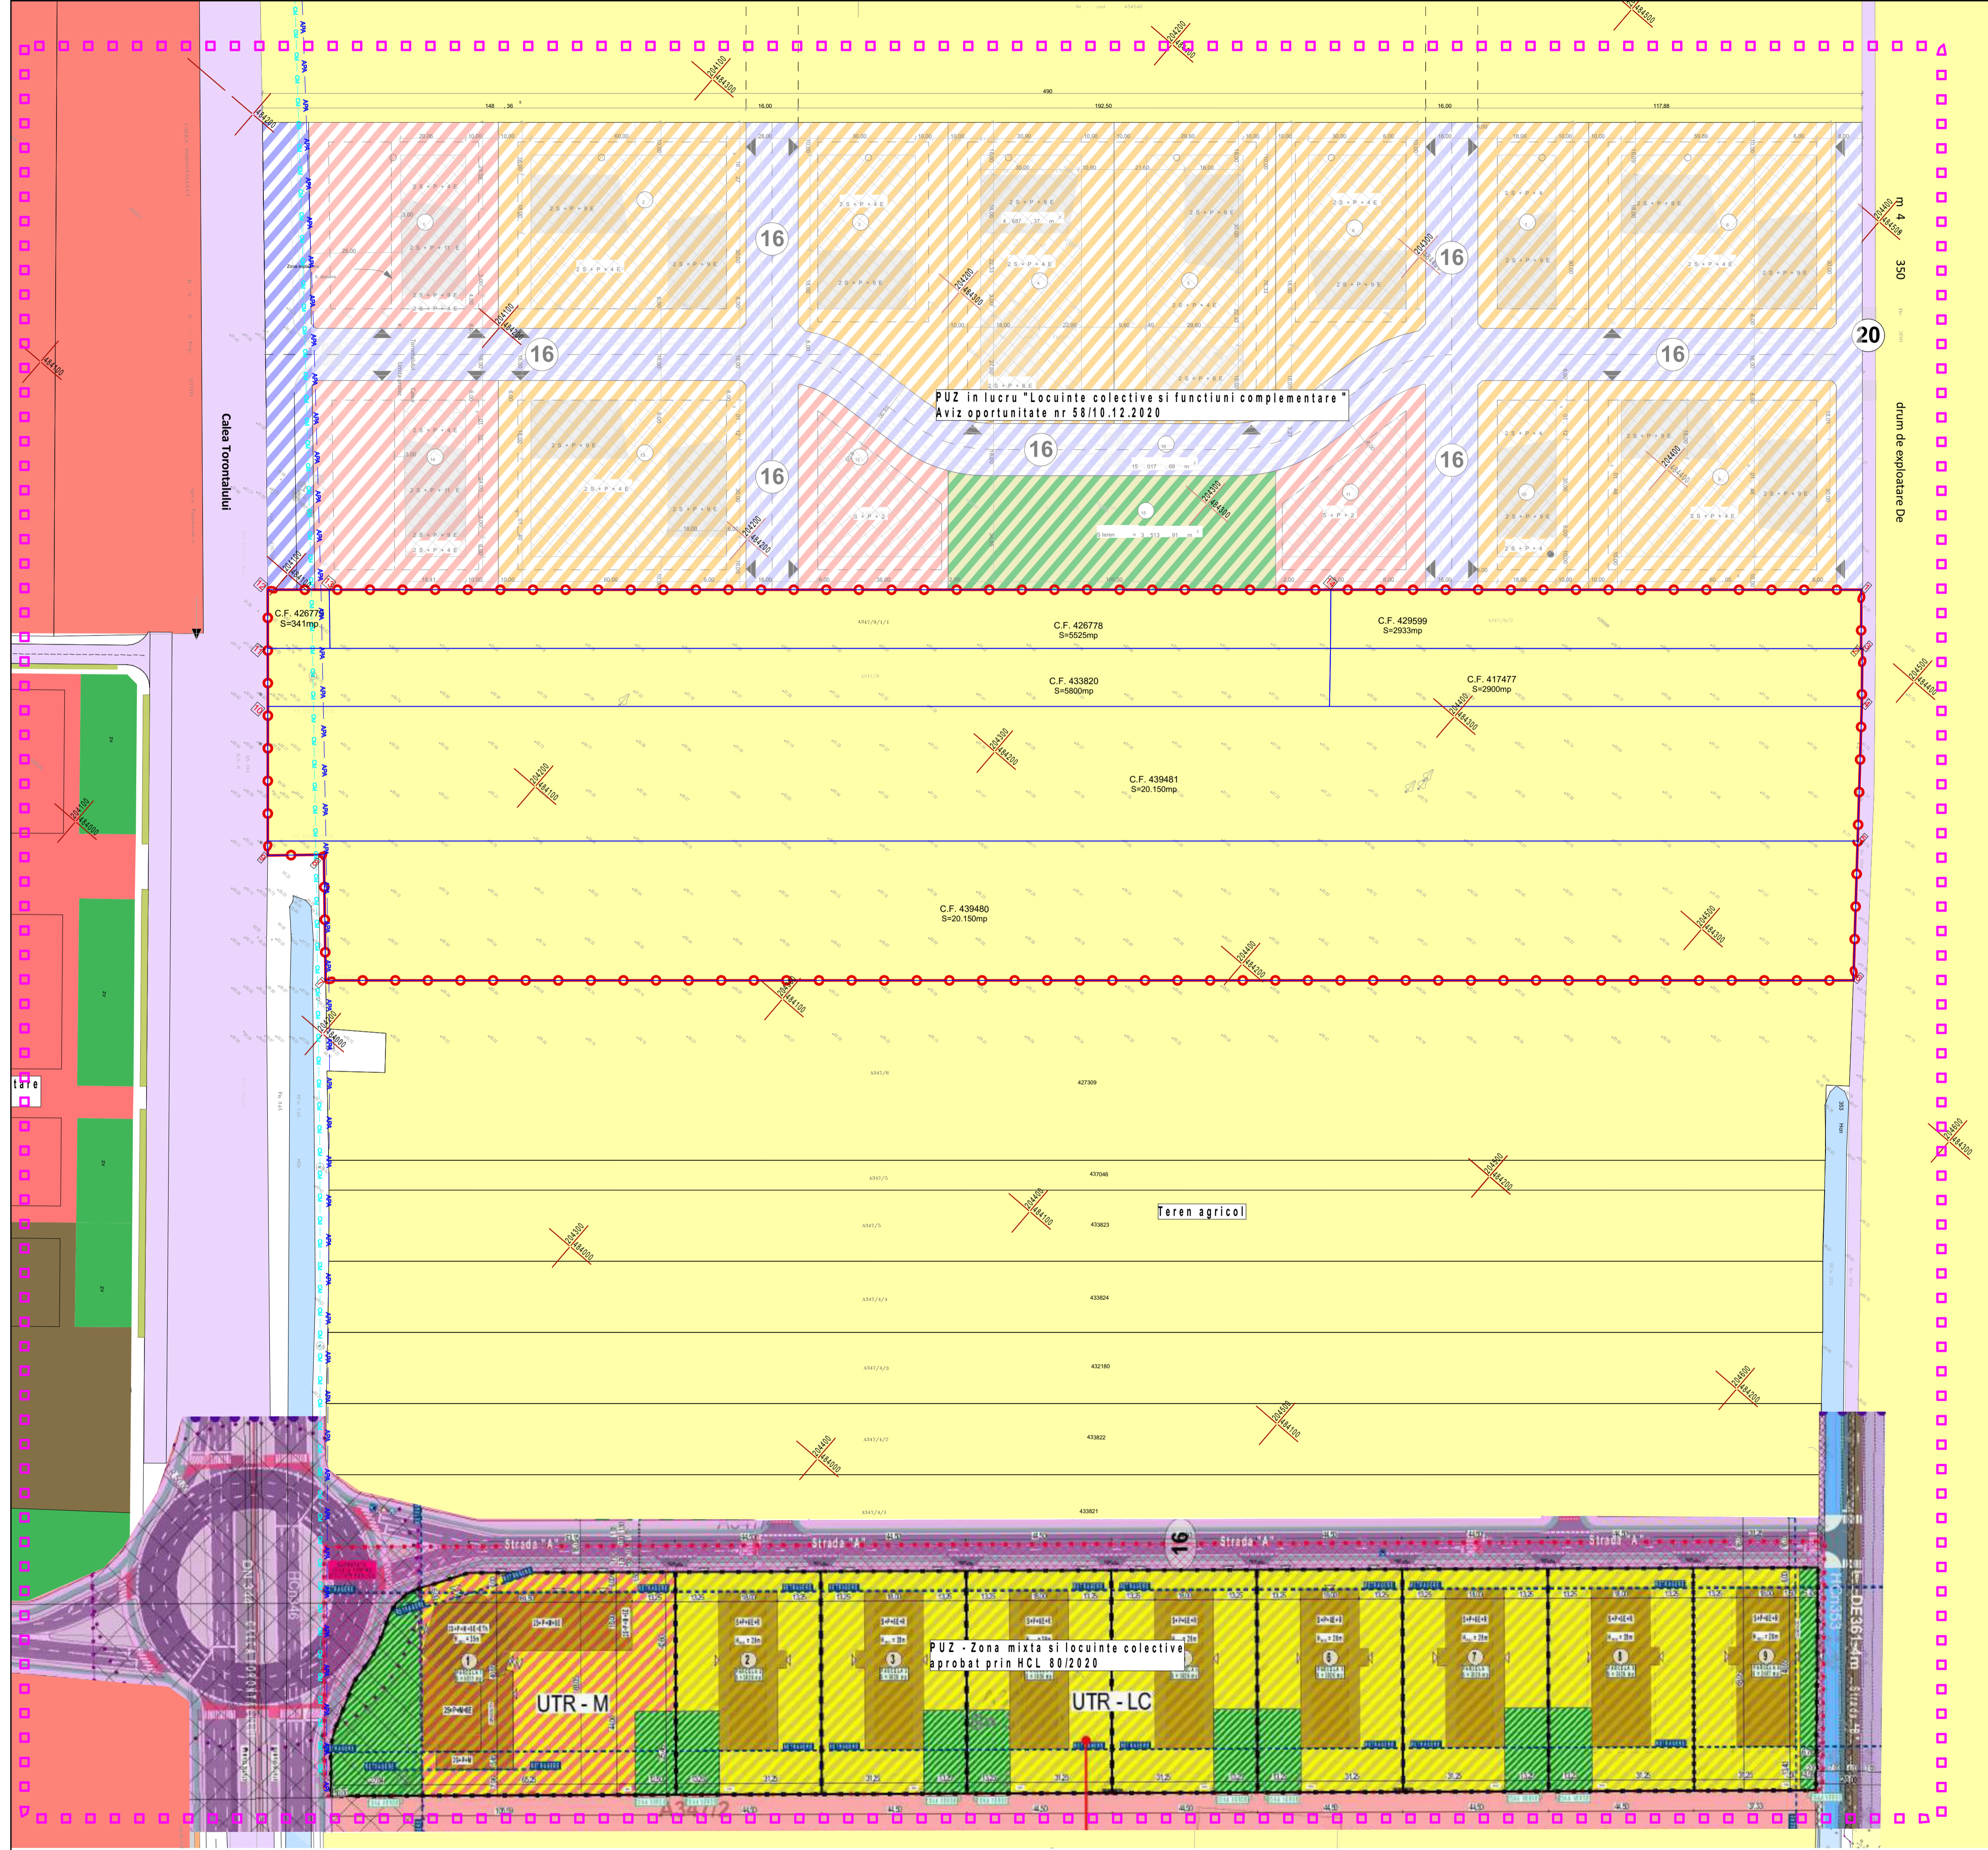

Specialist R.U.R. arh. Răzvan Negrișanu	Semnătura	Cerința	Referat / Expertiza Nr. / Data	
Verificator/expert	Nume	Semnătura	Cerința	
S.C. RD Sign S.R.L. Timișoara, Str. Valterilor nr. 14 Reg. Com. 2354/900/1992 C.U.I. 3981516 P.I. 40072624982 E-mail: info@rd-sign.ro		Beneficiar: SOCIETATEA CANOVA COM SRL, VEMENA SRL, Mocanu Laurentiu, Larionesei Daniel, Larionesei Lidia SOCIETATEAS RESIDENCE SRL Amplasament: Calea Torontalului, CF 433820, CF 429599, CF 426778, CF 439480, CF 439481, CF 417477, CF 426779, Timișoara		Proiect nr.: 313/TOR/21
Sef proiect	arh. Răzvan Negrișanu	Scara:	Denumire:	Faza:
Verificator intern		1:1000	P.U.Z. - Locuințe colective și funcțiuni complementare	P.U.Z.
Proiectat	arh. Răzvan Negrișanu	Data:	Titlu planșă:	Planșa nr.:
Desenat	arh. Paula Candoi	Noembrie 2022	Situație existentă	U02
	arh. Paula Candoi			841x594