

P.U.Z. - Funcțiuni mixte - Instituții și servicii, adăpost animale fără stăpân
intravilan, CF nr 455010, Timișoara

LEGENDĂ


DELIMITĂRI ȘI SIMBOLURI

- Limită zonă studiată
- Limite imobile conform ridicării topografice
- Limită de proprietate a terenului ce face obiectul P.U.Z.
- Profil de drum existent/propus


ZONIFICARE EXISTENT

- Terenuri arabile
- Zonă servicii
- Zonă clădirii industriale/depozitare
- Canale existente
- Canale existente - deviate ulterior aprobării PUZ HCL 332/2005
- Zonă căi de comunicație rutieră și construcții aferente
- Circulații auto propuse prin PUG în lucru
- Zonă căi de comunicație rutieră și construcții aferente propusă prin PUZ aprobat prin HCL 332/2005
- Zonă industrială propusă prin PUZ aprobat prin HCL 332/2005
- Limită de implantare propusă prin PUZ aprobat prin HCL 332/2005

Extras PUG în lucru, în curs de aprobare - planșa unități teritoriale de referință

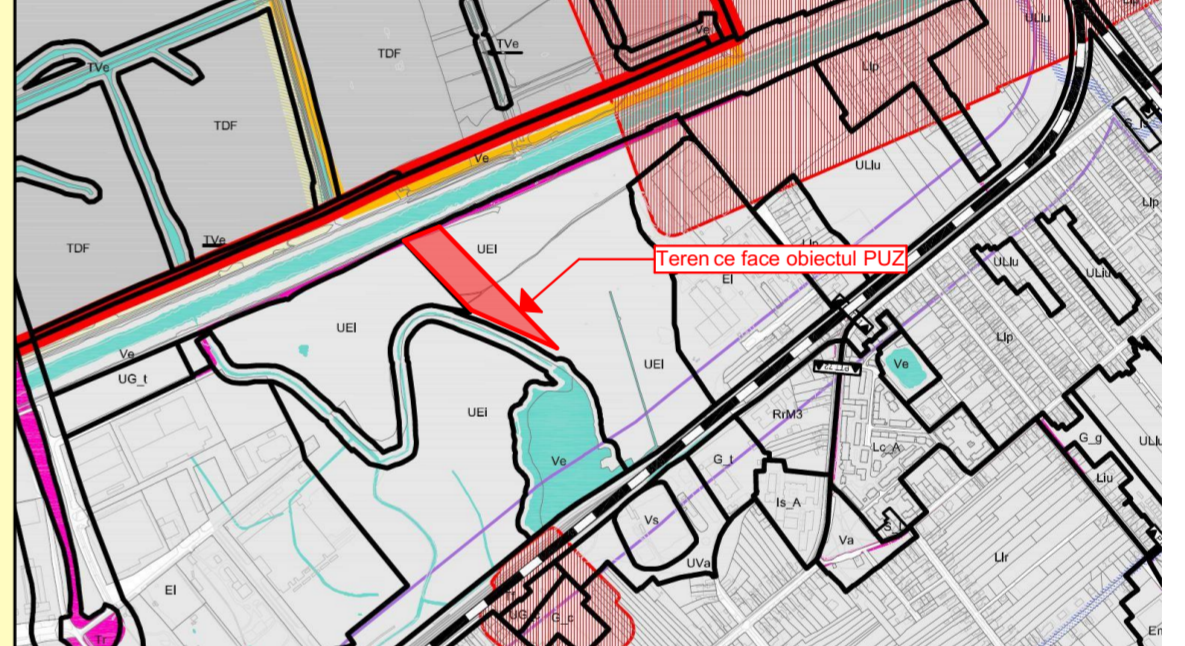

- UEI ZONĂ DE ACTIVITĂȚI ECONOMICE CU CARACTER INDUSTRIAL
- Ei ZONĂ DE ACTIVITĂȚI ECONOMICE CU CARACTER INDUSTRIAL
- Ve ZONĂ VERDE DE PROTECȚIE A APELOR SAU CU ROL DE CULOAR ECOLOGIC

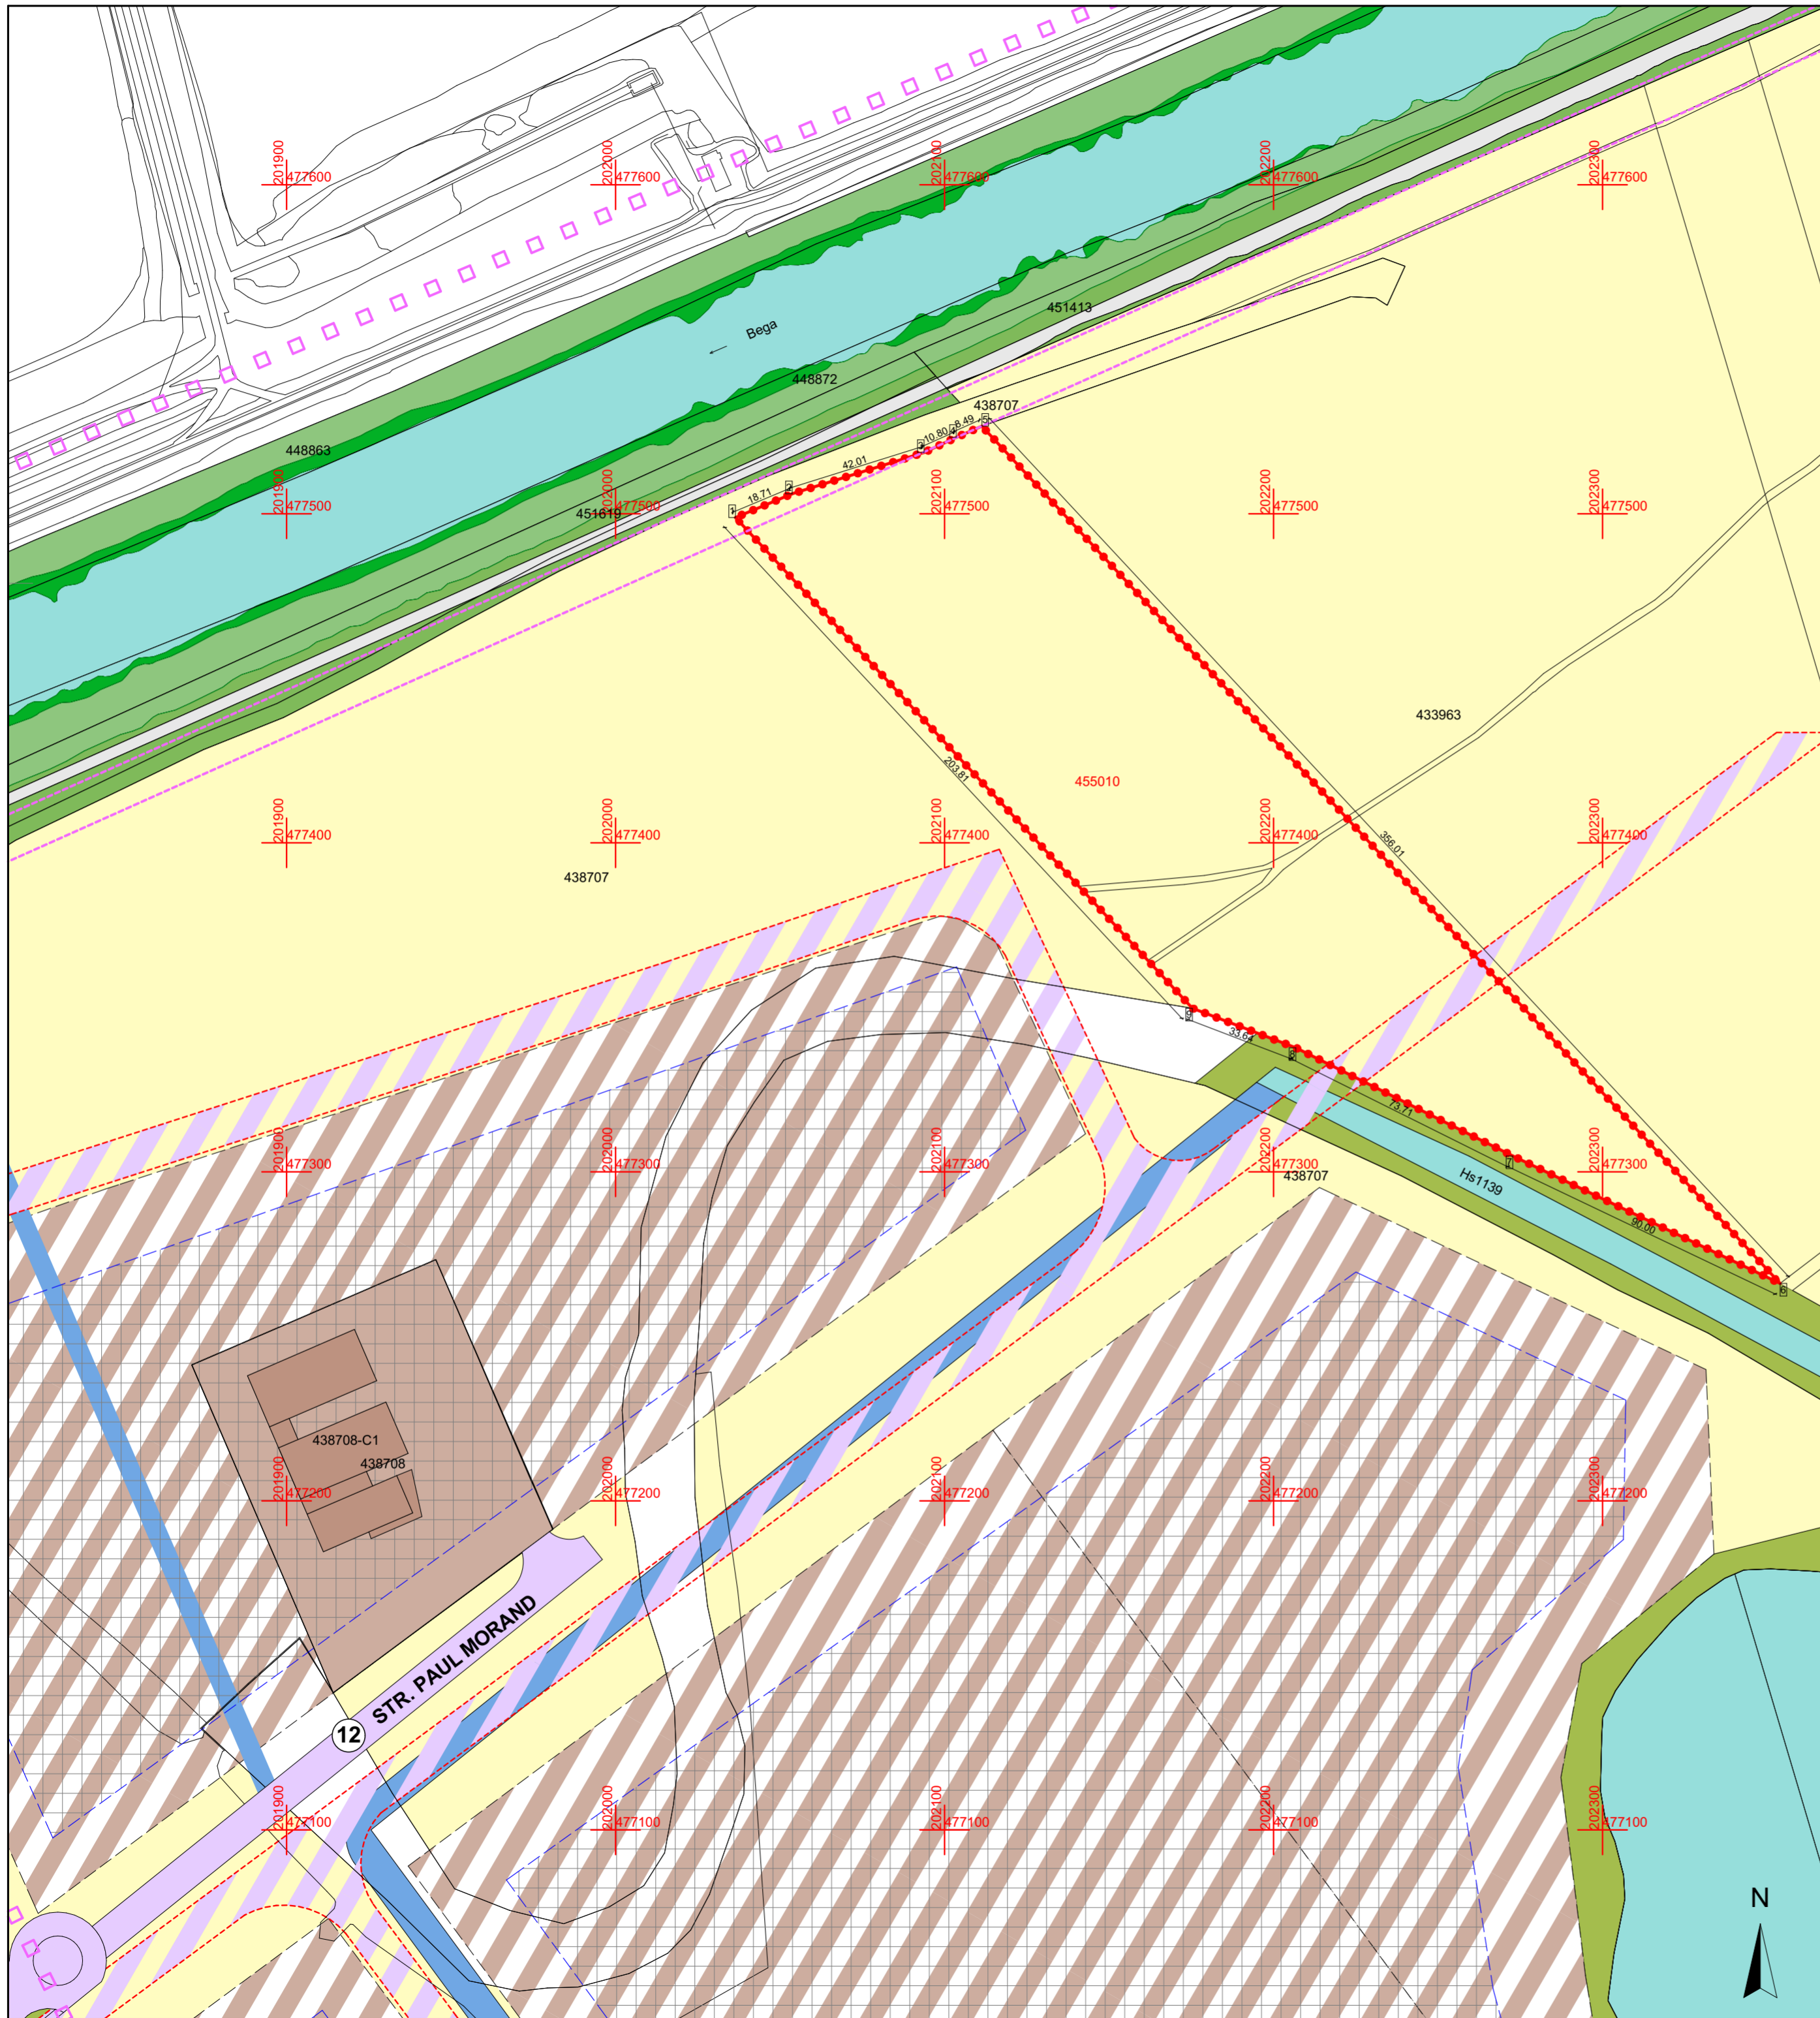

Specialist R.U.R. arh. Răzvan Negrișanu				Referat / Expertiza Nr. / Data	
Verificator/expert	Nume	Semnătura	Cerința	Beneficiar: MUNICIPIUL TIMIȘOARA	Proiect nr.: 394/HAM/22
				Amplasament: intravilan, CF nr 455010, Timișoara	
				Denumire: P.U.Z. - Funcțiuni mixte - Instituții și servicii, adăpost animale fără stăpân	Faza: P.U.Z.
Șef proiect	arh. Răzvan Negrișanu		Scara: 1:1500	Titlu planșă: Plan situație existentă	Planșa nr.: U03
Proiectat	arh. Răzvan Negrișanu		Data: NOIEMBRIE 2022		
Desenat	arh. Paula Candroi				420x580