


P.U.Z. - Funcțiuni mixte - Instituții și servicii, adăpost animale fără stăpân
intravilan, CF nr 455010, Timișoara

LEGENDĂ

DELIMITĂRI ȘI SIMBOLURI

- Limită zonă studiată
- Limită de proprietate a terenurilor ce fac obiectul P.U.Z.
- Limită parcelă propusă
- APA — APA — AP Conductă de alimentare cu apă potabilă existentă
- CM — CM — CM Conductă de canalizare existentă
- LEA 20KV — LEA 20KV — LEA 20KV Rețea curent electric existentă
- Extindere alimentare cu apă potabilă propusă
- Extindere conductă de canalizare propusă
- CA1 Cămin apometru proiectat
- CR1 Cămin de racord canalizare menajeră propus

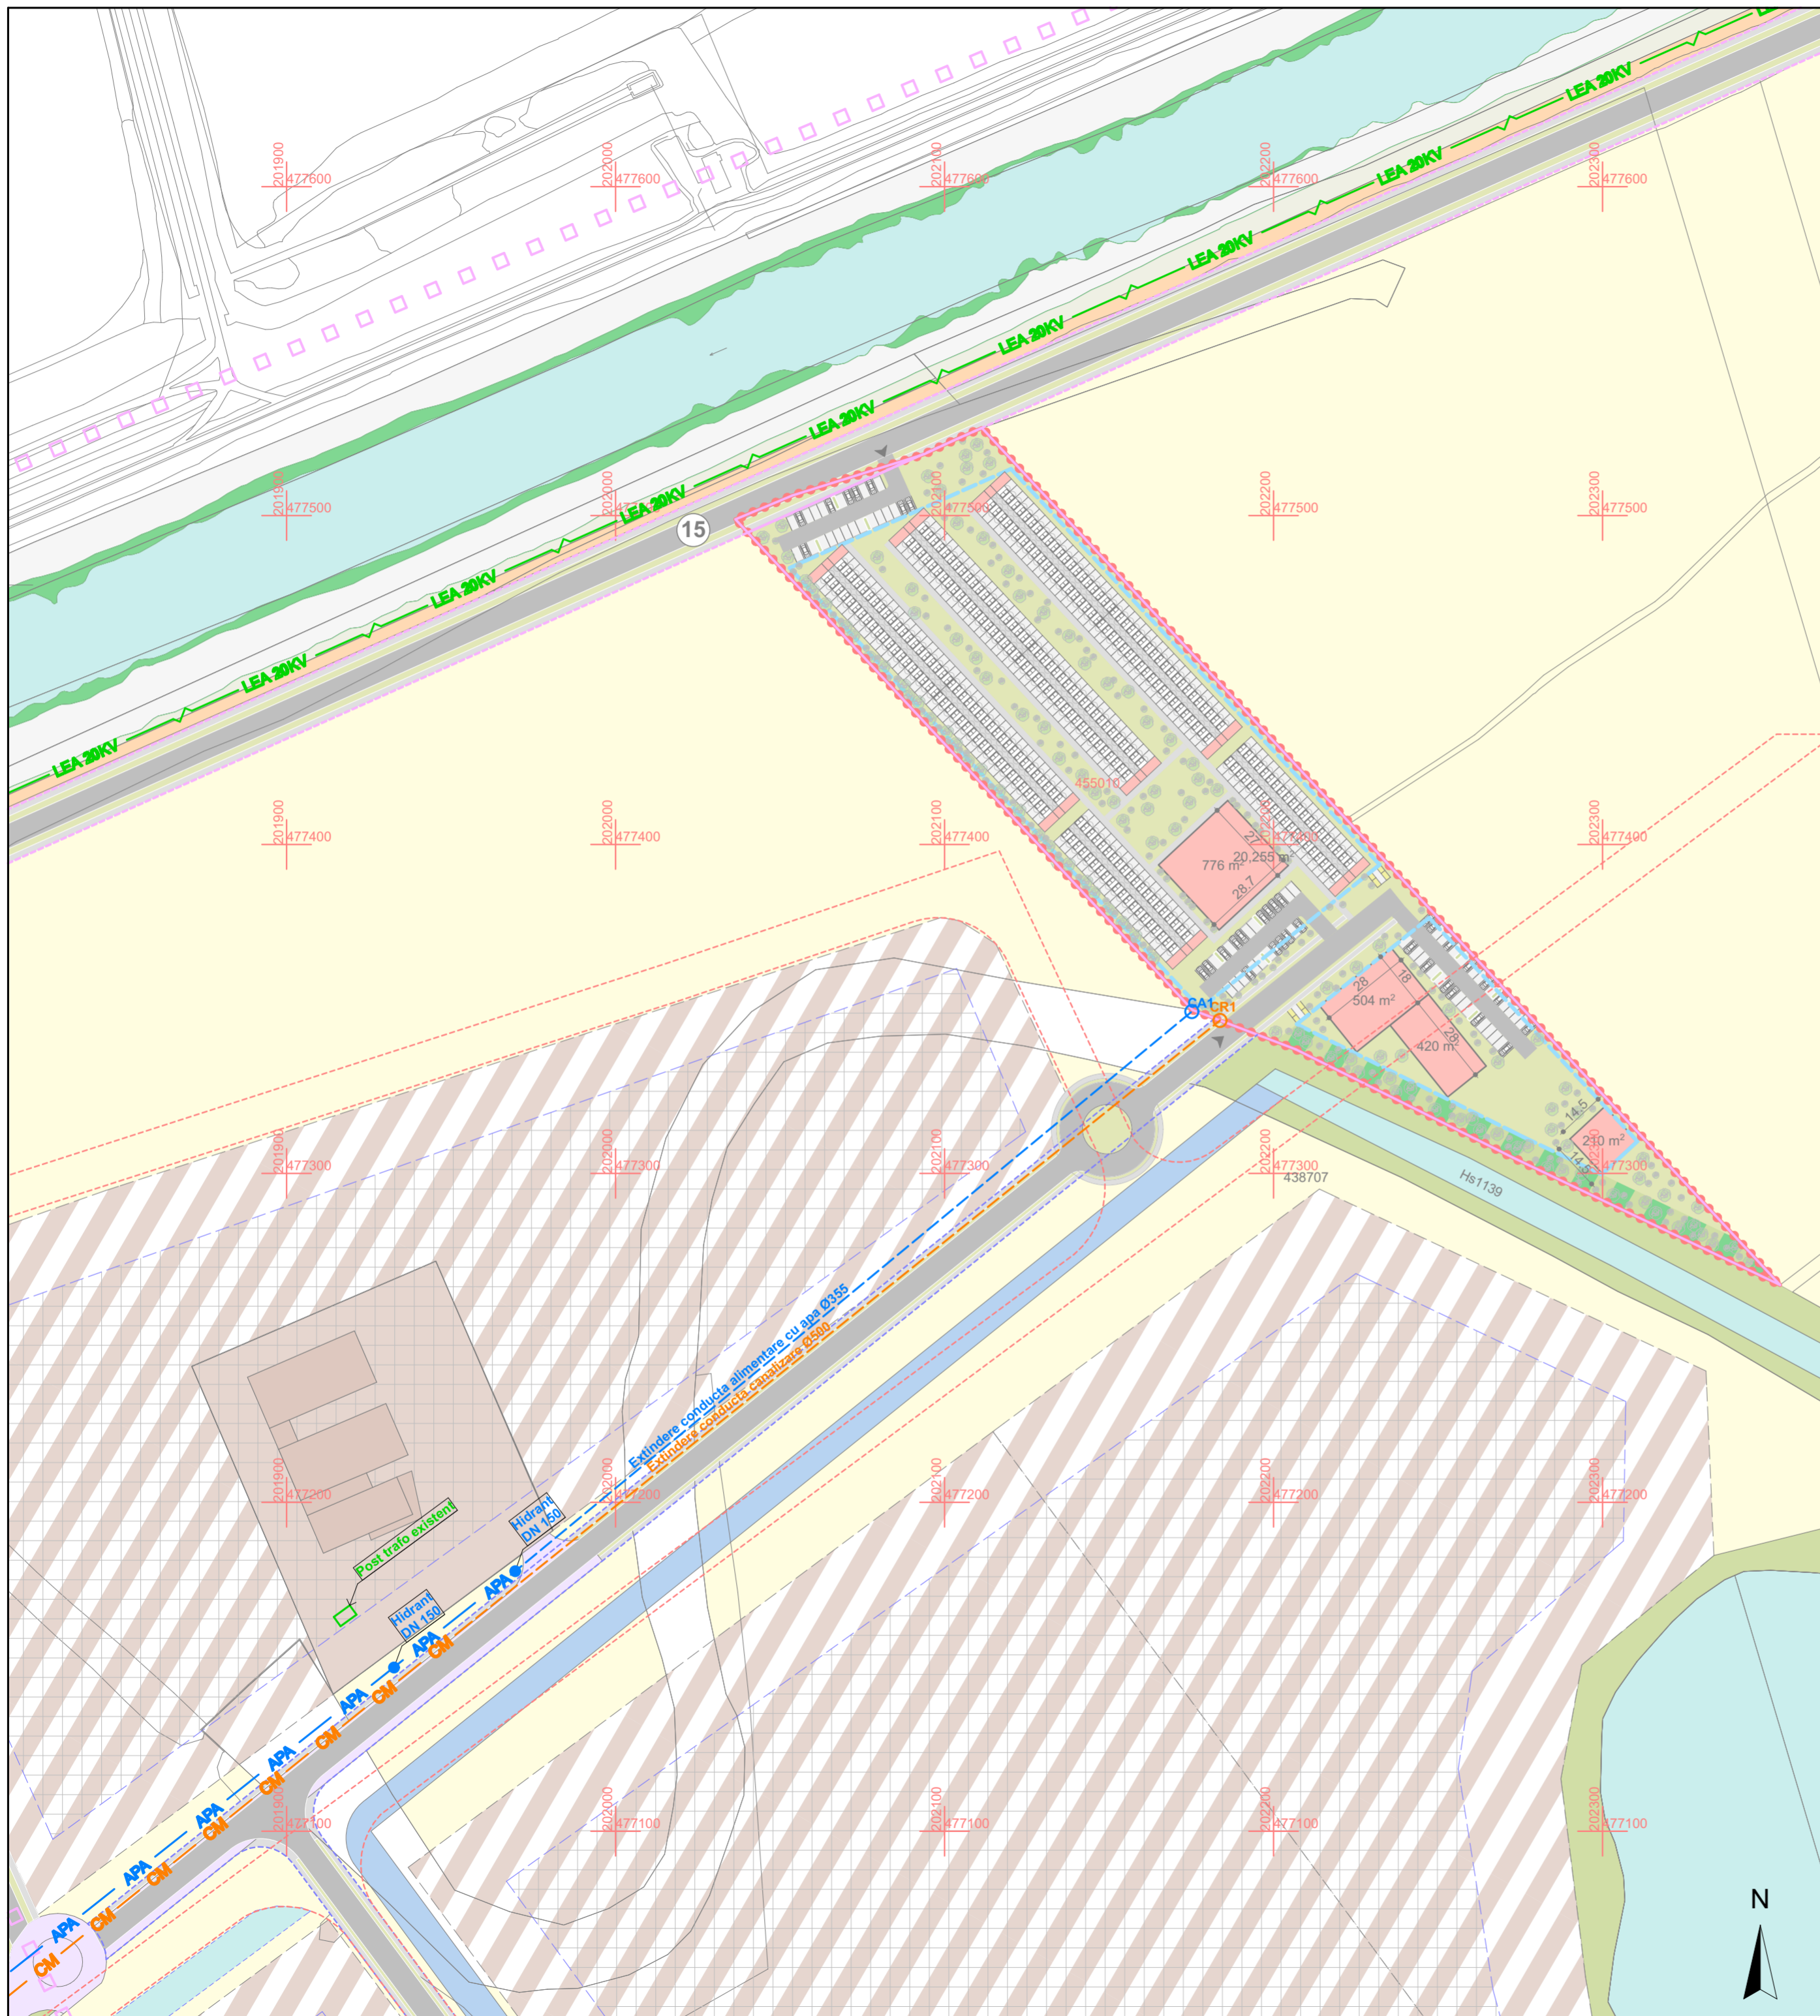

Specialist R.U.R. arh. Răzvan Negrișanu		Semnătura		Referat / Expertiza Nr. / Data	
Verificator/expert	Nume	Verificator/expert	Nume	Verificator/expert	Nume
S.C. RD Sign S.R.L. Timișoara, Str. Vulturilor nr. 14 Reg. Com. J35/4590/1992 C.U.I. 3981516 Tel. 40/0722824862 E-mail: studio@rdsign.ro		Beneficiar: MUNICIPIUL TIMIȘOARA		Proiect nr.: 394/HAM/22	
Șef proiect		Semnătura		Denumire: P.U.Z. - Funcțiuni mixte - Instituții și servicii, adăpost animale fără stăpân	
arh. Răzvan Negrișanu		Scara: 1:1500		Faza: P.U.Z.	
Proiectat		Data:		Titlu planșă: Reglementari edilitare	
ing. Negrișanu Mihail		NOIEMBRIE 2022		Planșa nr.: U05	
Desenat		arh. Paula Candroi		420x580	