

P.U.Z. - Funcțiuni mixte - Instituții și servicii, adăpost animale fără stăpân
intravilan, CF nr 455010, Timișoara


LEGENDĂ

DELIMITĂRI ȘI SIMBOLURI

- Limită zonă studiată
- Limite imobile conform ridicării topografice
- Limită de proprietate a terenului ce face obiectul P.U.Z.
- Limite parcele propuse
- Drumuri propuse prin PUZ în exteriorul zonei reglementate
- Drumuri propuse prin PUG în lucru
- Drumuri propuse prin PUZ aprobat prin HCL 332/2005
- Acces auto și pietonal propus
- 12 Profil de drum existent/propus

DESTINAȚIE

- Spații verzi amenajate
- Dotări și servicii max. S+P+1E
- Boxe interioare și exterioare acoperite pentru câini regim de înălțime parter
- Platforme pentru depozitarea deșeurilor menajere
- Circulație auto în interiorul parcelei
- Zona de implantare a clădirilor S+P+1E

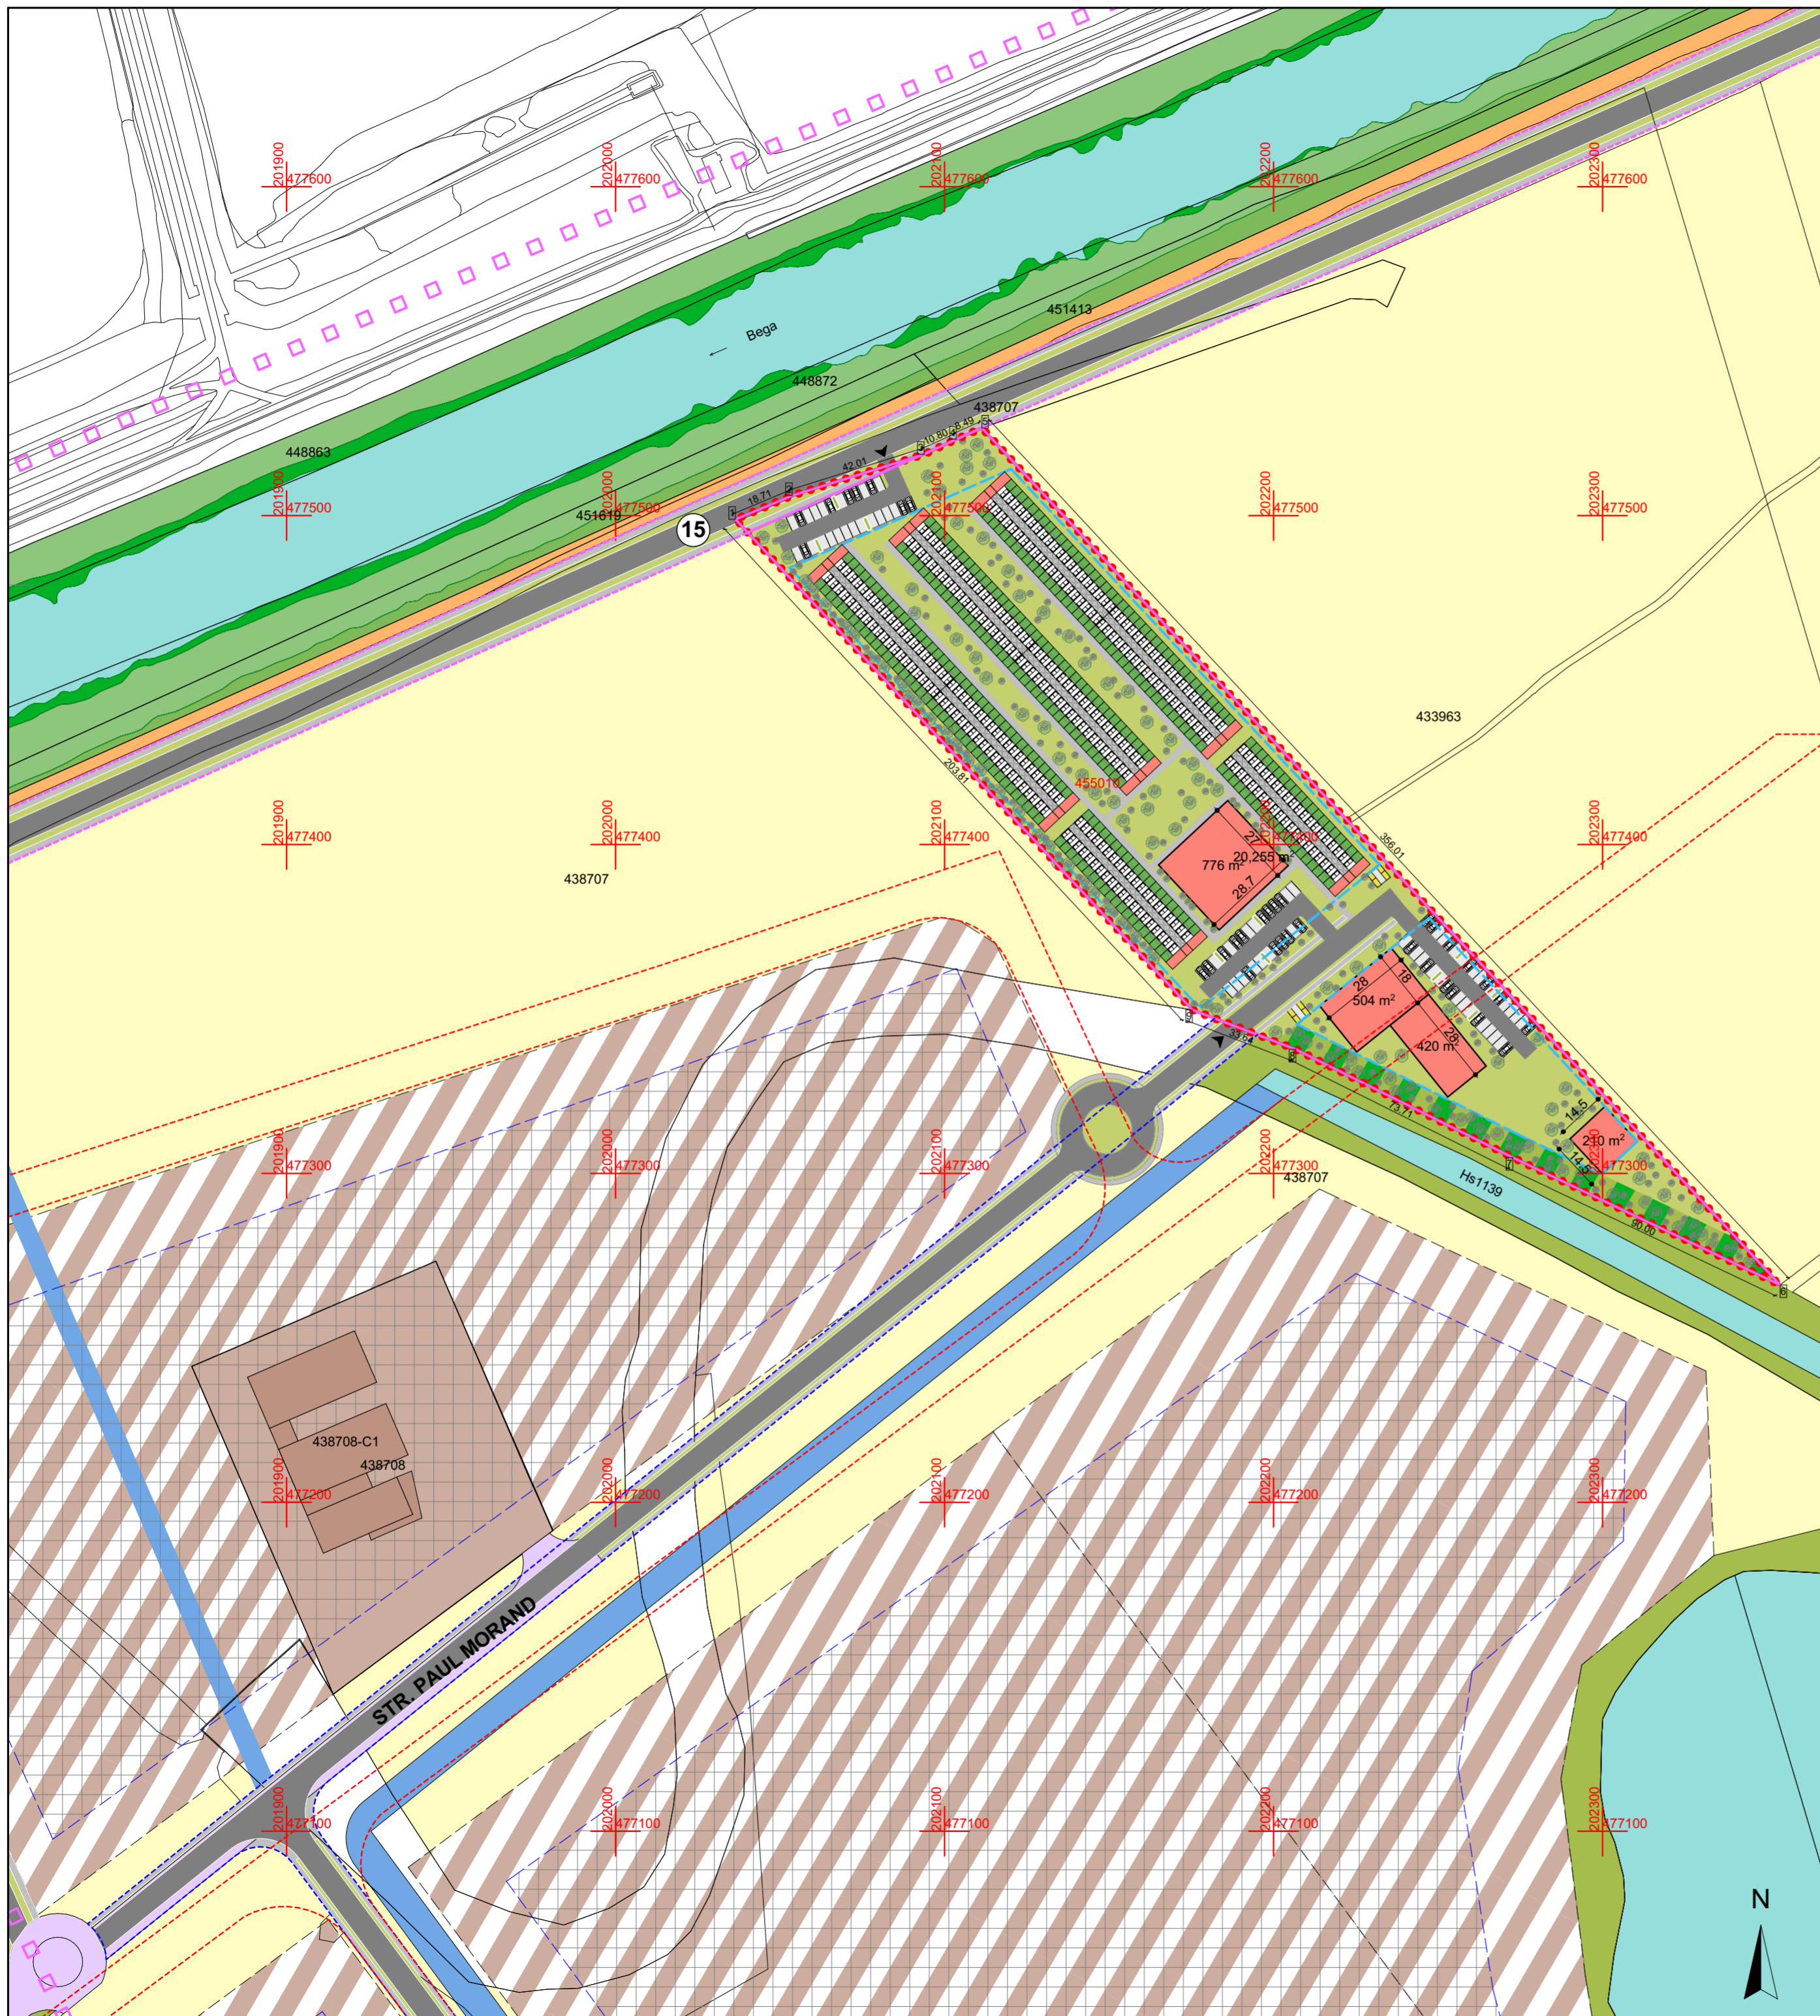

| | | | | | | |
|---|-----------------------|-----------|---------|-------------------------------------------------------------------------------------------------|-----------------------------------------|--------------------------------|
| Specialist R.U.R. arh. Răzvan Negrișanu | | | | Referat / Expertiza Nr. / Data | Beneficiar: MUNICIPIUL TIMIȘOARA | Proiect nr.: 394/HAM/22 |
| Verificator/expert | Nume | Semnătura | Cerința | Amplasament: intravilan, CF nr 455010, Timișoara | Faza: P.U.Z. | |
| S.C. RD Sign S.R.L. Timișoara, Str. Vulturilor nr. 14 Reg. Com. J35/4590/1992 C.U.I. 3981516 Tel. 40/0722624862 E-mail: studio@rdsign.ro | | | | Denumire: P.U.Z. - Funcțiuni mixte - Instituții și servicii, adăpost animale fără stăpân | Planșa nr.: U06 | |
| | | | | Șef proiect | arh. Răzvan Negrișanu | Semnătura |
| Proiectat | arh. Răzvan Negrișanu | | Data: | NOIEMBRIE 2022 | | Planșa nr.: U06 |
| Desenat | arh. Paula Candroi | | | | | 420x580 |