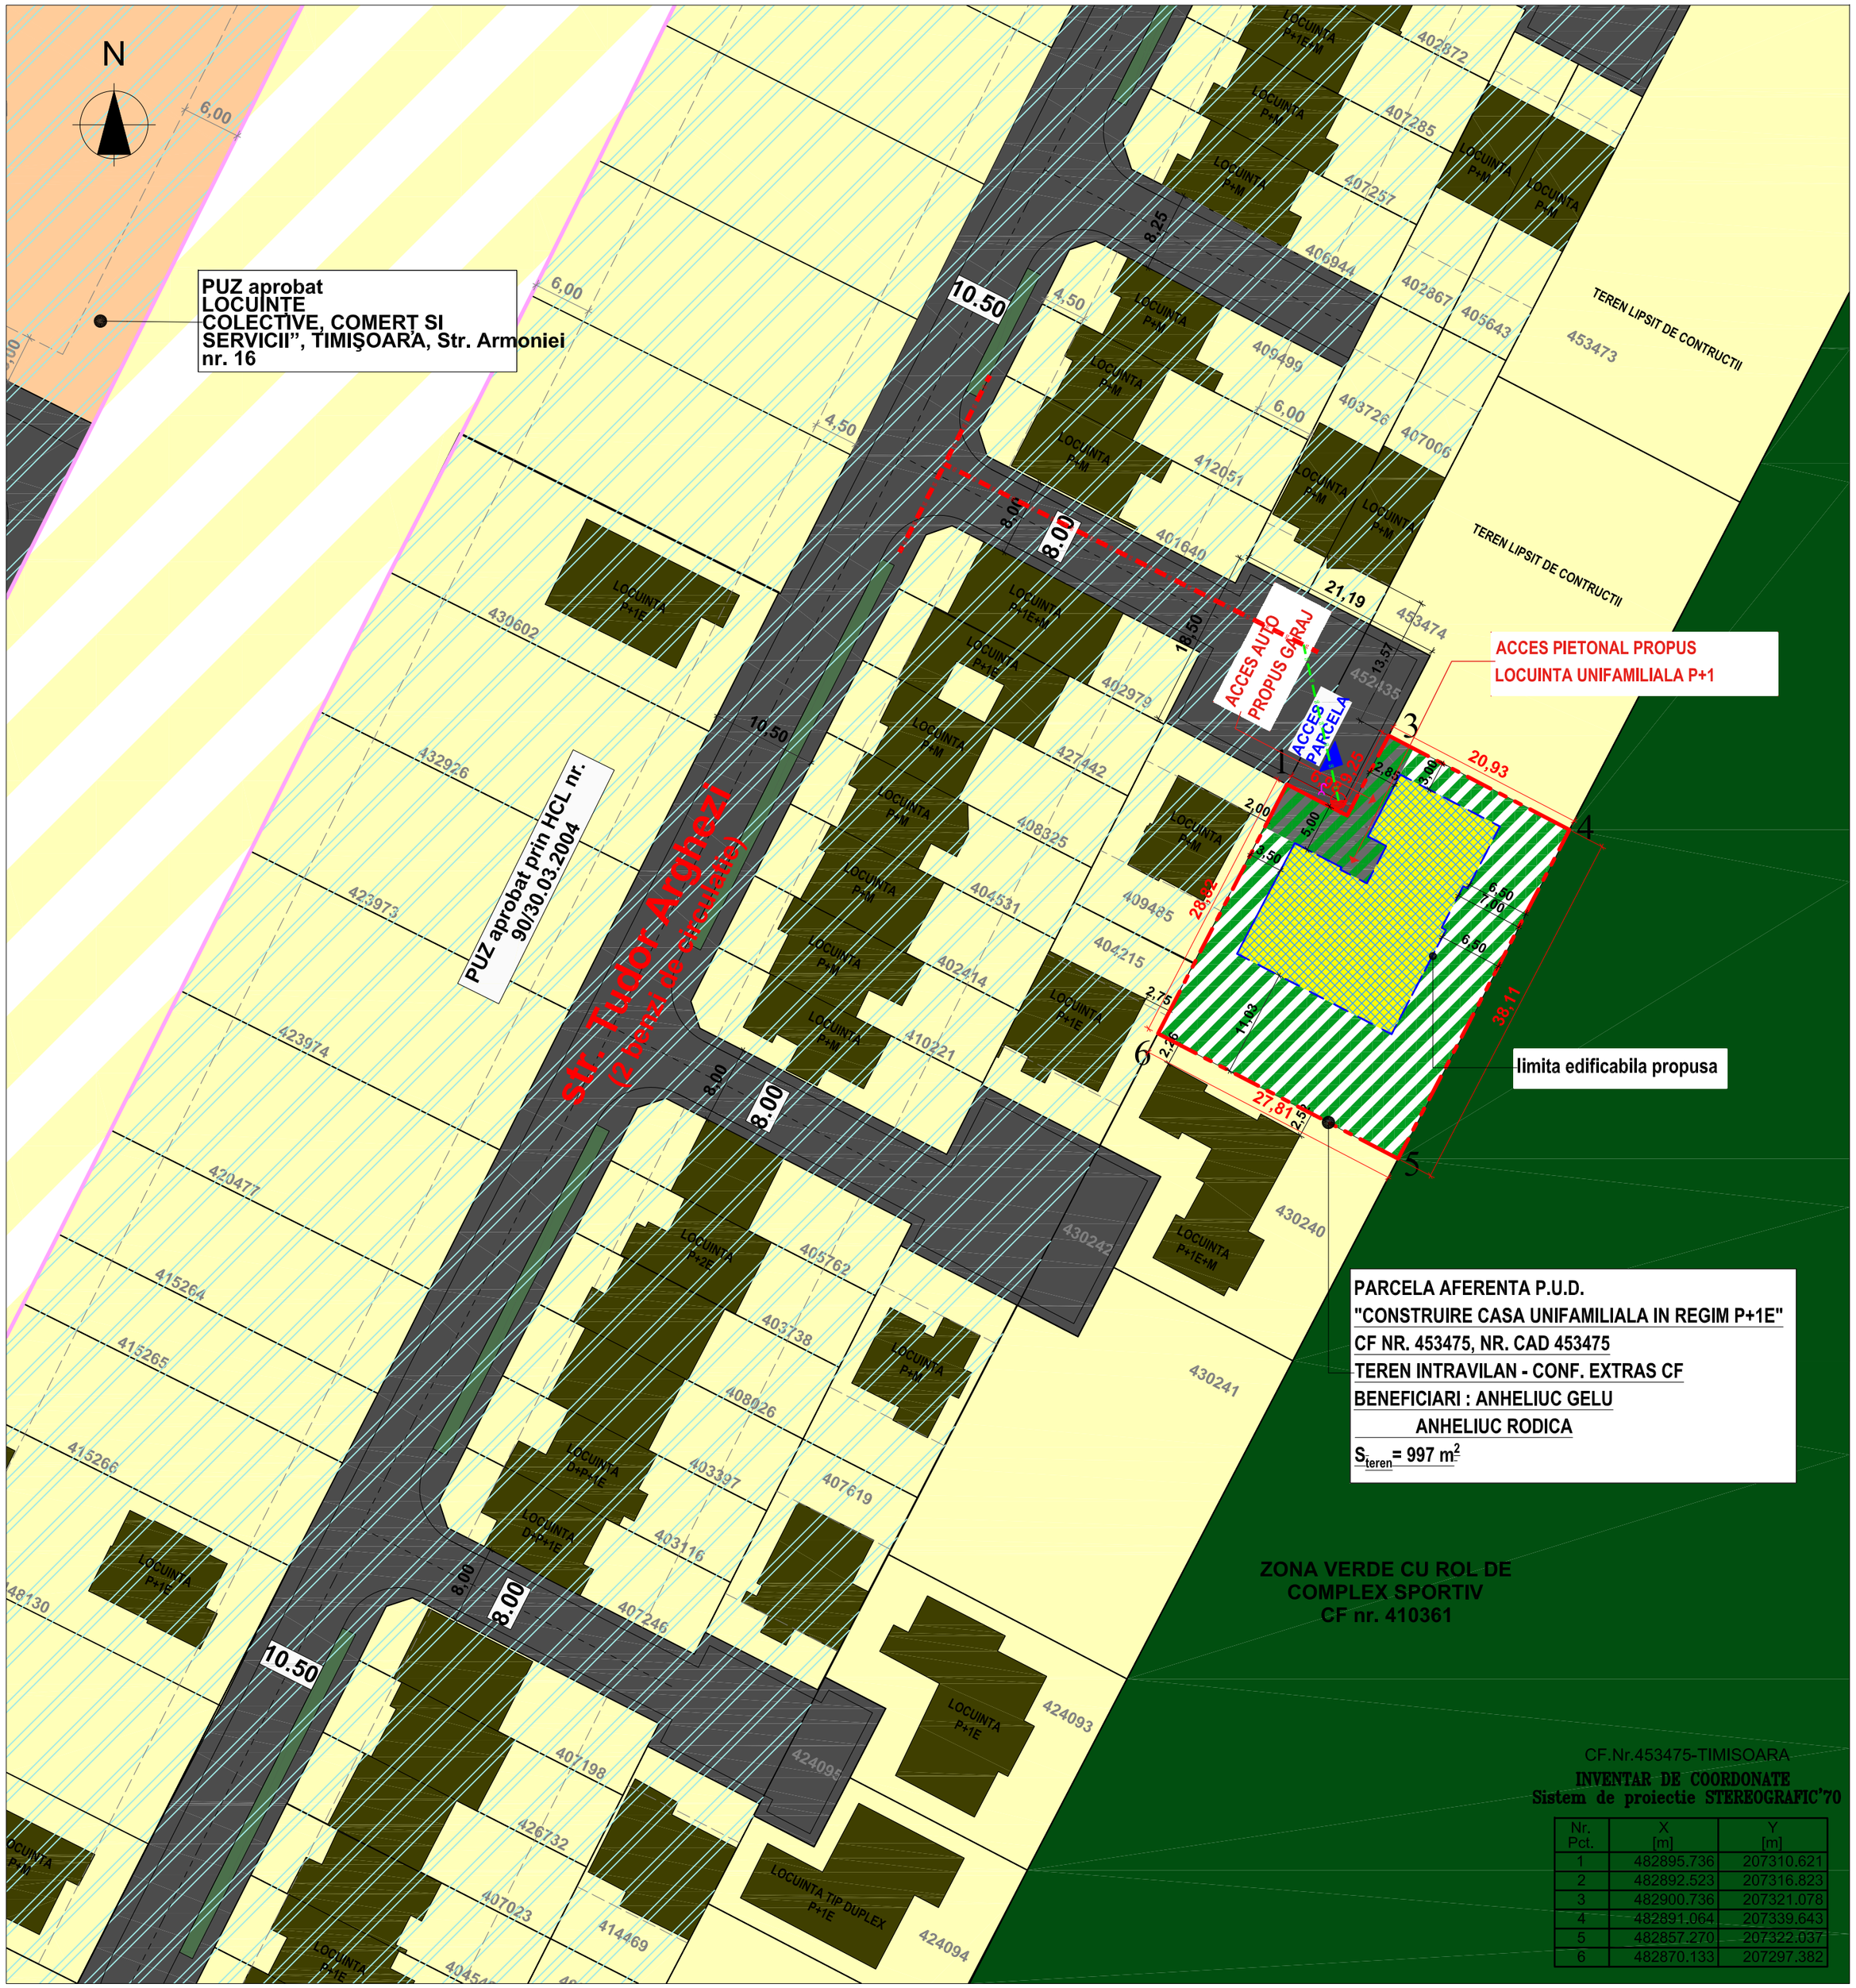
N
PUZ aprobat LOCUINTE COLECTIVE, COMERT SI SERVICII", TIMIŞOARA, Str. Armoniei nr. 16
PUZ aprobat prin HCL nr. 90/30.03.2004
str. Tudor Argheza
(2 benzi de circulatie)
10.50
8.00
6.00
4.50
9.25
21,19
13,57
20,93
38,11
27,81
28,52
ACCES AUTO PROPUS GARAJ
ACCES PARCELA
ACCES PIETONAL PROPUS LOCUINTA UNIFAMILIALA P+1
limita edificabila propusa
TERENUL PARCELEI
TERENUL PARCELEI
TERENUL PARCELEI