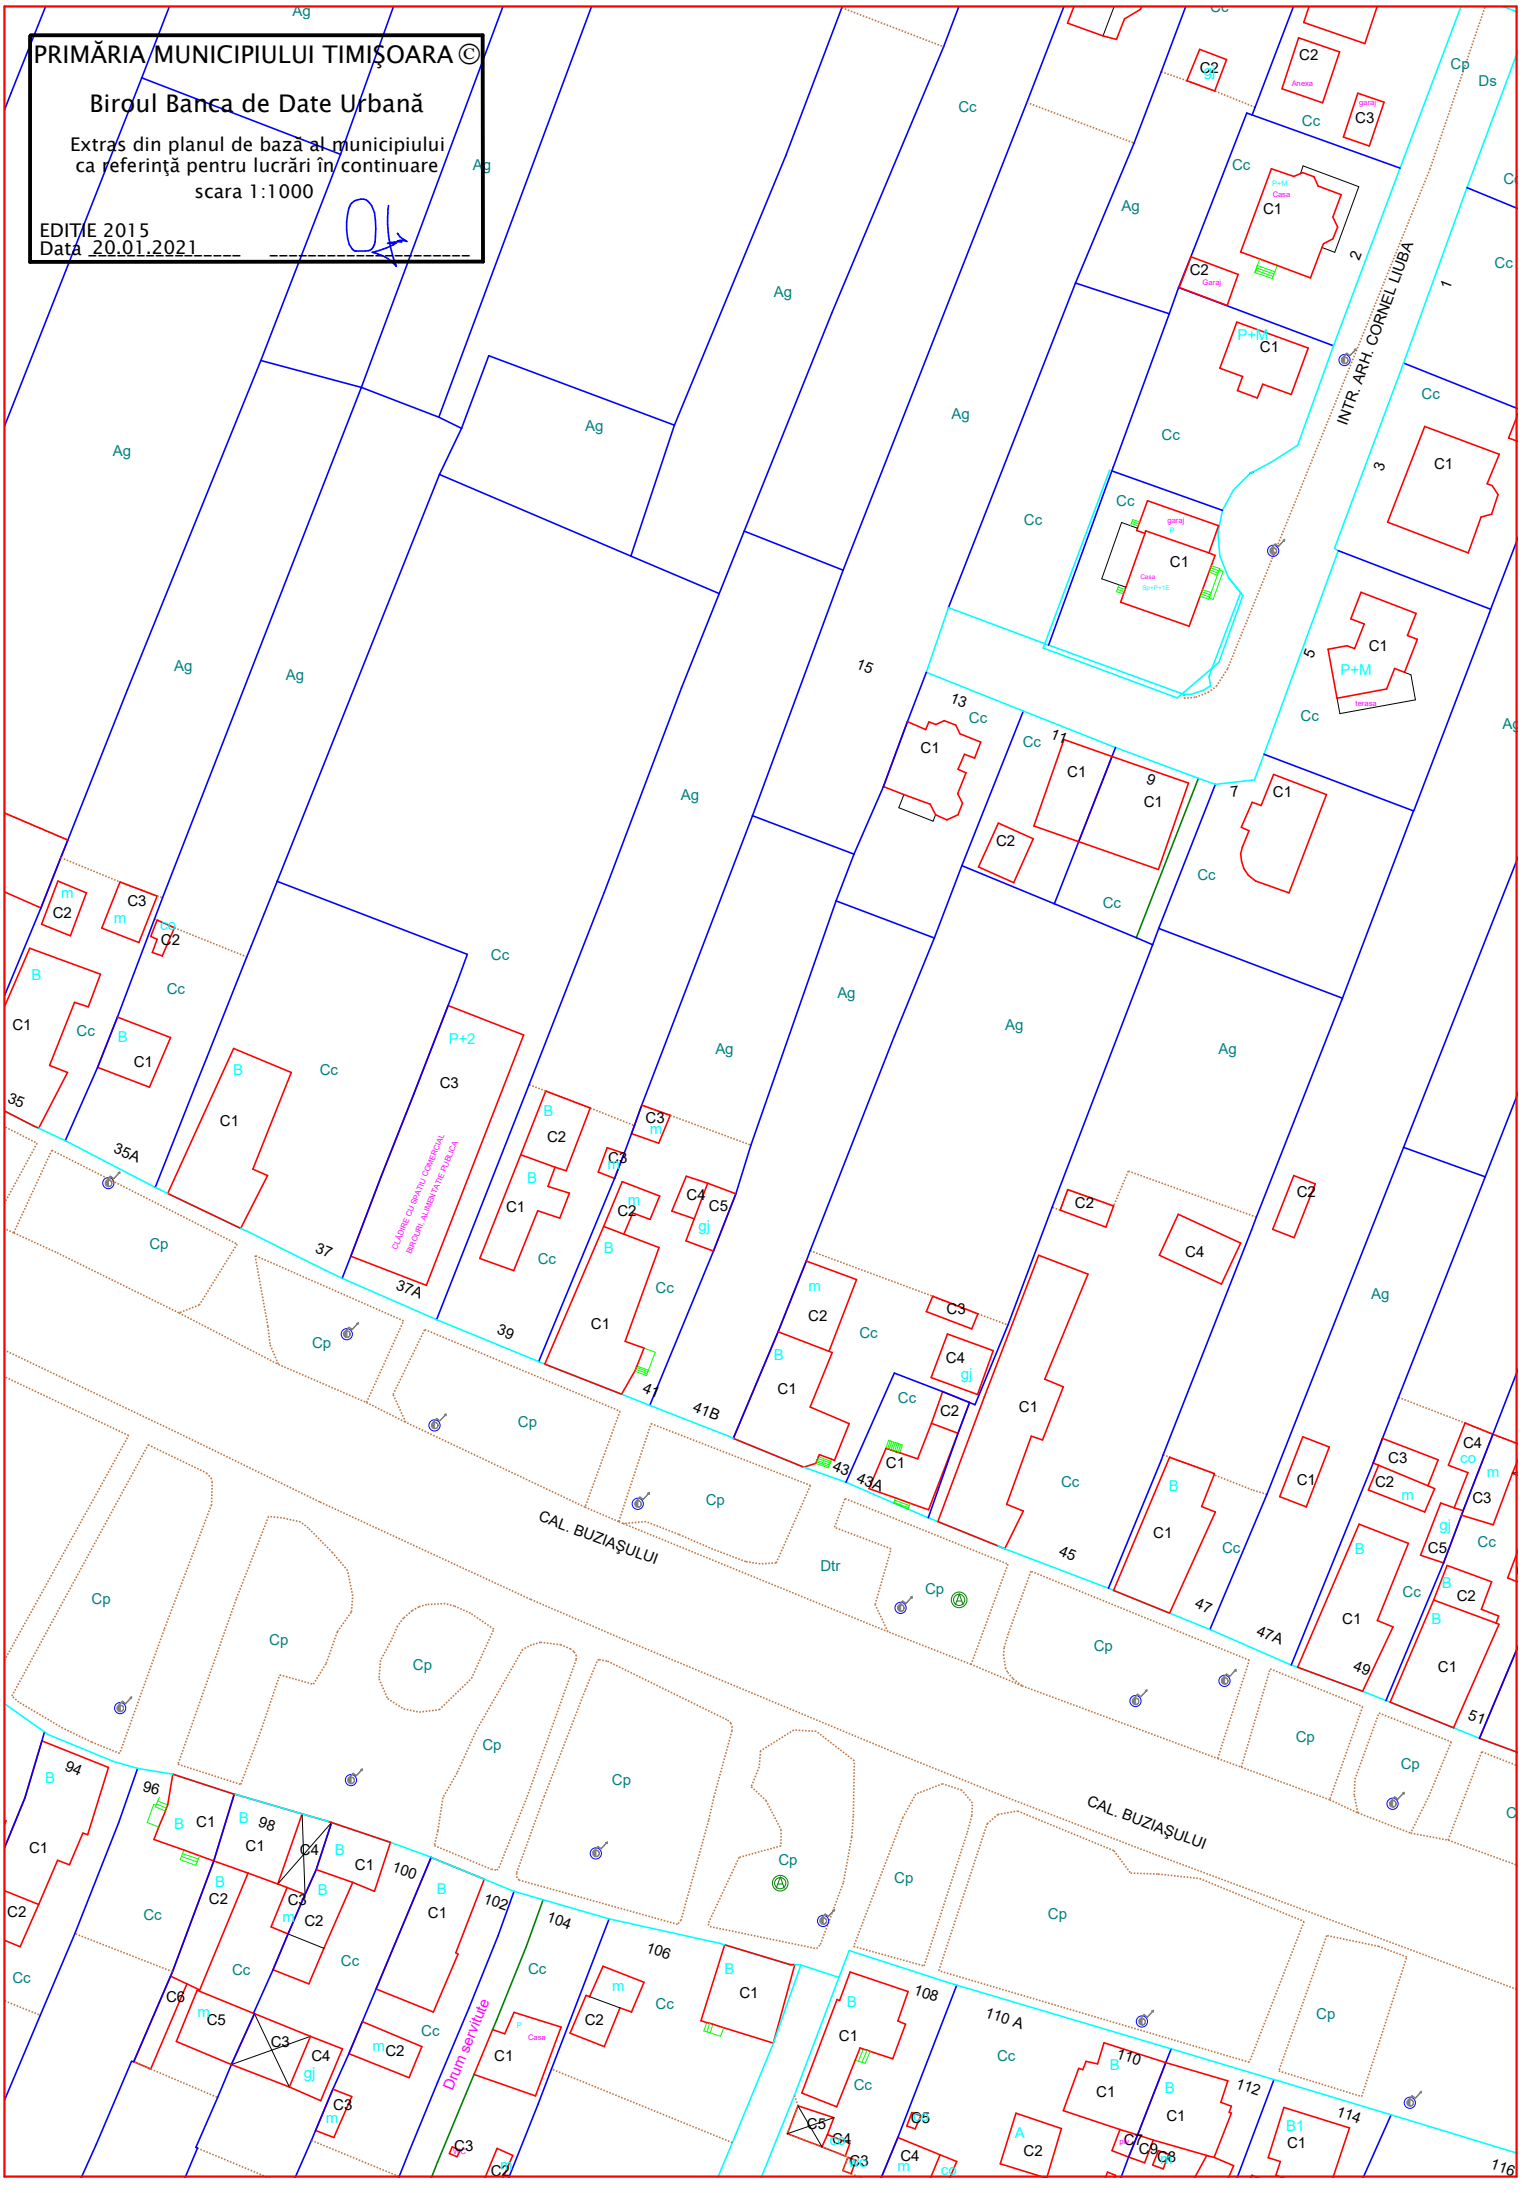
PRIMĂRIA MUNICIPIULUI TIMIŞOARA ©
Biroul Banca de Date Urbană
Extras din planul de bază al municipiului
ca referinţă pentru lucrări în continuare
scara 1:1000
EDITIE 2015
Data 20.01.2021
INTR. ARH. CORNEL LIUBA
CAL. BUZIAŞULUI
CAL. BUZIAŞULUI
Drum servitute
CLĂDIRE CU SPAŢIU COMERCIAL, BIROURI, ALIMENTAŢIE PUBLICĂ
Ag
Cc
Cp
Dtr
Ds
C1
C2
C3
C4
C5
P+M
P+1E
P+2
35
35A
37
37A
39
41
41B
43
43A
45
47
47A
49
51
94
96
98
100
102
104
106
108
110 A
110
112
114
116
1
2
3
5
7
9
11
13
15