


MUNICIPIUL TIMIȘOARA
DIRECȚIA GENERALĂ DE URBANISM ȘI DEZOLTARE URBANĂ

Data anunțului:

CONSULTARE ASUPRA PROPUNERILOR PRELIMINARE PLAN
URBANISTIC ZONAL "**PARCELARE, CONSTRUIRE
LOCUINȚE COLECTIVE ȘI FUNCȚIUNI
COMPLEMENTARE**"

Inițiator: BOSTAN DUMITRU (beneficiar)

Elaborator: SC POWER ON SOLUTIONS SRL

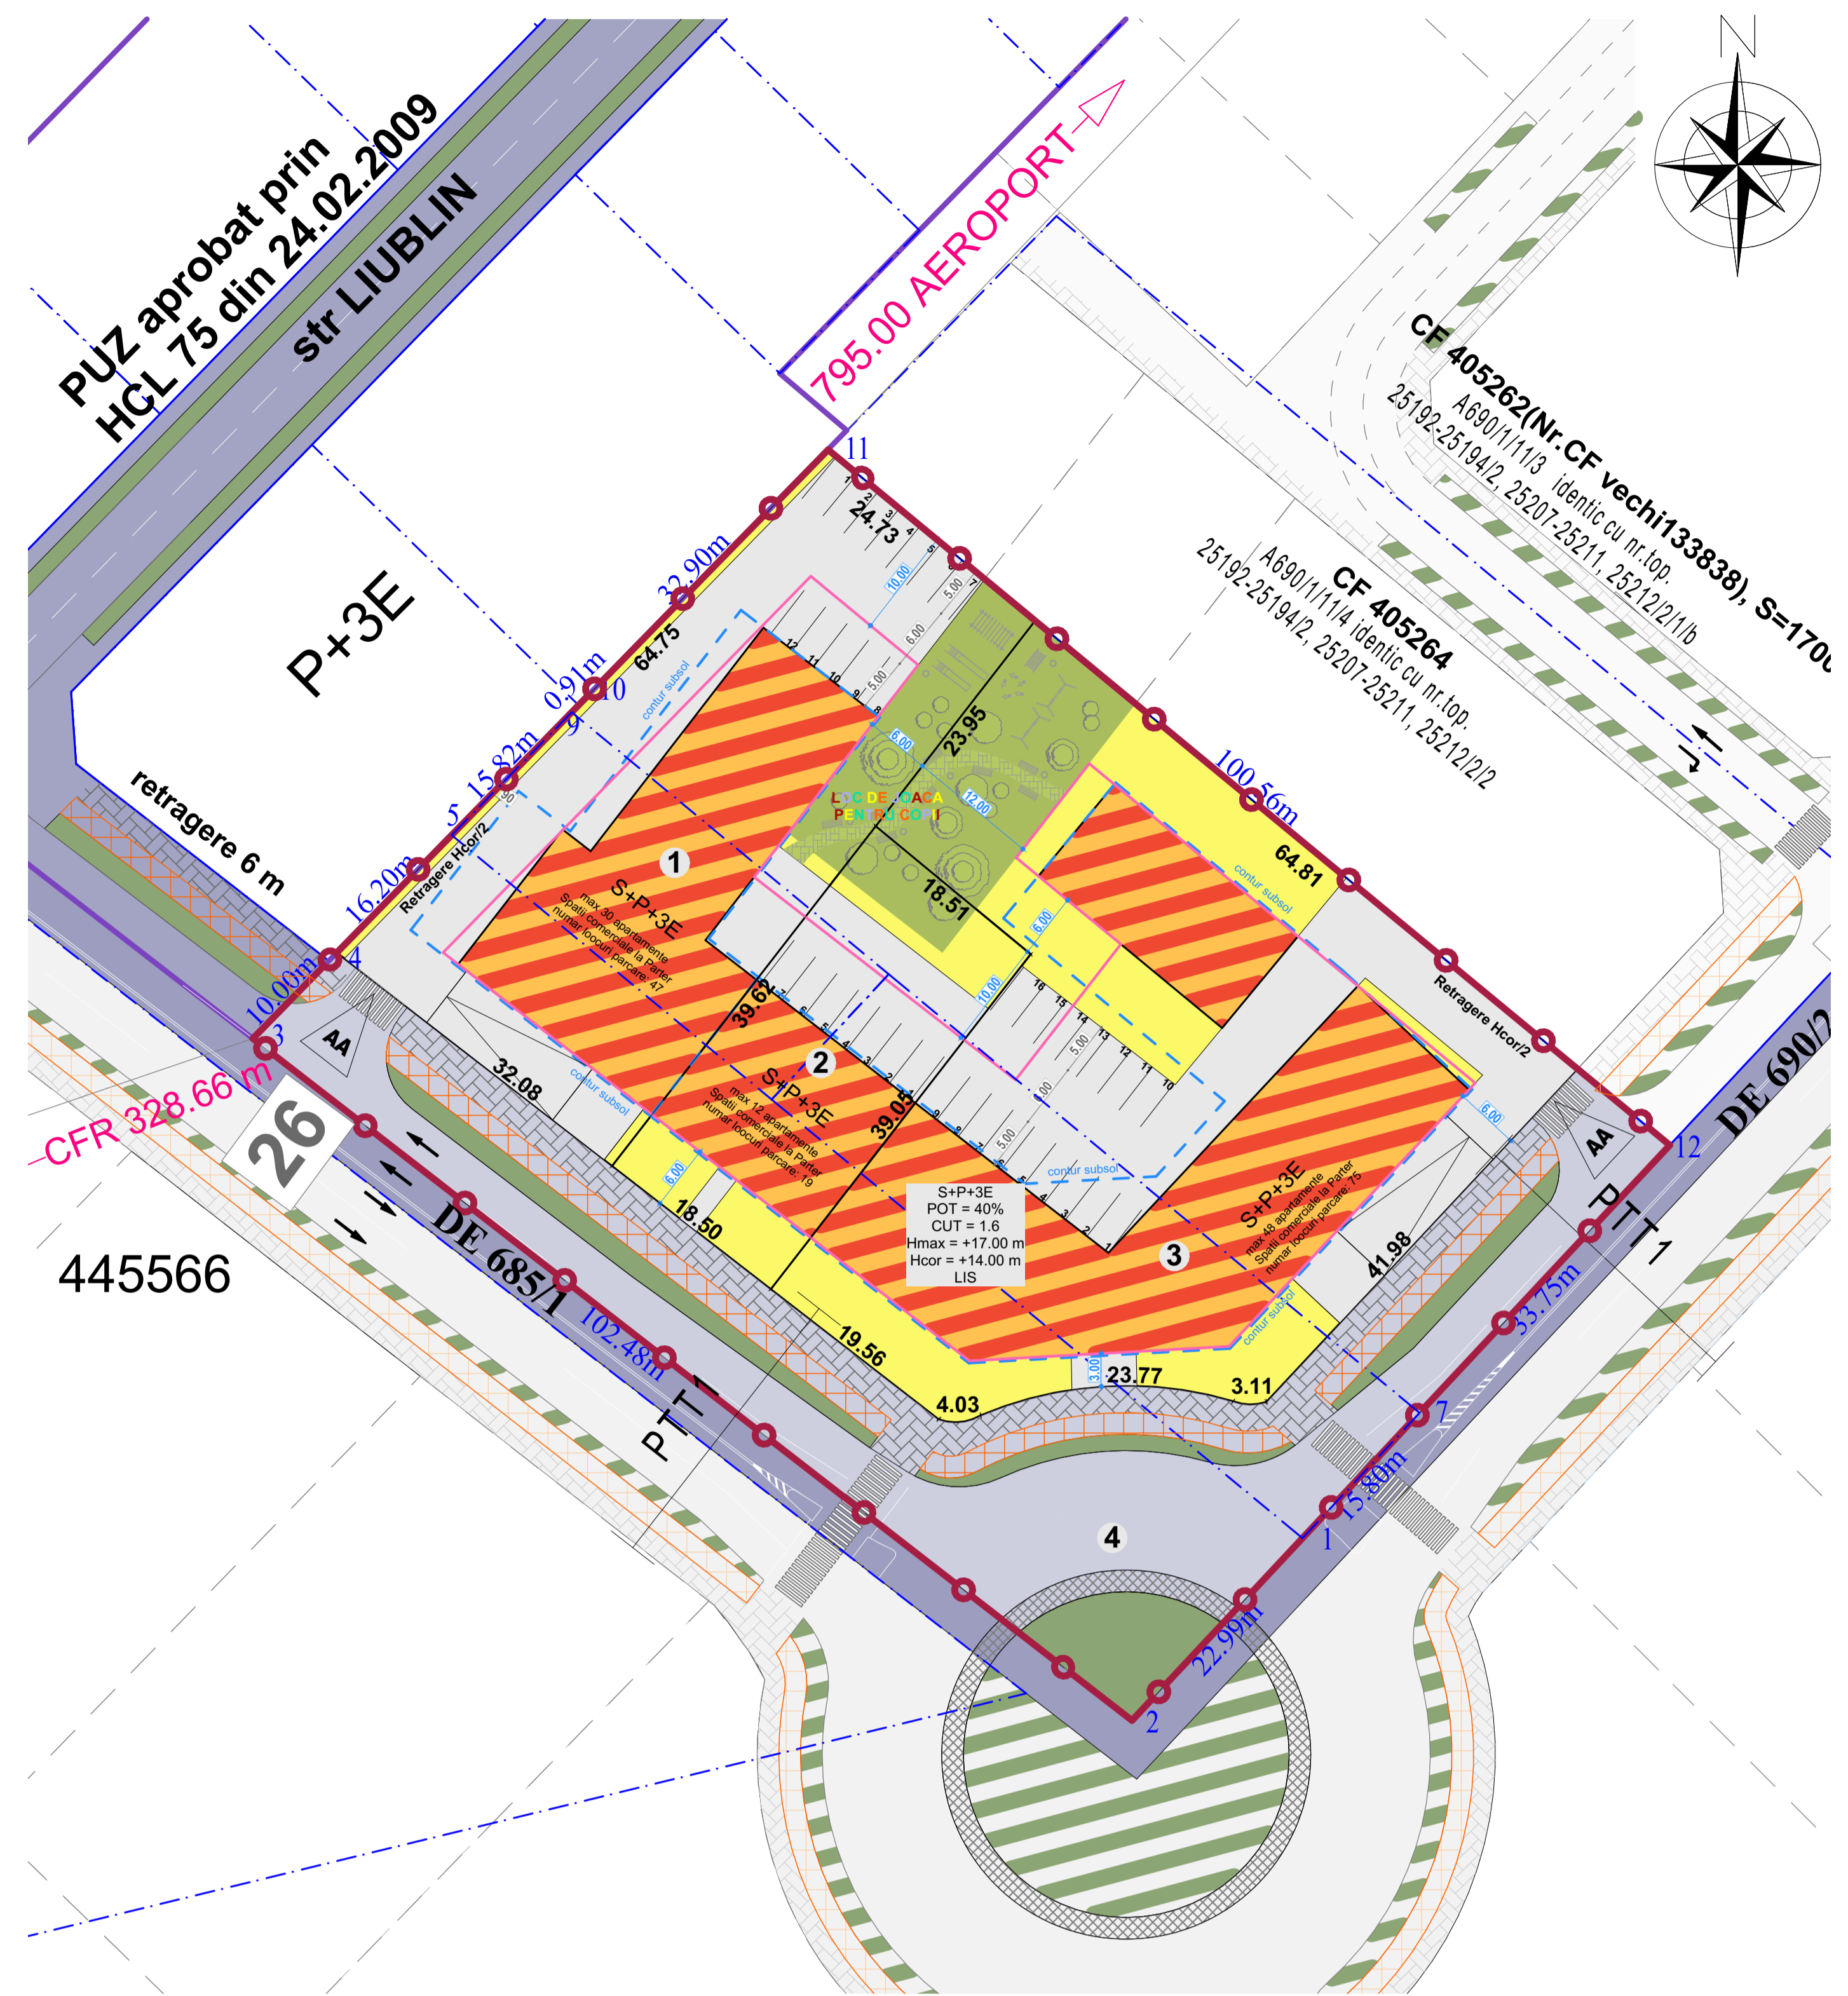

PUBLICUL ESTE INVITAT SĂ TRANSMITĂ OBSERVAȚII
asupra documentelor expuse/disponibile la sediul
(denumirea, adresa, camera/sala)
în perioada-..... între orele:
(ziua/luna/anul)-(ziua/luna/anul)

PUBLICUL ESTE INVITAT SĂ PARTICIPE LA

- ;
- ;
-
(metoda/scopul/data, ora/locul, durata)

Răspunsul la observațiile transmise va fi
(modul în care va fi pus la dispoziția publicului, data și perioada)

Persoana responsabilă cu informarea și consultarea publicului:

.....
(numele și prenumele, funcția)

adresa, telefon, e-mail