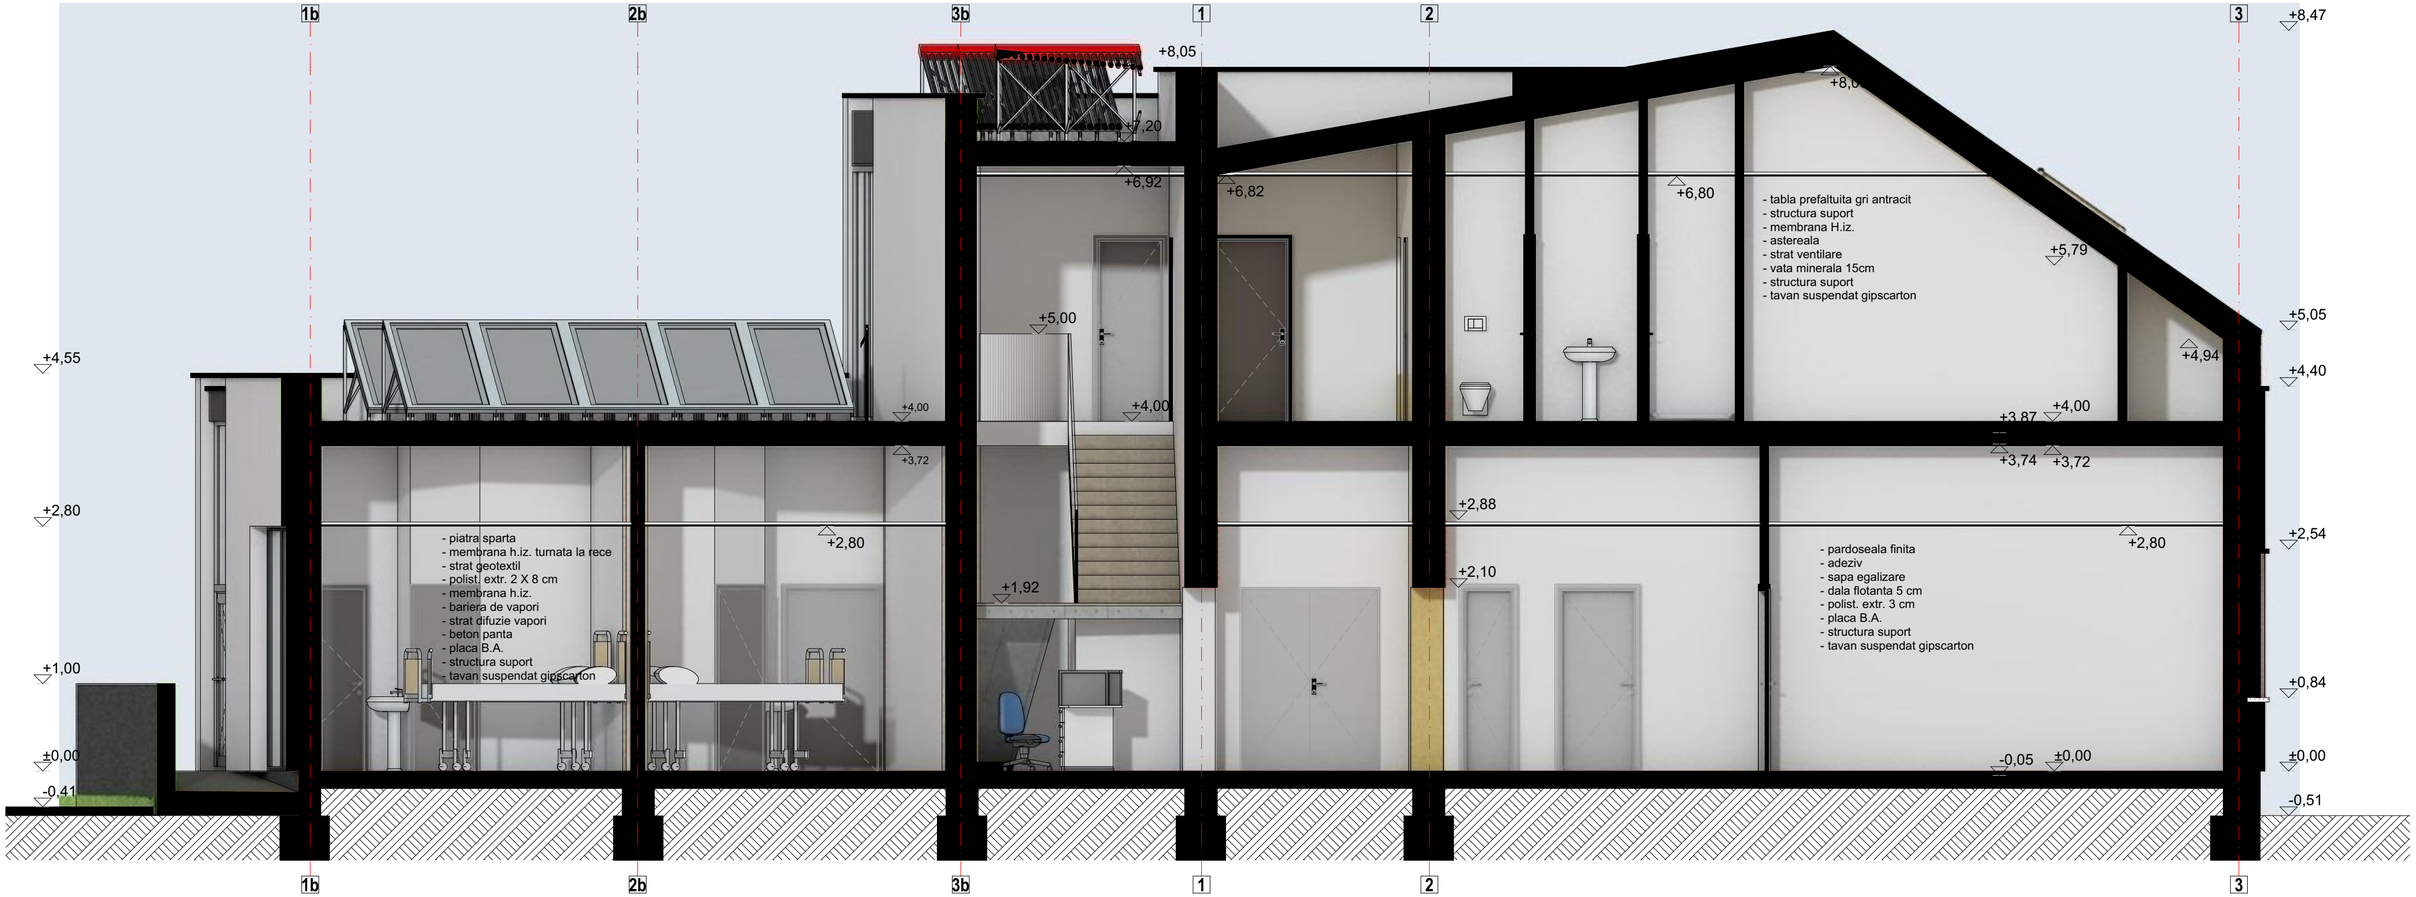
1b
2b
3b
1
2
3
+8,47
+8,05
+7,20
+6,92
+6,82
+6,80
+5,79
+5,05
+4,94
+4,55
+4,40
+4,00
+3,87
+3,74
+3,72
+2,88
+2,80
+2,54
+2,10
+1,92
+1,00
+0,84
±0,00
-0,05
-0,41
-0,51
- tabla prefaltuita gri antracit
- structura suport
- membrana H.iz.
- astereala
- strat ventilare
- vata minerala 15cm
- structura suport
- tavan suspendat gipscarton
- piatra sparta
- membrana h.iz. turnata la rece
- strat geotextil
- polist. extr. 2 X 8 cm
- membrana h.iz.
- bariera de vapori
- strat difuzie vapori
- beton panta
- placa B.A.
- structura suport
- tavan suspendat gipscarton
- pardoseala finita
- adeziv
- sapa egalizare
- dala flotanta 5 cm
- polist. extr. 3 cm
- placa B.A.
- structura suport
- tavan suspendat gipscarton