




# STUDIU ACCESIBILITATE

PLAN URBANISTIC ZONAL  
"PARCELARE, CONSTRUIRE LOCUINTE  
COLECTIVE SI FUNCTIUNI COMPLEMENTARE"

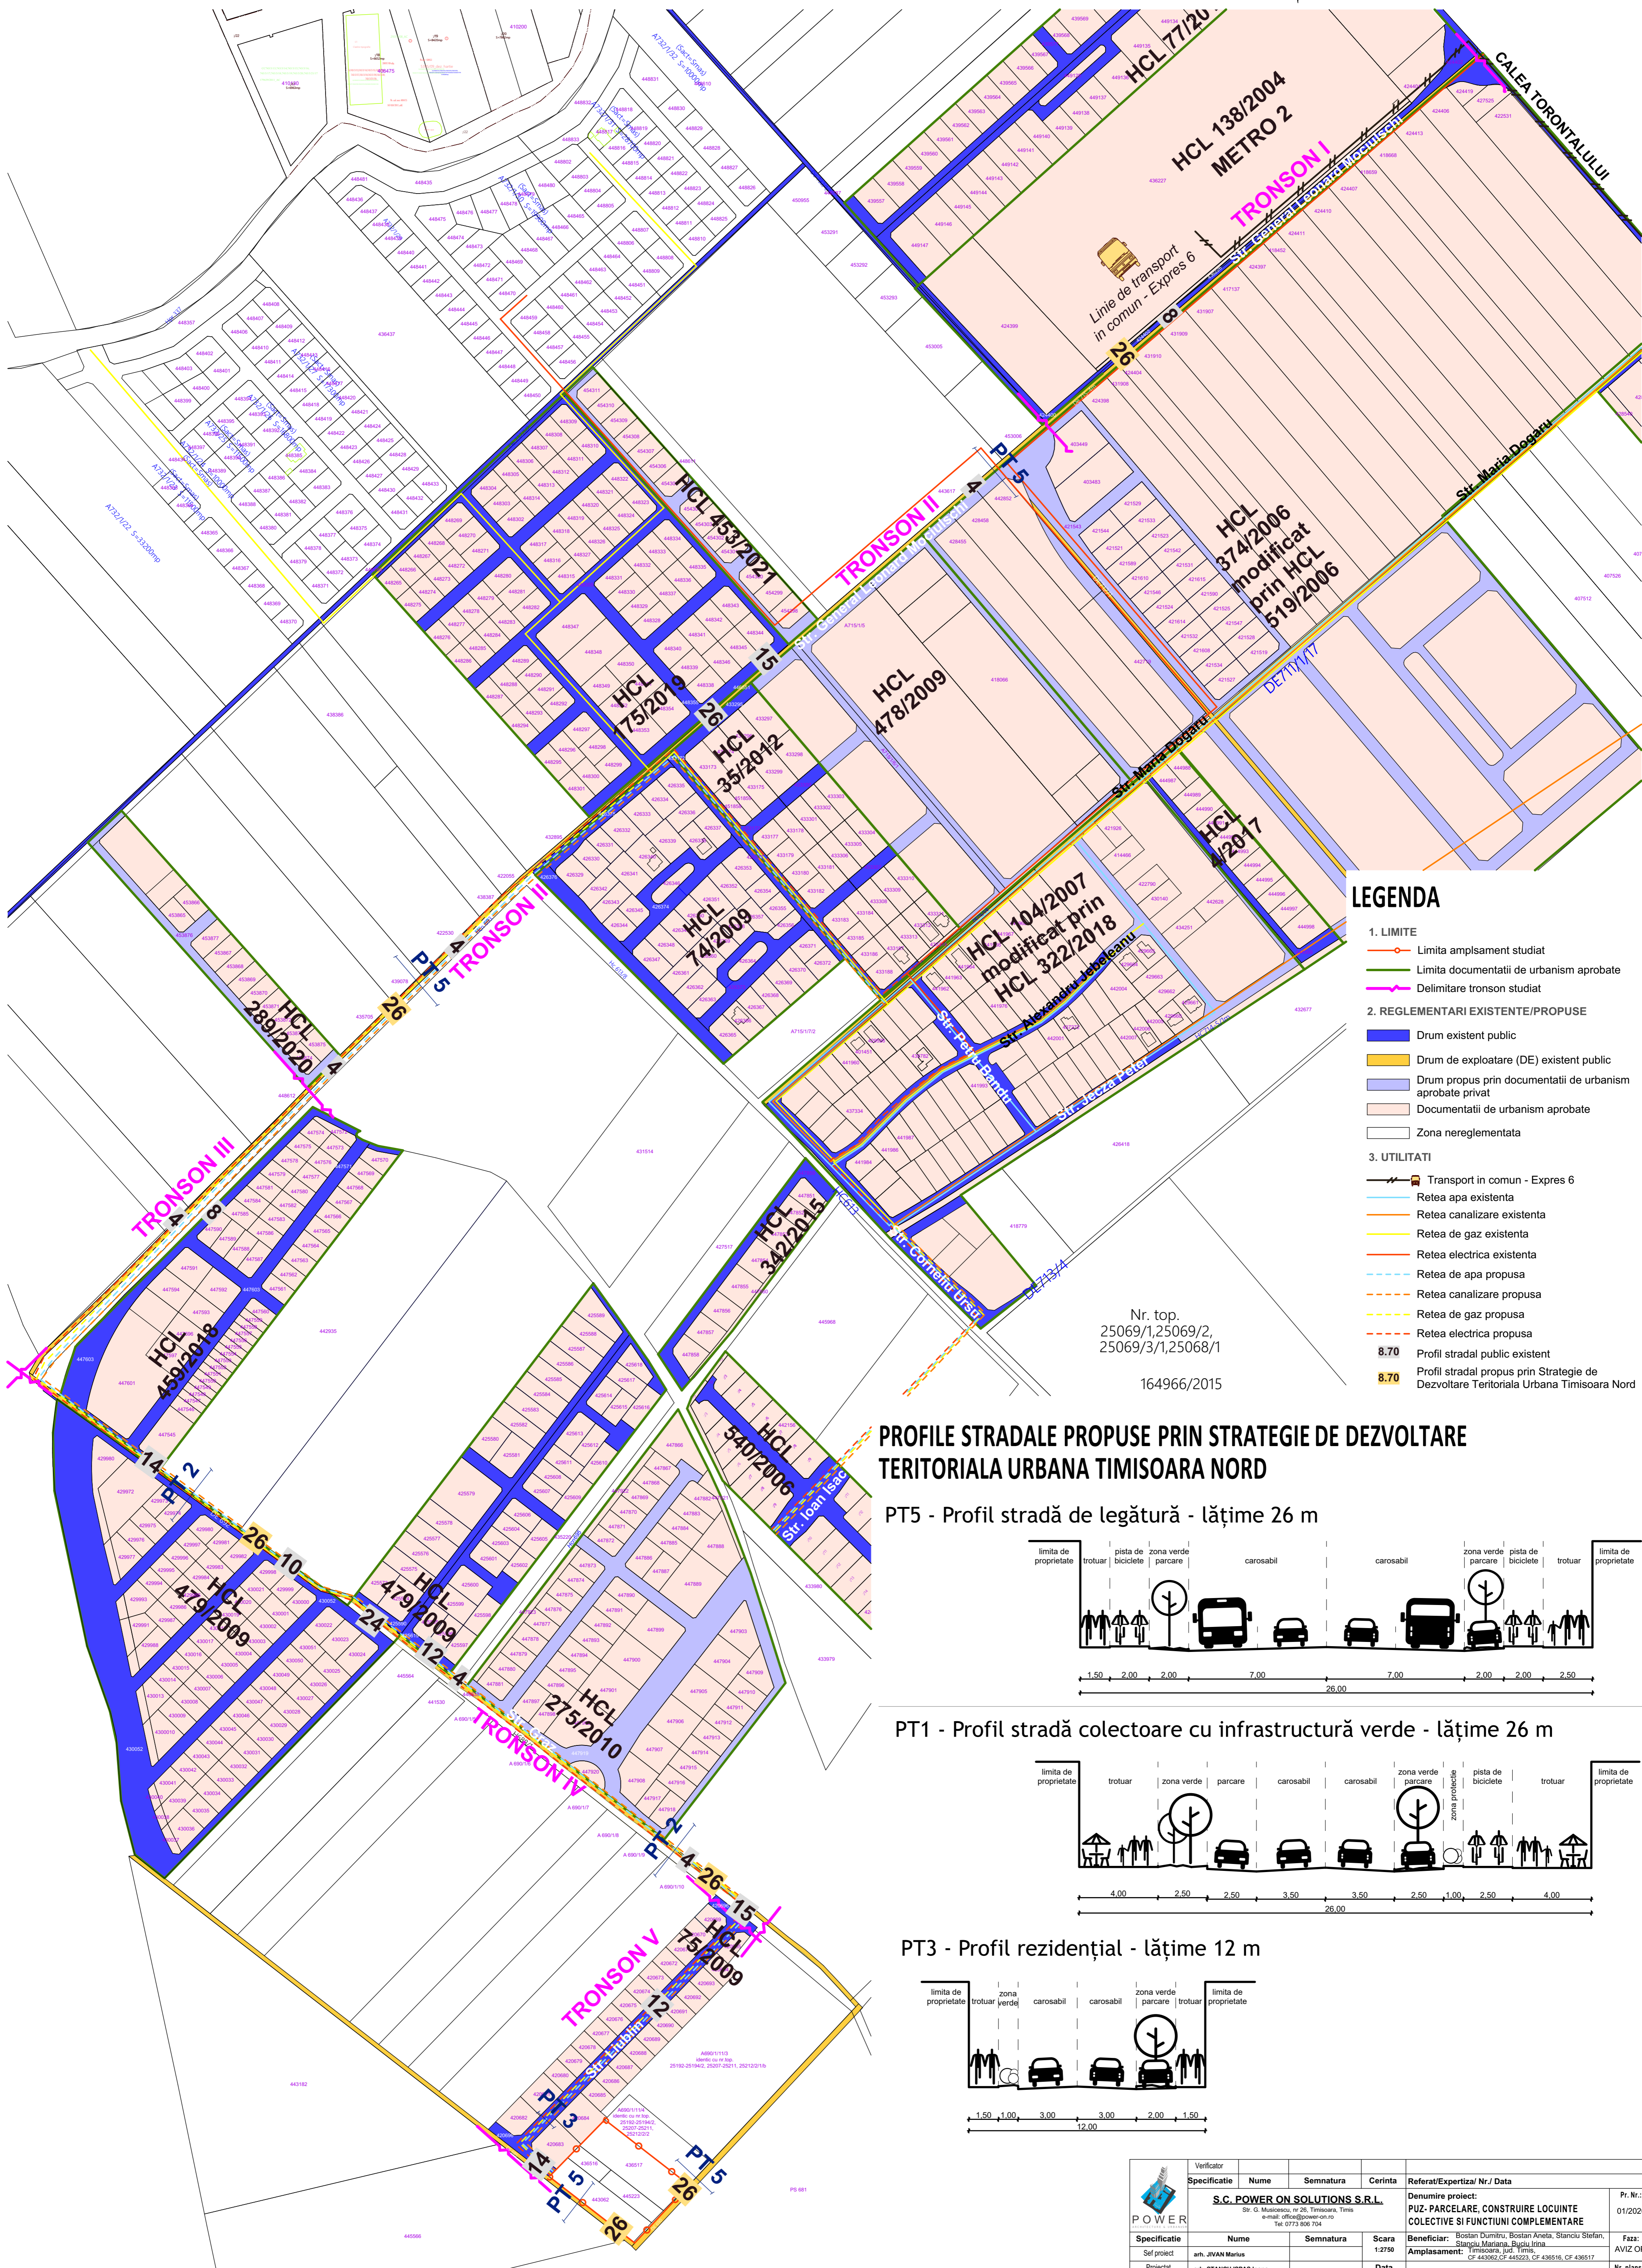


### LEGENDA

- LIMITE**
  - Limita amplasment studiat
  - Limita documentatii de urbanism aprobate
  - Delimitare tronson studiat
- REGLEMENTARI EXISTENTE/PROPUSE**
  - Drum existent public
  - Drum de exploatare (DE) existent public
  - Drum propus prin documentatii de urbanism aprobate privat
  - Documentatii de urbanism aprobate
  - Zona nereglementata
- UTILITATI**
  - Transport in comun - Expres 6
  - Retea apa existenta
  - Retea canalizare existenta
  - Retea de gaz existenta
  - Retea electrica existenta
  - Retea de apa propusa
  - Retea canalizare propusa
  - Retea de gaz propusa
  - Retea electrica propusa
  - 8.70 Profil stradal public existent
  - 8.70 Profil stradal propus prin Strategie de Dezvoltare Teritoriala Urbana Timisoara Nord


Nr. top.  
25069/1,25069/2,  
25069/3/1,25068/1  
164966/2015

### PROFILI STRADALE PROPUSE PRIN STRATEGIE DE DEZVOLTARE TERITORIALA URBANA TIMISOARA NORD


PT5 - Profil stradă de legătură - lățime 26 m

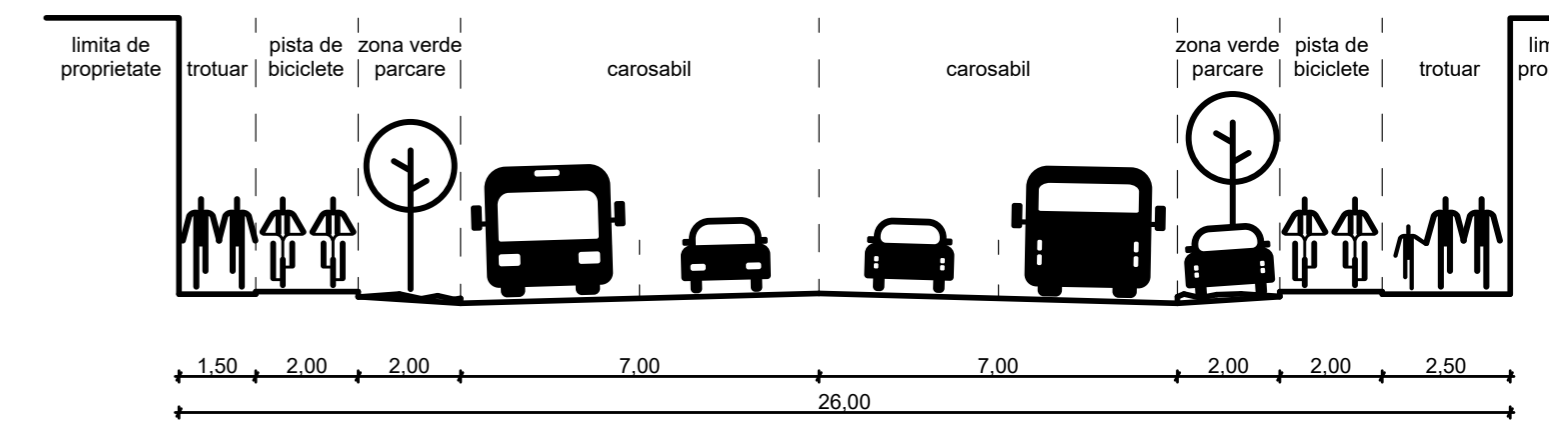

PT1 - Profil stradă colectoare cu infrastructură verde - lățime 26 m

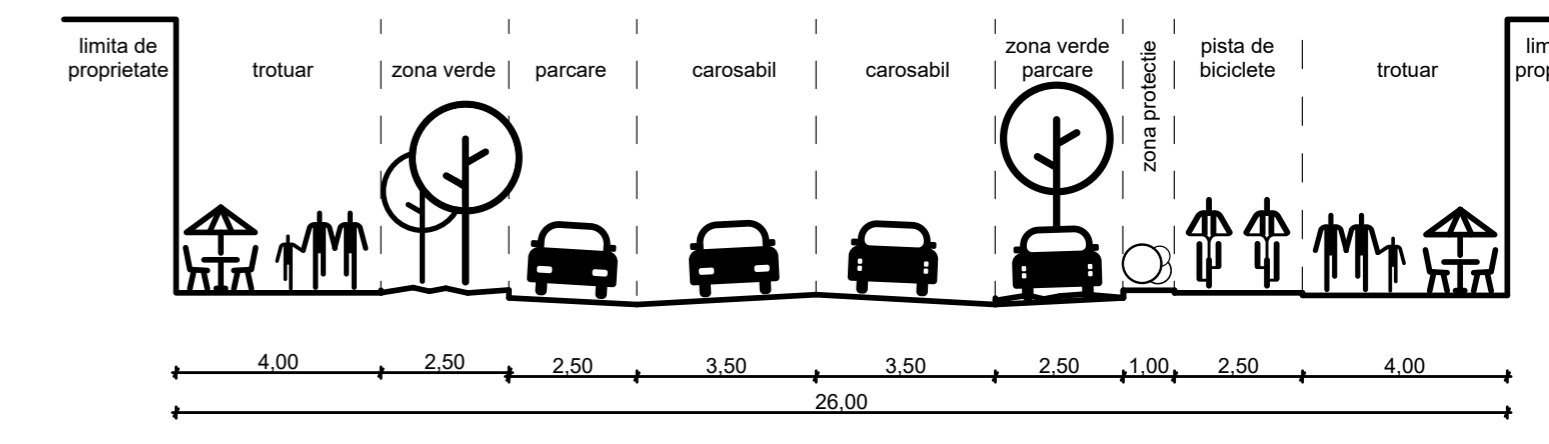

PT3 - Profil rezidențial - lățime 12 m

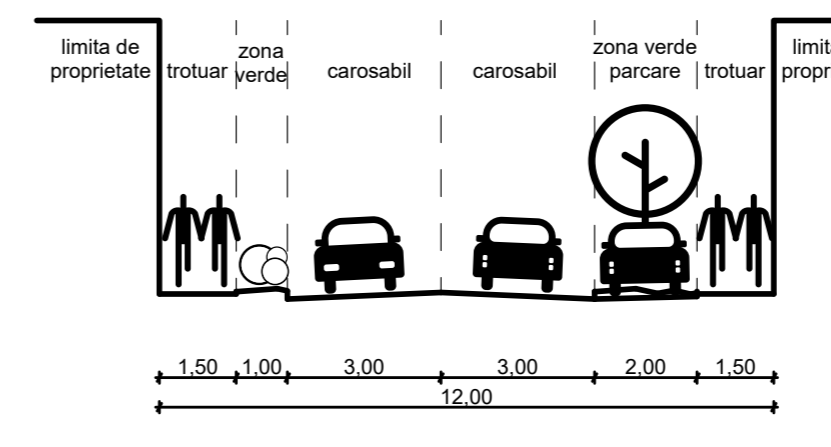

Verificator	Nume	Semnatura	Corinta	Referat/Expertiza/ Nr./ Data	Pr. Nr.:
	S.C. POWER ON SOLUTIONS S.R.L.			Denumire proiect: PUZ- PARCELARE, CONSTRUIRE LOCUINTE COLECTIVE SI FUNCTIUNI COMPLEMENTARE	01/2020
Specificatie	Nume	Semnatura	Scara	Beneficiar:	Faza:
Sef proiect	arh. JVAN Marius		1:250	Bostan Dumitru, Bostan Aneta, Stancu Stefan, Stancu Mariana, Bugiu Irina	AVIZ OP
Proiectat	arh. STANCU SPAS Ioana		Data	Amplasament:	Nr. plansa:
Desenat	Stud. arh. MARUȘCA Diana		IULIE 2022	CF 443062.CF 445223.CF 436516.CF 436517	U01
				Denumire plansa: STUDIU ACCESIBILITATE	