
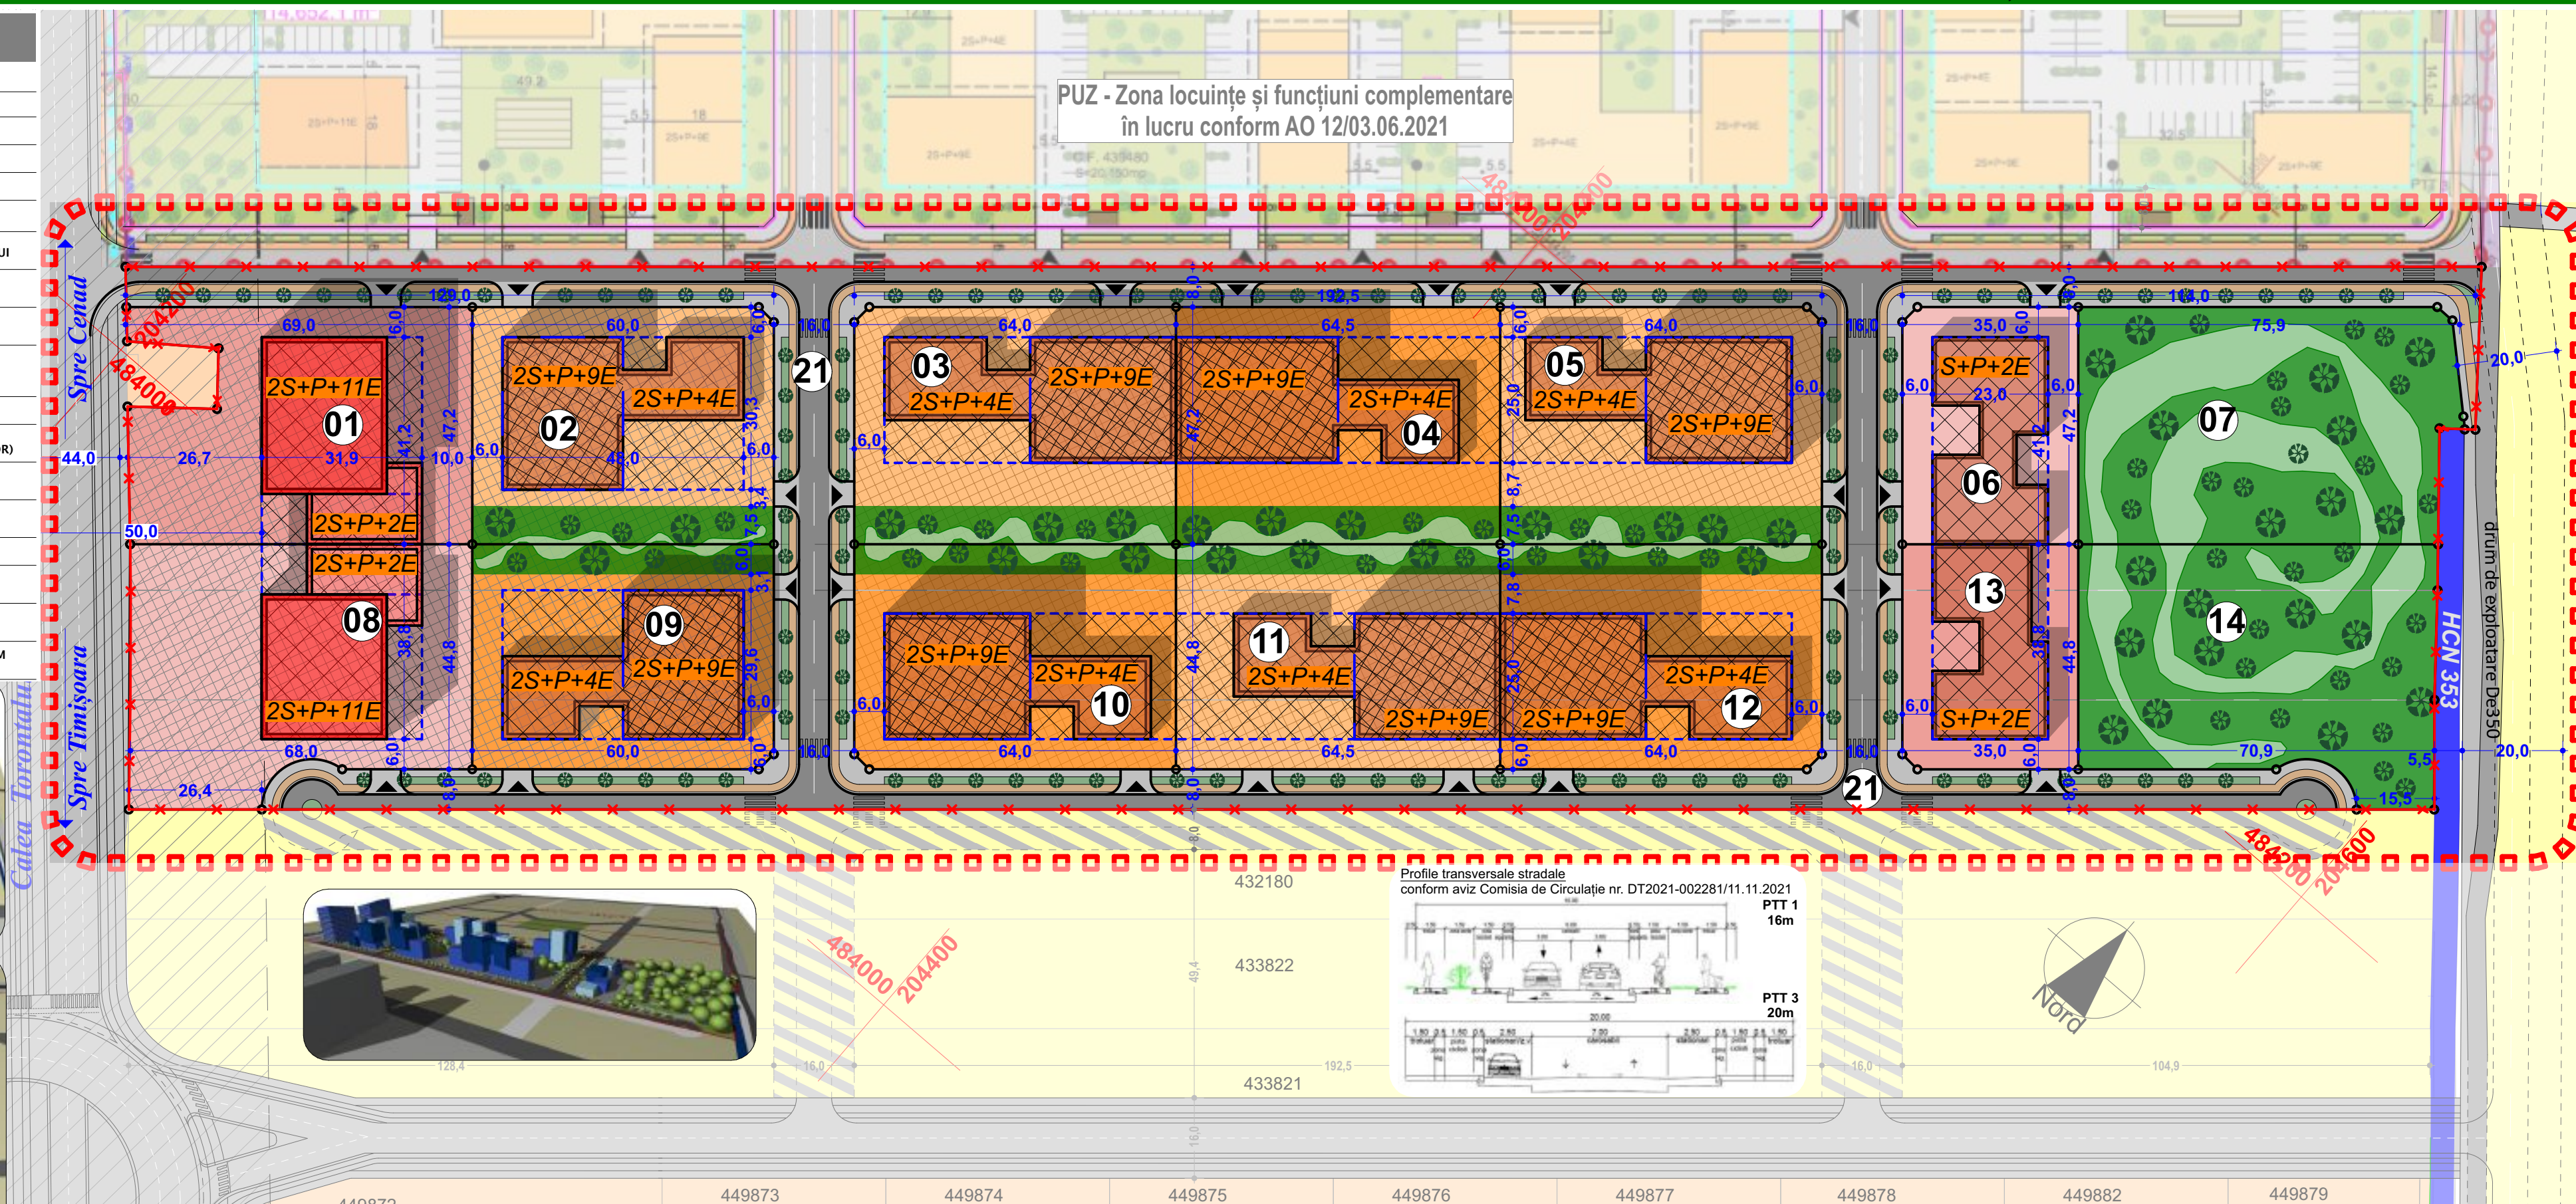


**LEGENDĂ**

	LIMITA ZONEI STUDIATE
	LIMITA DE PROPRIETATE
	LIMITE PARCELE
	CLĂDIRI EXISTENTE
	PUNCTE RIDICARE TOPO
	NUMĂR PARCELĂ
	DRUMURI PROPUSE ÎN CADRUL TERENULUI
	DRUMURI CU CARACTER PRINCIPAL PROPUSE ÎN EXTERIORUL TERENULUI
	DRUM DE EXPLOATARE DE 350
	CORPURI 2S+P+2E / 2S+P+4E / 2S+P+9E / 2S+P+11E
	ZONĂ SPAȚII VERZI PROPUSE
	ZONĂ IMPLANTARE SUBSOL (SUB ÎNTREGUL PERIMETRU A PARCELELOR)
	ZONĂ IMPLANTARE IMOBILE 2S+P+2E / 2S+P+4E
	ZONĂ IMPLANTARE IMOBILE 2S+P+9E / 2S+P+11E
	CANAL ANIF HCN 285
	TERENURI AGRICOLE
	TERENURI PROPUSE PENTRU DRUMURI ÎN AFARA TERENULUI STUDIAT
	ZONĂ INTERDICȚIE DE CONSTRUIRE-50M
	ZONĂ DE PROTECȚIE DN69

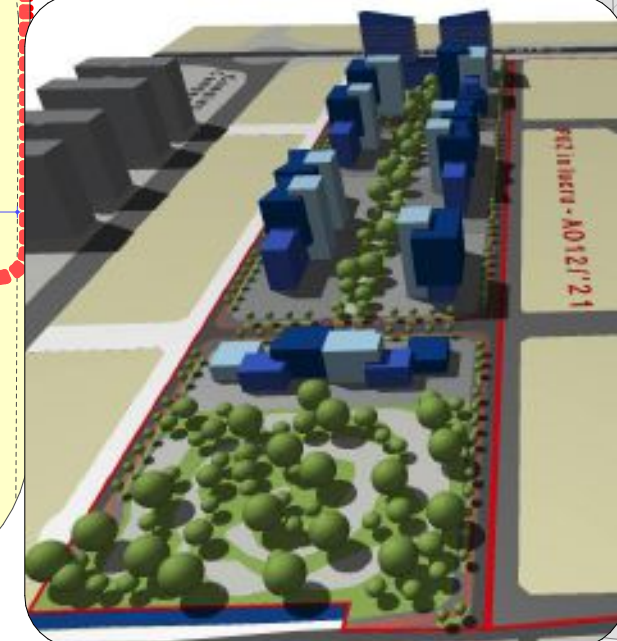

PUZ - Zona locuințe și funcțiuni complementare aprobat prin HCL 80/2020

<b>Luchin Nenad</b> Birou Individual de Arhitectură Timișoara • str. Stejarul nr.7, Parter, apt. SAD 1 • CIF 34304764 tel: +4 0722 797968 • e-mail: nenad.luchin@gmail.com		BENEFICIAR Andreica Victor, Koussini Alina Isabela, Matei Teodora, Salanki Judith, Bogdan Gheorghe	PROIECT NR. 72/2023
SPECIFICAȚIE ȘEF PROIECT PROIECTAT DESENAT		TITUL PROIECT PUZ - Locuințe colective și funcțiuni complementare, dotări și servicii, conform Strategie-HCL 365/2022	FAZĂ: Aviz Oportunitate
NUME arhitect Mircea Crăculeac		AMPLASAMENT Timișoara Calea Torontalului DN6, Km 7 +200 (dreapta) CF 433823, 433824, 427309, 437046	PLANȘA NR.: U 06
SEMNĂTURĂ DATA 01/2023		SCARA 1:1000	TITUL PLANȘĂ Reglementări urbanistice - propunere mobilare