


LEGENDĂ		
	LIMITA ZONEI STUDIATE	
	LIMITA DE PROPRIETATE	
	LIMITE PARCELE	
	PROPUNERI DRUMURI ÎN AFARA TERENULUI	
	TERENURI PROPRIETATE PRIVATĂ	
	TERENURI CE SE INTENȚIONEAZĂ A FI TRECUTE DIN PROPRIETATE PRIVATĂ ÎN DOMENIU PUBLIC	
	TERENURI ÎN DOMENIUL PUBLIC DE INTERES LOCAL	
	TERENURI ÎN DOMENIUL PUBLIC DE INTERES NAȚIONAL	
	HCN 353	

BILANȚ TERITORIAL		
SUPRAFAȚA PARCELE STUDIATE	49.600,0mp	100,0%
SUPRAFAȚA TERENURI CE SE INTENȚIONEAZĂ A FI TRECUTE DIN PROPRIETATE PRIVATĂ ÎN DOMENIU PUBLIC	10.170,0mp	20,5%
SUPRAFAȚA RAMĂSĂ PROPRIETATE PRIVATĂ	39.430,0mp	79,5%

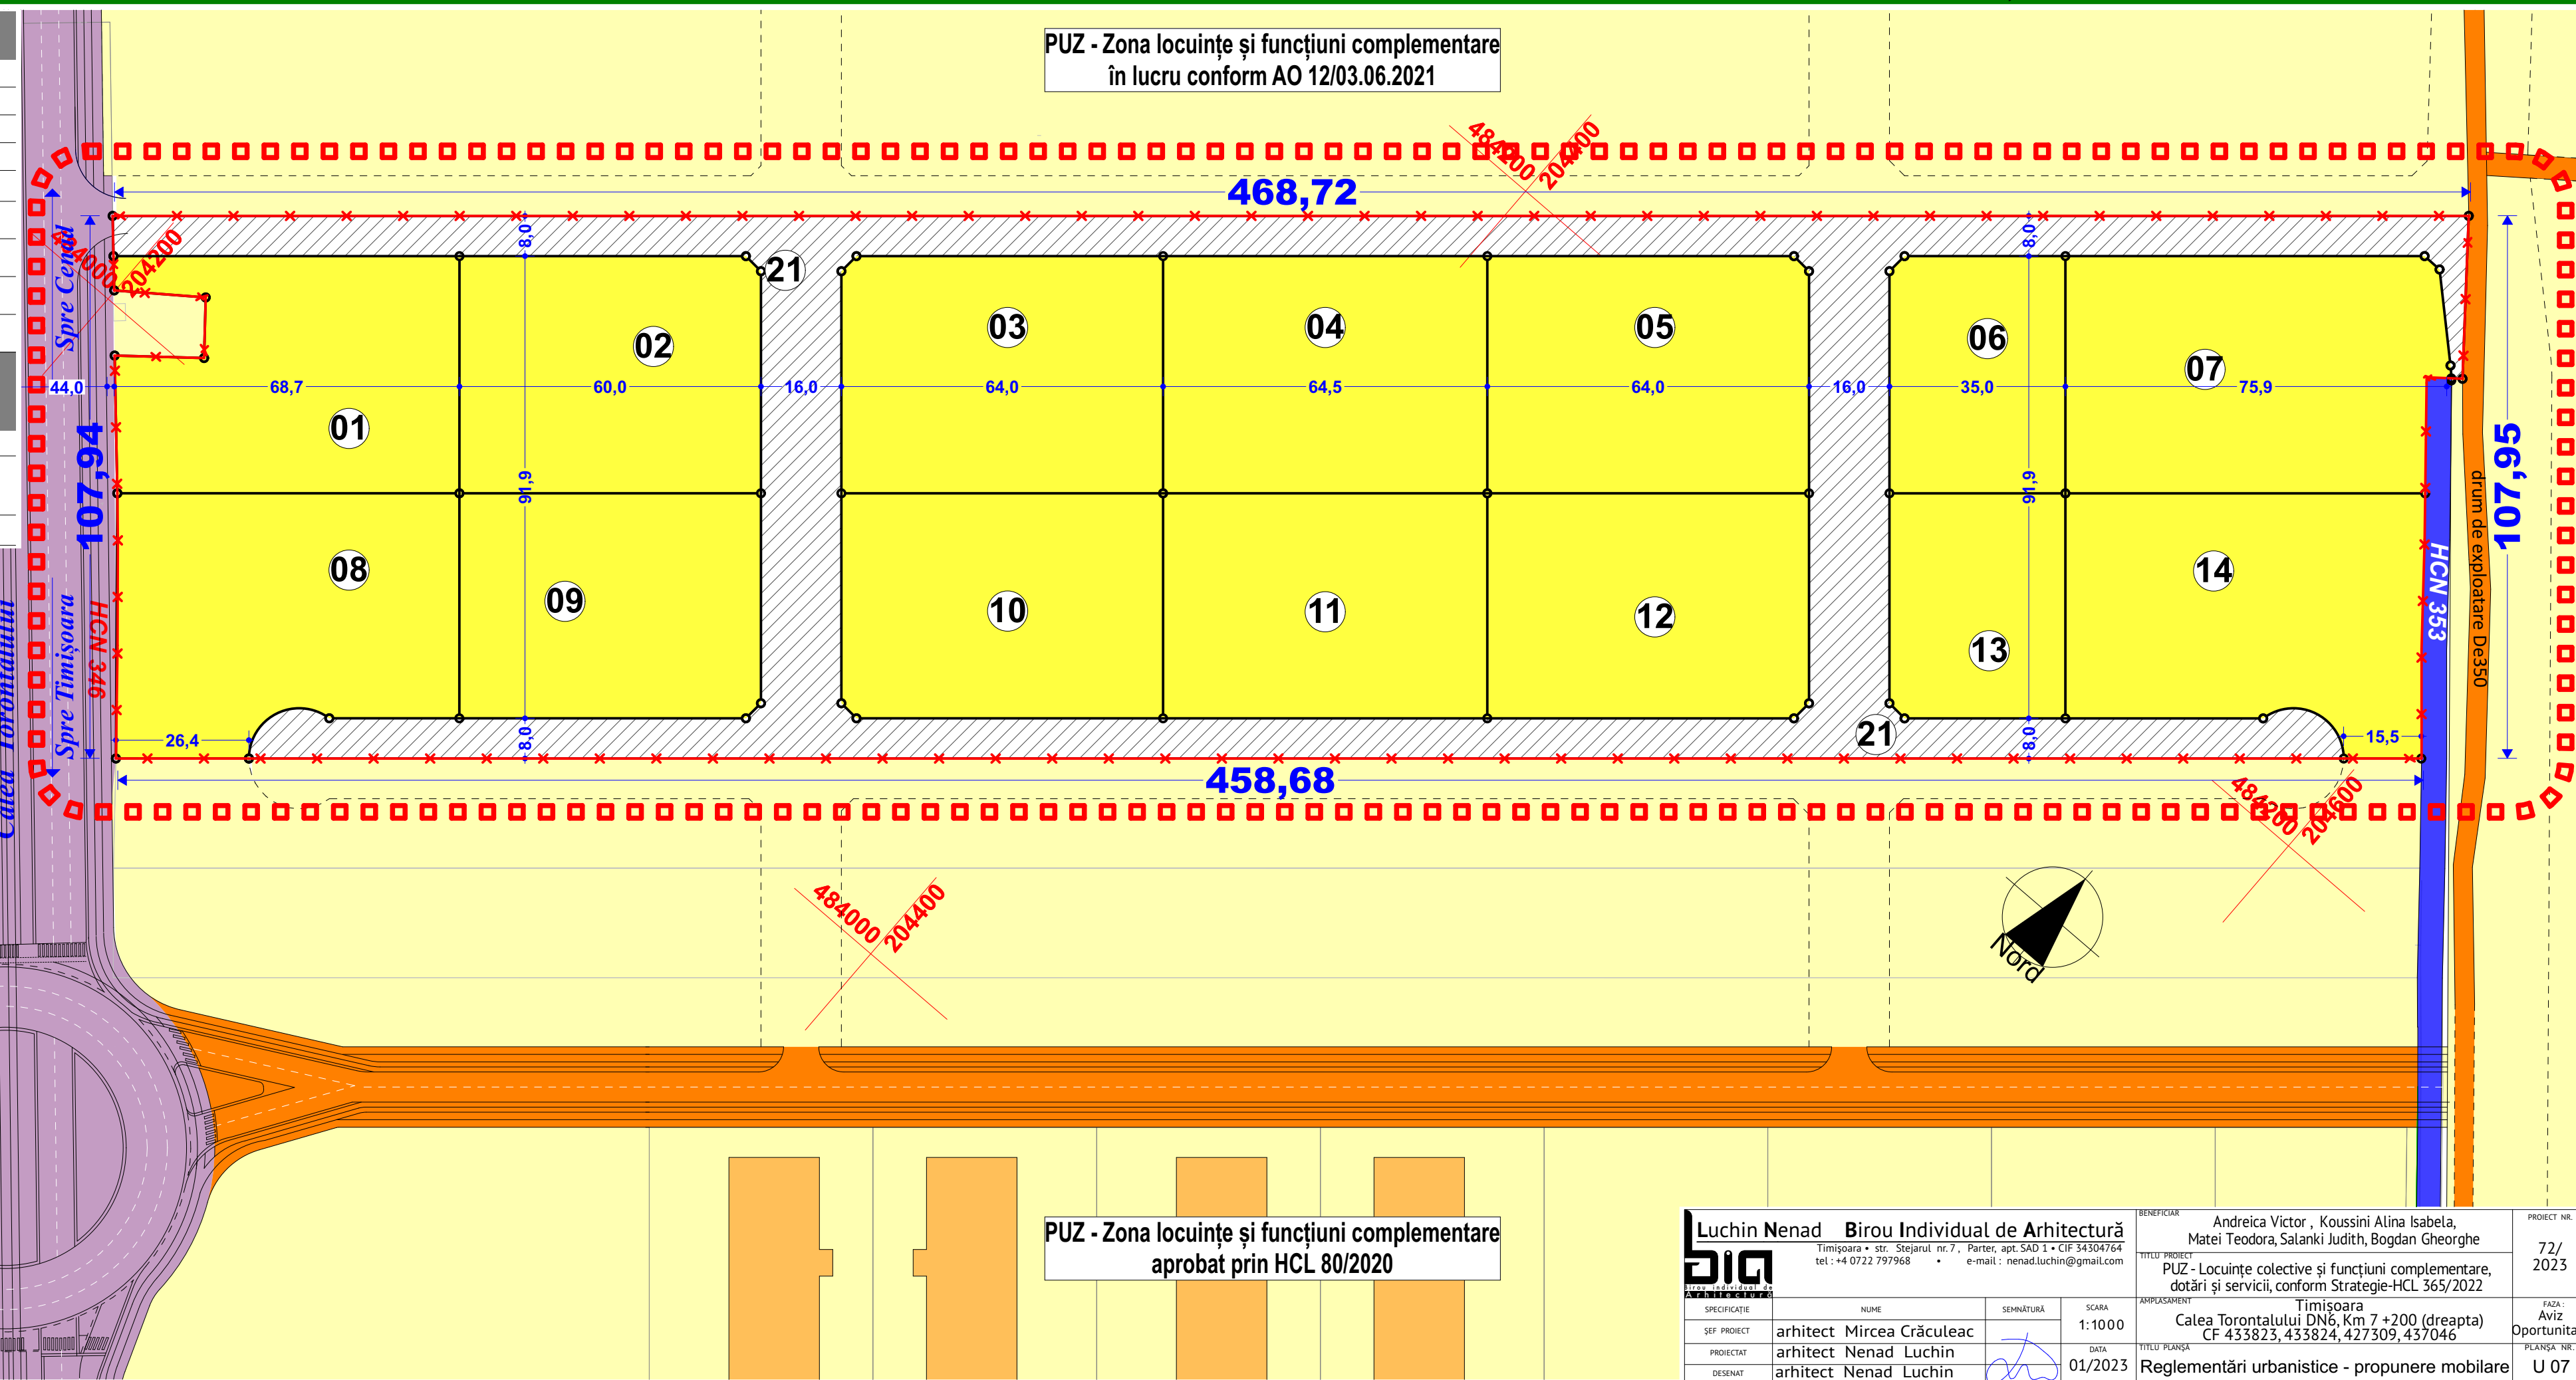

PUZ - Zona locuințe și funcțiuni complementare aprobat prin HCL 80/2020

<b>Luchin Nenad</b> Birou Individual de Arhitectură Timișoara • str. Stejarul nr.7, Parter, apt.SAD 1 • CIF 34304764 tel : +4 0722 797968 • e-mail : nenad.luchin@gmail.com		BENEFICIAR Andreica Victor , Koussini Alina Isabela, Matei Teodora, Salanki Judith, Bogdan Gheorghe TITUL PROIECT PUZ - Locuințe colective și funcțiuni complementare, dotări și servicii, conform Strategie-HCL 365/2022 AMPLASAMENT Timișoara Calea Torontalului DN6, Km 7 +200 (dreapta) CF 433823, 433824, 427309, 437046 TITUL PLANȘĂ Reglementări urbanistice - propunere mobilare	PROIECT NR. 72/ 2023 FAZA: Aviz Oportunitate PLANȘĂ NR.: U 07
SPECIFICAȚIE ȘEF PROIECT PROIECTAT DESENAT	NUME arhitect Mircea Crăculeac arhitect Nenad Luchin arhitect Nenad Luchin	SEMNĂTURĂ SCARA 1:1000 DATA 01/2023	