
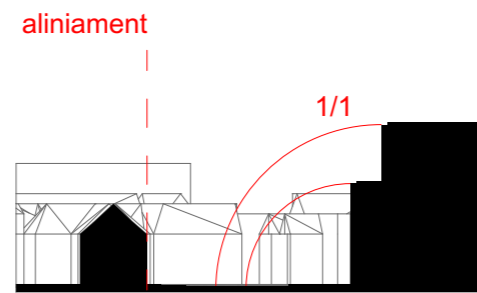
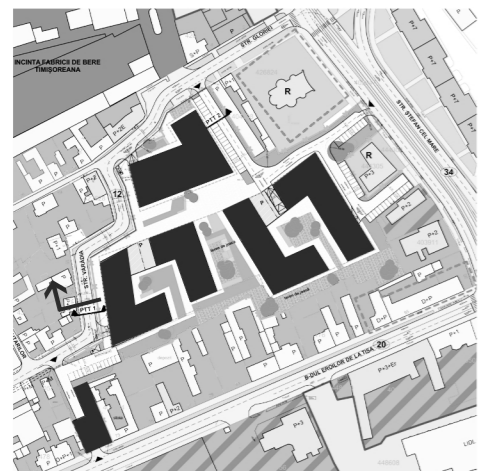
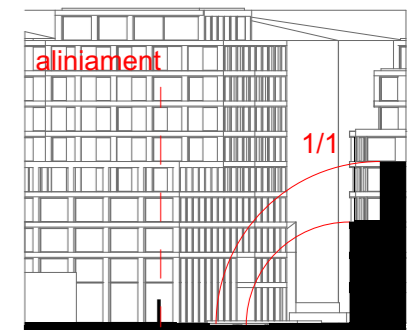
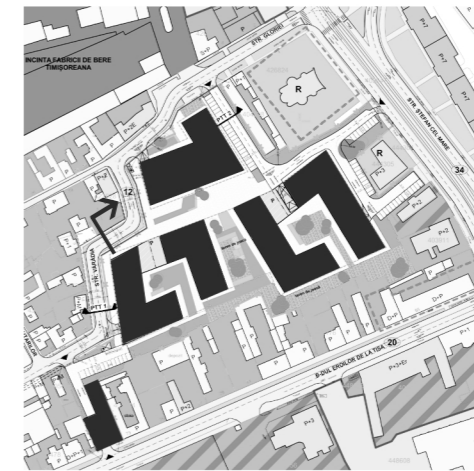
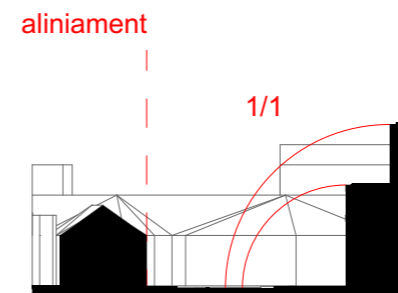
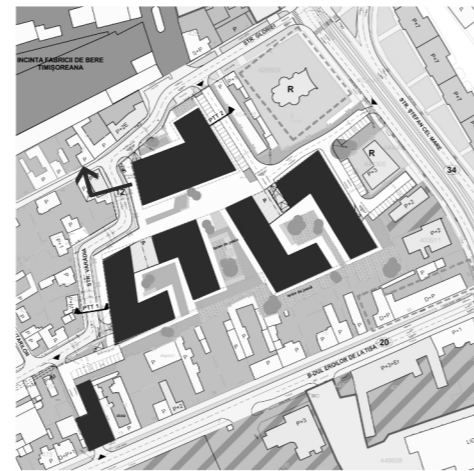
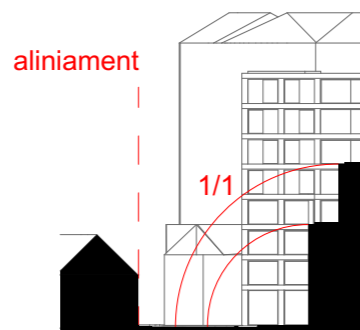
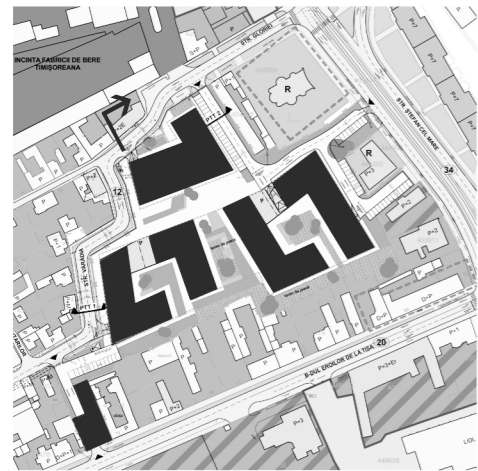
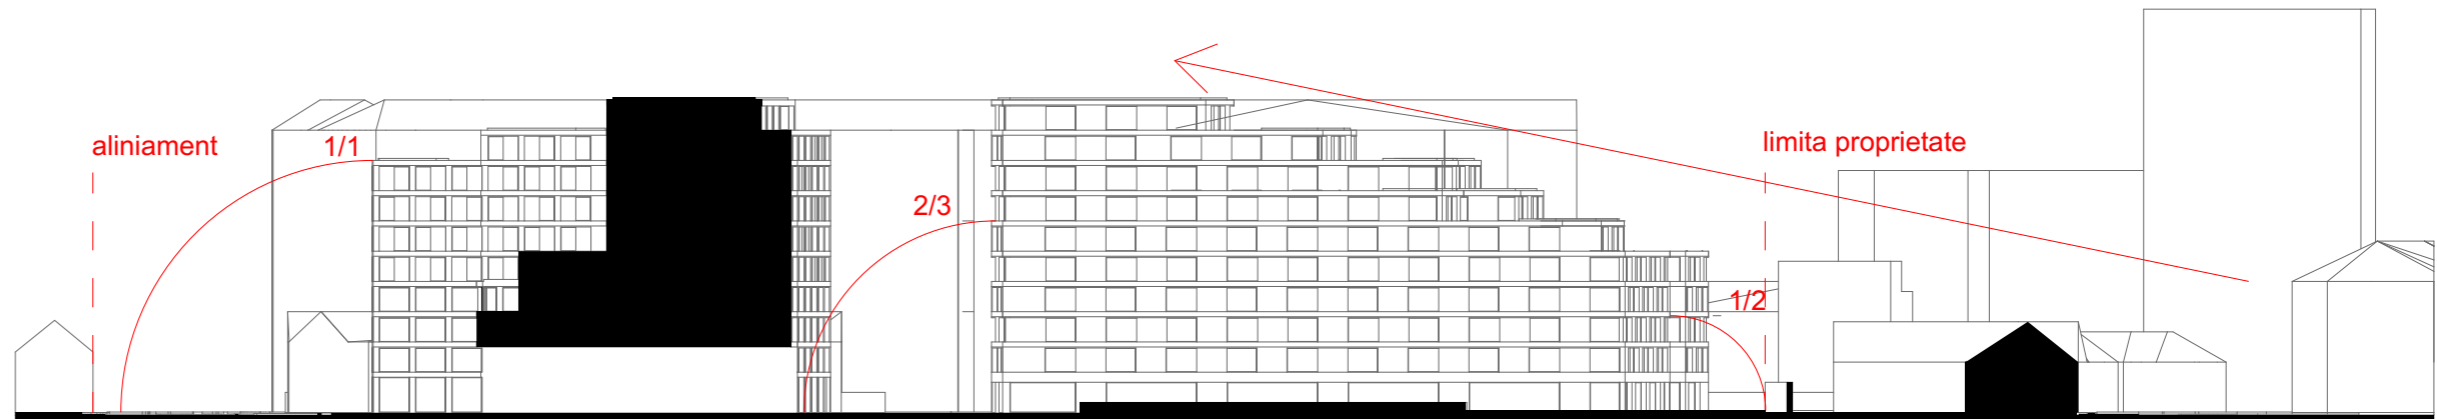


# PLAN URBANISTIC ZONAL

ZONĂ MIXTĂ:  
LOCUIRE COLECTIVĂ ȘI FUNCȚIUNI COMPLEMENTARE, COMERCIALE, SERVICII, ACTIVITĂȚI ECONOMICE DE TIP TERȚIAR (BIROURI, TURISM, ADMINISTRATIVE FINANCIAR BANCARE), ÎNVĂȚĂMÂNT

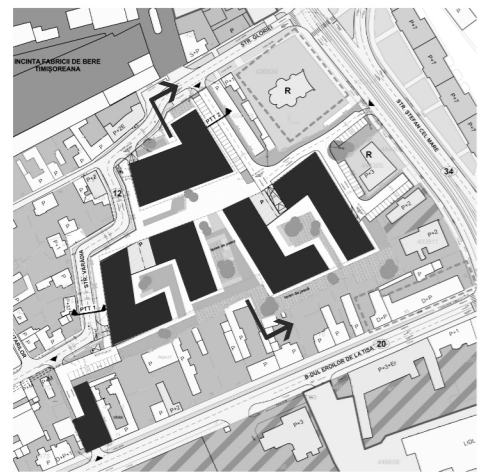

spațiu pentru ștampile :

vizat spre neschimbare	ștampila SRL	ștampila OAR - RUR

<b>Specialist RUR</b>	arh. Opreța Răzvan Alexandru				
	nume	semnatura			
<b>PARASITESTUDIO</b>		str. Iev Tolstoi nr. 16 / Timișoara / România / tel. 0040 0724552007 / fax. 0040 0356818863 / office@parasitestudio.com / www.parasitestudio.com		<b>BENEFICIAR /</b> S.C. ARTEMIS REAL ESTATE S.R.L.	pr no 224/20
<b>specificatie</b>	nume	semnatura	scara	<b>PROIECT /</b> P.U.Z. cu zonă MIXTĂ: locuire colectivă și funcțiuni complementare, comerciale, servicii, activități economice de tip terțiar (birouri, turism, administrative financiar bancare), învățământ	faza continuare P.U.Z. ETAPA 2 Consultarea populației
<b>SEF PROIECT</b>	arh. Attila Wenczel		1:1000	<b>ADRESA /</b> strada Gloriei nr.11, Eroilor nr.71, Ștefan cel Mare nr.48 și 52, Vărădia	pl no U20
<b>PROIECTAT</b>	arh. Claudiu Toma arh. Zsuzsa Czirják		data ianuarie 2023		
<b>DESENAT</b>	arh. Zsuzsa Czirják			<b>PLANSA /</b> SECTIUNI CARACTERISTICE	