


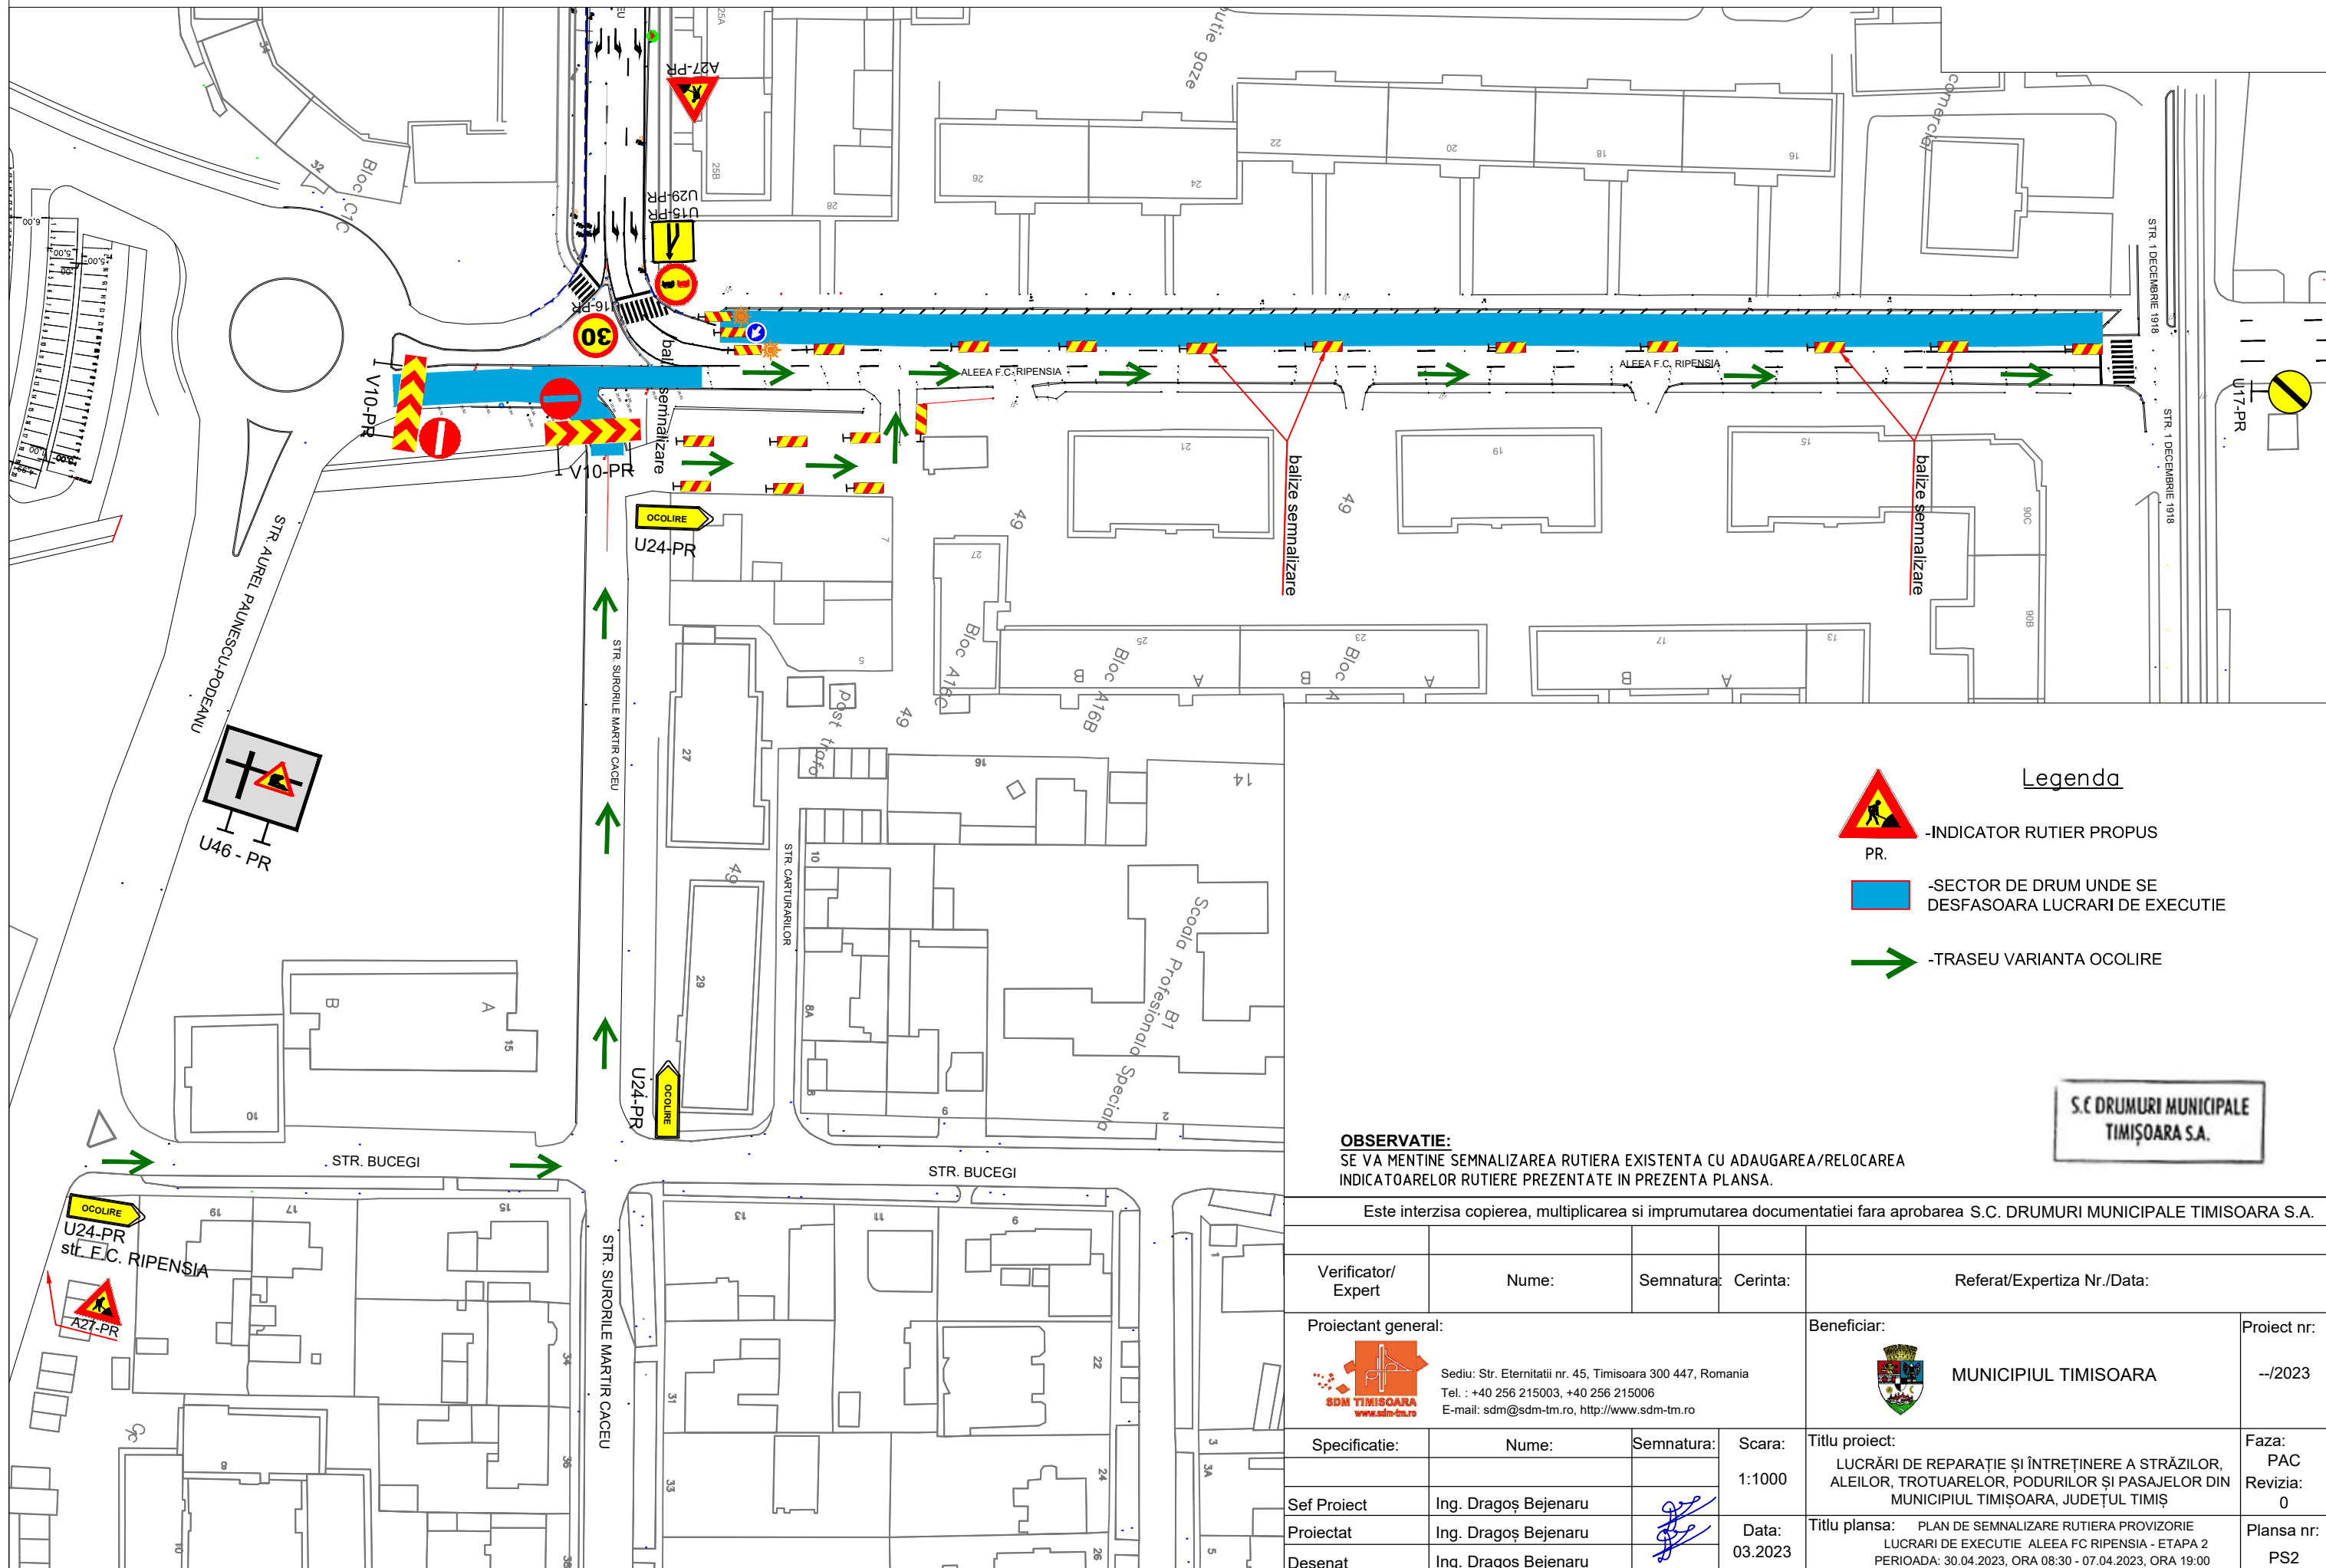


PLAN DE SITUATIE
scara 1: 1000






- Legenda**
-  -INDICATOR RUTIER PROPUS PR.
 -  -SECTOR DE DRUM UNDE SE DESFASOARA LUCRARI DE EXECUTIE
 -  -TRASEU VARIANTA OCOLIRE

S.C DRUMURI MUNICIPALE
TIMISOARA S.A.

OBSERVATIE:
SE VA MENTINE SEMNALIZAREA RUTIERA EXISTENTA CU ADAUGAREA/RELOCAREA INDICATOARELOR RUTIERE PREZENTATE IN PREZENTA PLANSI.

Este interzisa copierea, multiplicarea si imprumutarea documentatiei fara aprobarea S.C. DRUMURI MUNICIPALE TIMISOARA S.A.

Verificator/ Expert	Nume:	Semnatura:	Cerinta:	Referat/Expertiza Nr./Data:
Proiectant general:				Beneficiar:
 Sediul: Str. Eternitatii nr. 45, Timisoara 300 447, Romania Tel. : +40 256 215003, +40 256 215006 E-mail: sdm@sdm-tm.ro, http://www.sdm-tm.ro				 MUNICIPIUL TIMISOARA
Proiect nr:				--/2023
Specificatie:	Nume:	Semnatura:	Scara:	Titlu proiect:
Sef Proiect	Ing. Dragoş Bejenaru		1:1000	LUCRĂRI DE REPARAŢIE ŞI ÎNTREȚINERE A STRĂZILOR, ALEILOR, TROTUARELOR, PODURILOR ŞI PASAJELOR DIN MUNICIPIUL TIMIŞOARA, JUDEŢUL TIMIŞ
Proiectat	Ing. Dragoş Bejenaru		Data:	Titlu plansa:
Desenat	Ing. Dragoş Bejenaru		03.2023	PLAN DE SEMNALIZARE RUTIERA PROVIZORIE LUCRARI DE EXECUTIE ALEEA FC RIPENSIA - ETAPA 2 PERIODA: 30.04.2023, ORA 08:30 - 07.04.2023, ORA 19:00
				Faza: PAC Revizia: 0
				Plansa nr: PS2