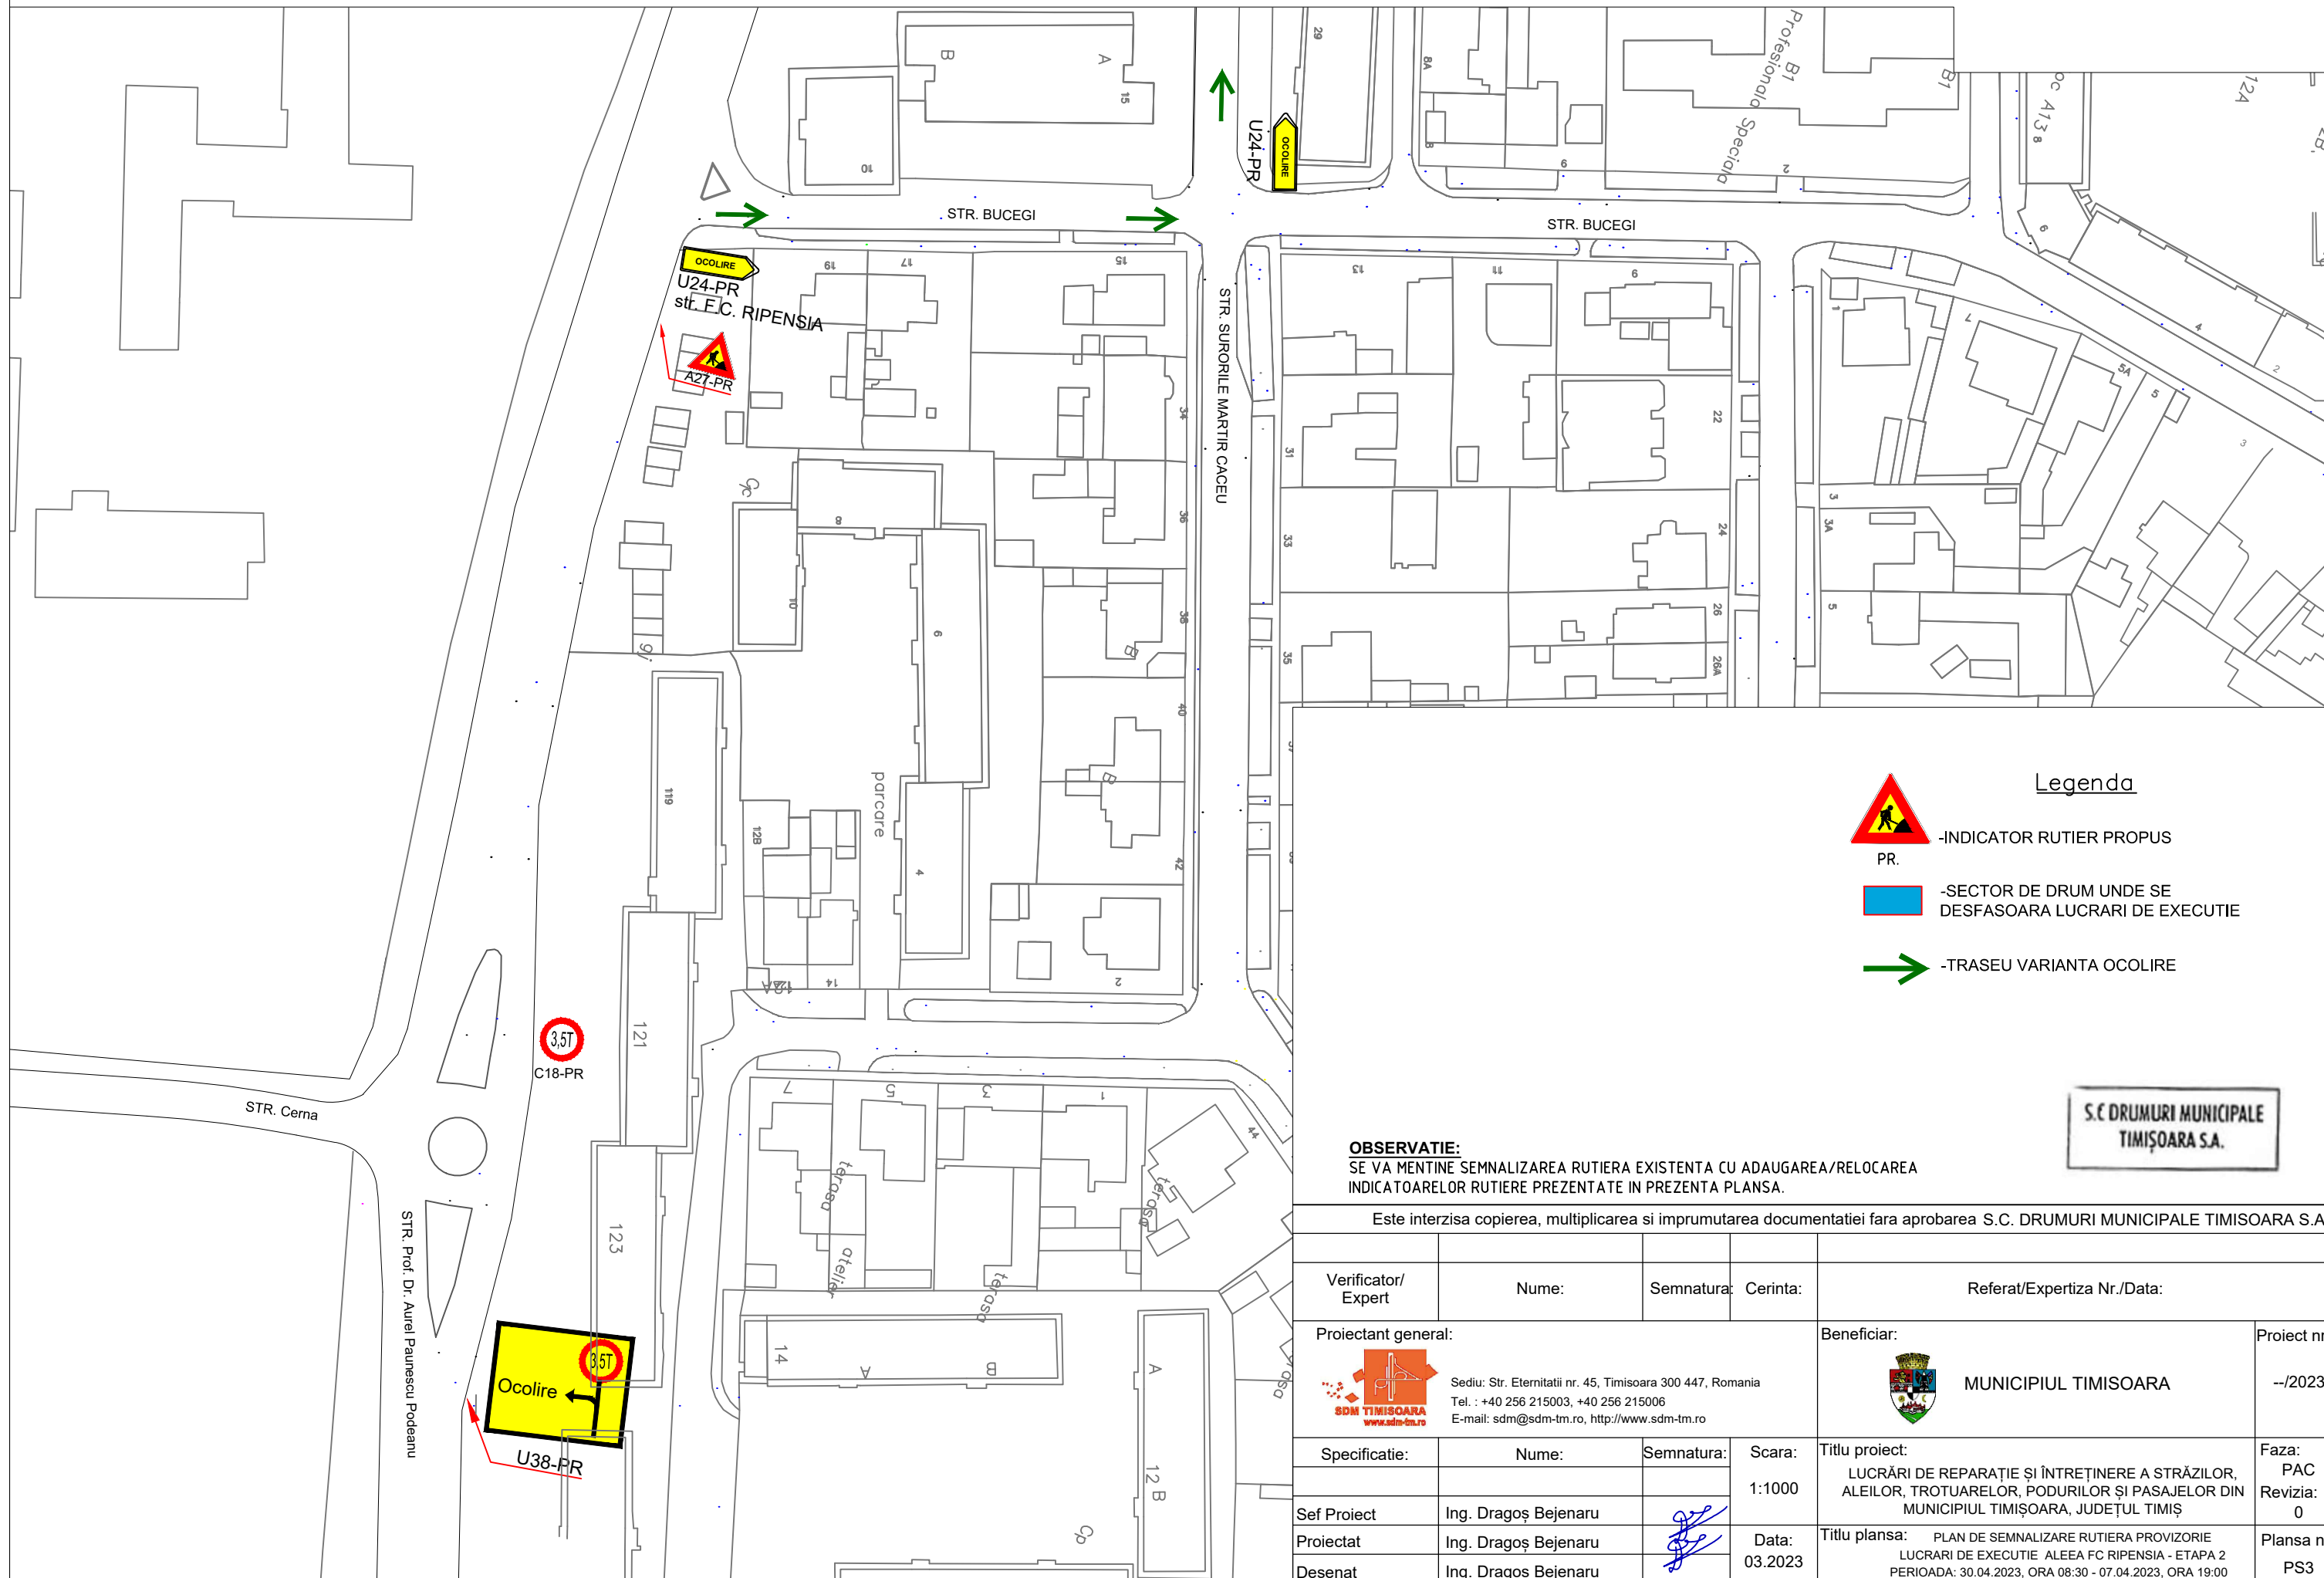





PLAN DE SITUATIE

scara 1: 1000



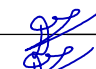
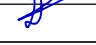


- Legenda**
-  -INDICATOR RUTIER PROPUS PR.
 -  -SECTOR DE DRUM UNDE SE DESFASOARA LUCRARI DE EXECUTIE
 -  -TRASEU VARIANTA OCOLIRE

S.C DRUMURI MUNICIPALE TIMISOARA S.A.

OBSERVATIE:
SE VA MENTINE SEMNALIZAREA RUTIERA EXISTENTA CU ADAUGAREA/RELOCAREA INDICATOARELOR RUTIERE PREZENTATE IN PREZENTA PLANSA.

Este interzisa copierea, multiplicarea si imprumutarea documentatiei fara aprobarea S.C. DRUMURI MUNICIPALE TIMISOARA S.A.

Verificator/Expert	Nume:	Semnatura:	Cerinta:	Referat/Expertiza Nr./Data:	
Proiectant general:	 Sediul: Str. Eternitatii nr. 45, Timisoara 300 447, Romania Tel. : +40 256 215003, +40 256 215006 E-mail: sdm@sdm-tm.ro, http://www.sdm-tm.ro			Beneficiar:	Proiect nr:
				 MUNICIPIUL TIMISOARA	--/2023
Specificatie:	Nume:	Semnatura:	Scara:	Titlu proiect:	
			1:1000	LUCRARI DE REPARATIE SI INTRETINERE A STRAZILOR, ALEILOR, TROTUARELOR, PODURILOR SI PASAJELOR DIN MUNICIPIUL TIMISOARA, JUDEȚUL TIMIȘ	
Sef Proiect	Ing. Dragoș Bejenaru			Faza: PAC	
Proiectat	Ing. Dragoș Bejenaru		Data:	Revizia: 0	
Desenat	Ing. Dragoș Bejenaru		03.2023	Titlu plansa: PLAN DE SEMNALIZARE RUTIERA PROVIZORIE LUCRARI DE EXECUTIE ALEEA FC RIPENSIA - ETAPA 2 PERIOADA: 30.04.2023, ORA 08:30 - 07.04.2023, ORA 19:00	
				Plansa nr: PS3	