PLAN URBANISTIC ZONAL

LEGENDA LIMITE SI SIMBOLURI	
	Limita de proprietate a parcelelor in studiu - care fac obiectul prezentului P.U.Z. (CF 436674, CF 436673, CF 433868)
	Limita de proprietate a parcelelor invecinate existente (terenuri aferente locuintelor colective si constructiilor edilitare)
	Constructii existente in zona cu destinatia de locuinte colective si edilitare si specificatii privind regimul de inaltime al lor

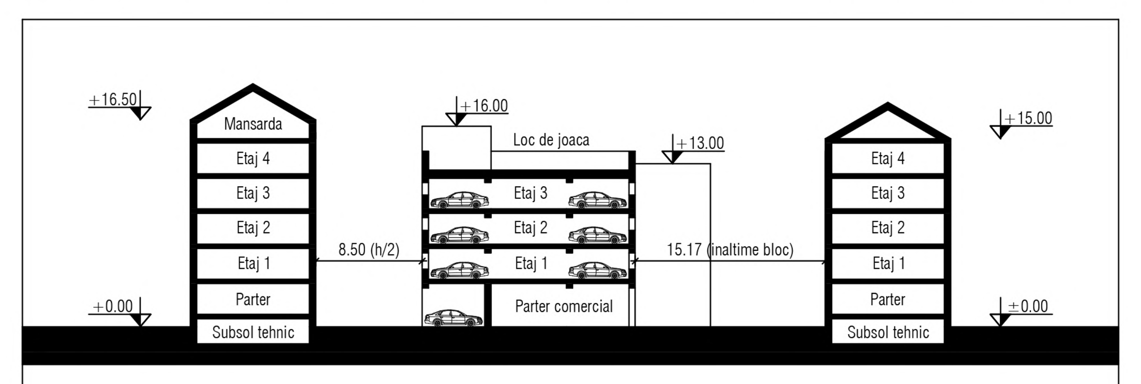

SITUATIE LOCURI DE PARCARE EXISTENTE SI PROPUSE	AMPLASAMENT LOCURI DE PARCARE	NUMAR DE LOCURI		OBSERVATII
	Locuri de parcare inierbate (Aleea Sperantei / Str. Gh. Ostrogovich)	11 locuri	6.66 %	In cvartalul reglementat se regasesc 10 imobile de locuinte colective care cuprind aproximativ 165 apartamente cu un necesar de minim 165 de locuri de parcare (1 loc per apartament). Prin realizarea parcarii supraterane propuse se acopera astfel necesarul a 48.48 % din locurile de parcare.
	Locuri de parcare pe Strada Academician Remus Radulet	14 locuri	8.48 %	
	Locuri de parcare Al. Sperantei, Str. V. Alaci, Str. Gh. Ostrogovich (s-au luat in considerare jumatate din locurile de parcare posibile)	21 locuri	12.72 %	
	Locuri de parcare propuse in constructie supraterana independenta	80 locuri	48.48 %	
	TOTAL LOCURI DE PARCARE - PROCENTE	122 locuri	76.36 %	

BILANT TERITORIAL PROPUS CVARTAL REGLEMENTAT	DENUMIRE ZONA FUNCTIONALA	SITUATIA EXISTENTA		SITUATIA PROPUSA	
	Locuinte colective existente organizate in cvartal	2429 mp	30.19 %	2429 mp	30.19 %
	Constructii edilitare: post de transformare a energiei	18 mp	0.22 %	18 mp	0.22 %
	Parcare supraterana cu spatiu comercial la parter	0 mp	0.00 %	1100 mp	13.67 %
	Spatii verzi compacte si reziduale in cvartal	3549 mp	44.11 %	2818 mp	35.02 %
	Alei pietonale si trotuare de protectie	100 mp	1.24 %	145 mp	1.80 %
	Alei carosabile si pietonale cu latimea de 6.00 metri	1369 mp	17.04 %	1535 mp	19.10 %
	TOTAL SUPRAFETE - PROCENTE	8045 mp	100.00 %	8045 mp	100.00 %

Spatiu pentru stampile

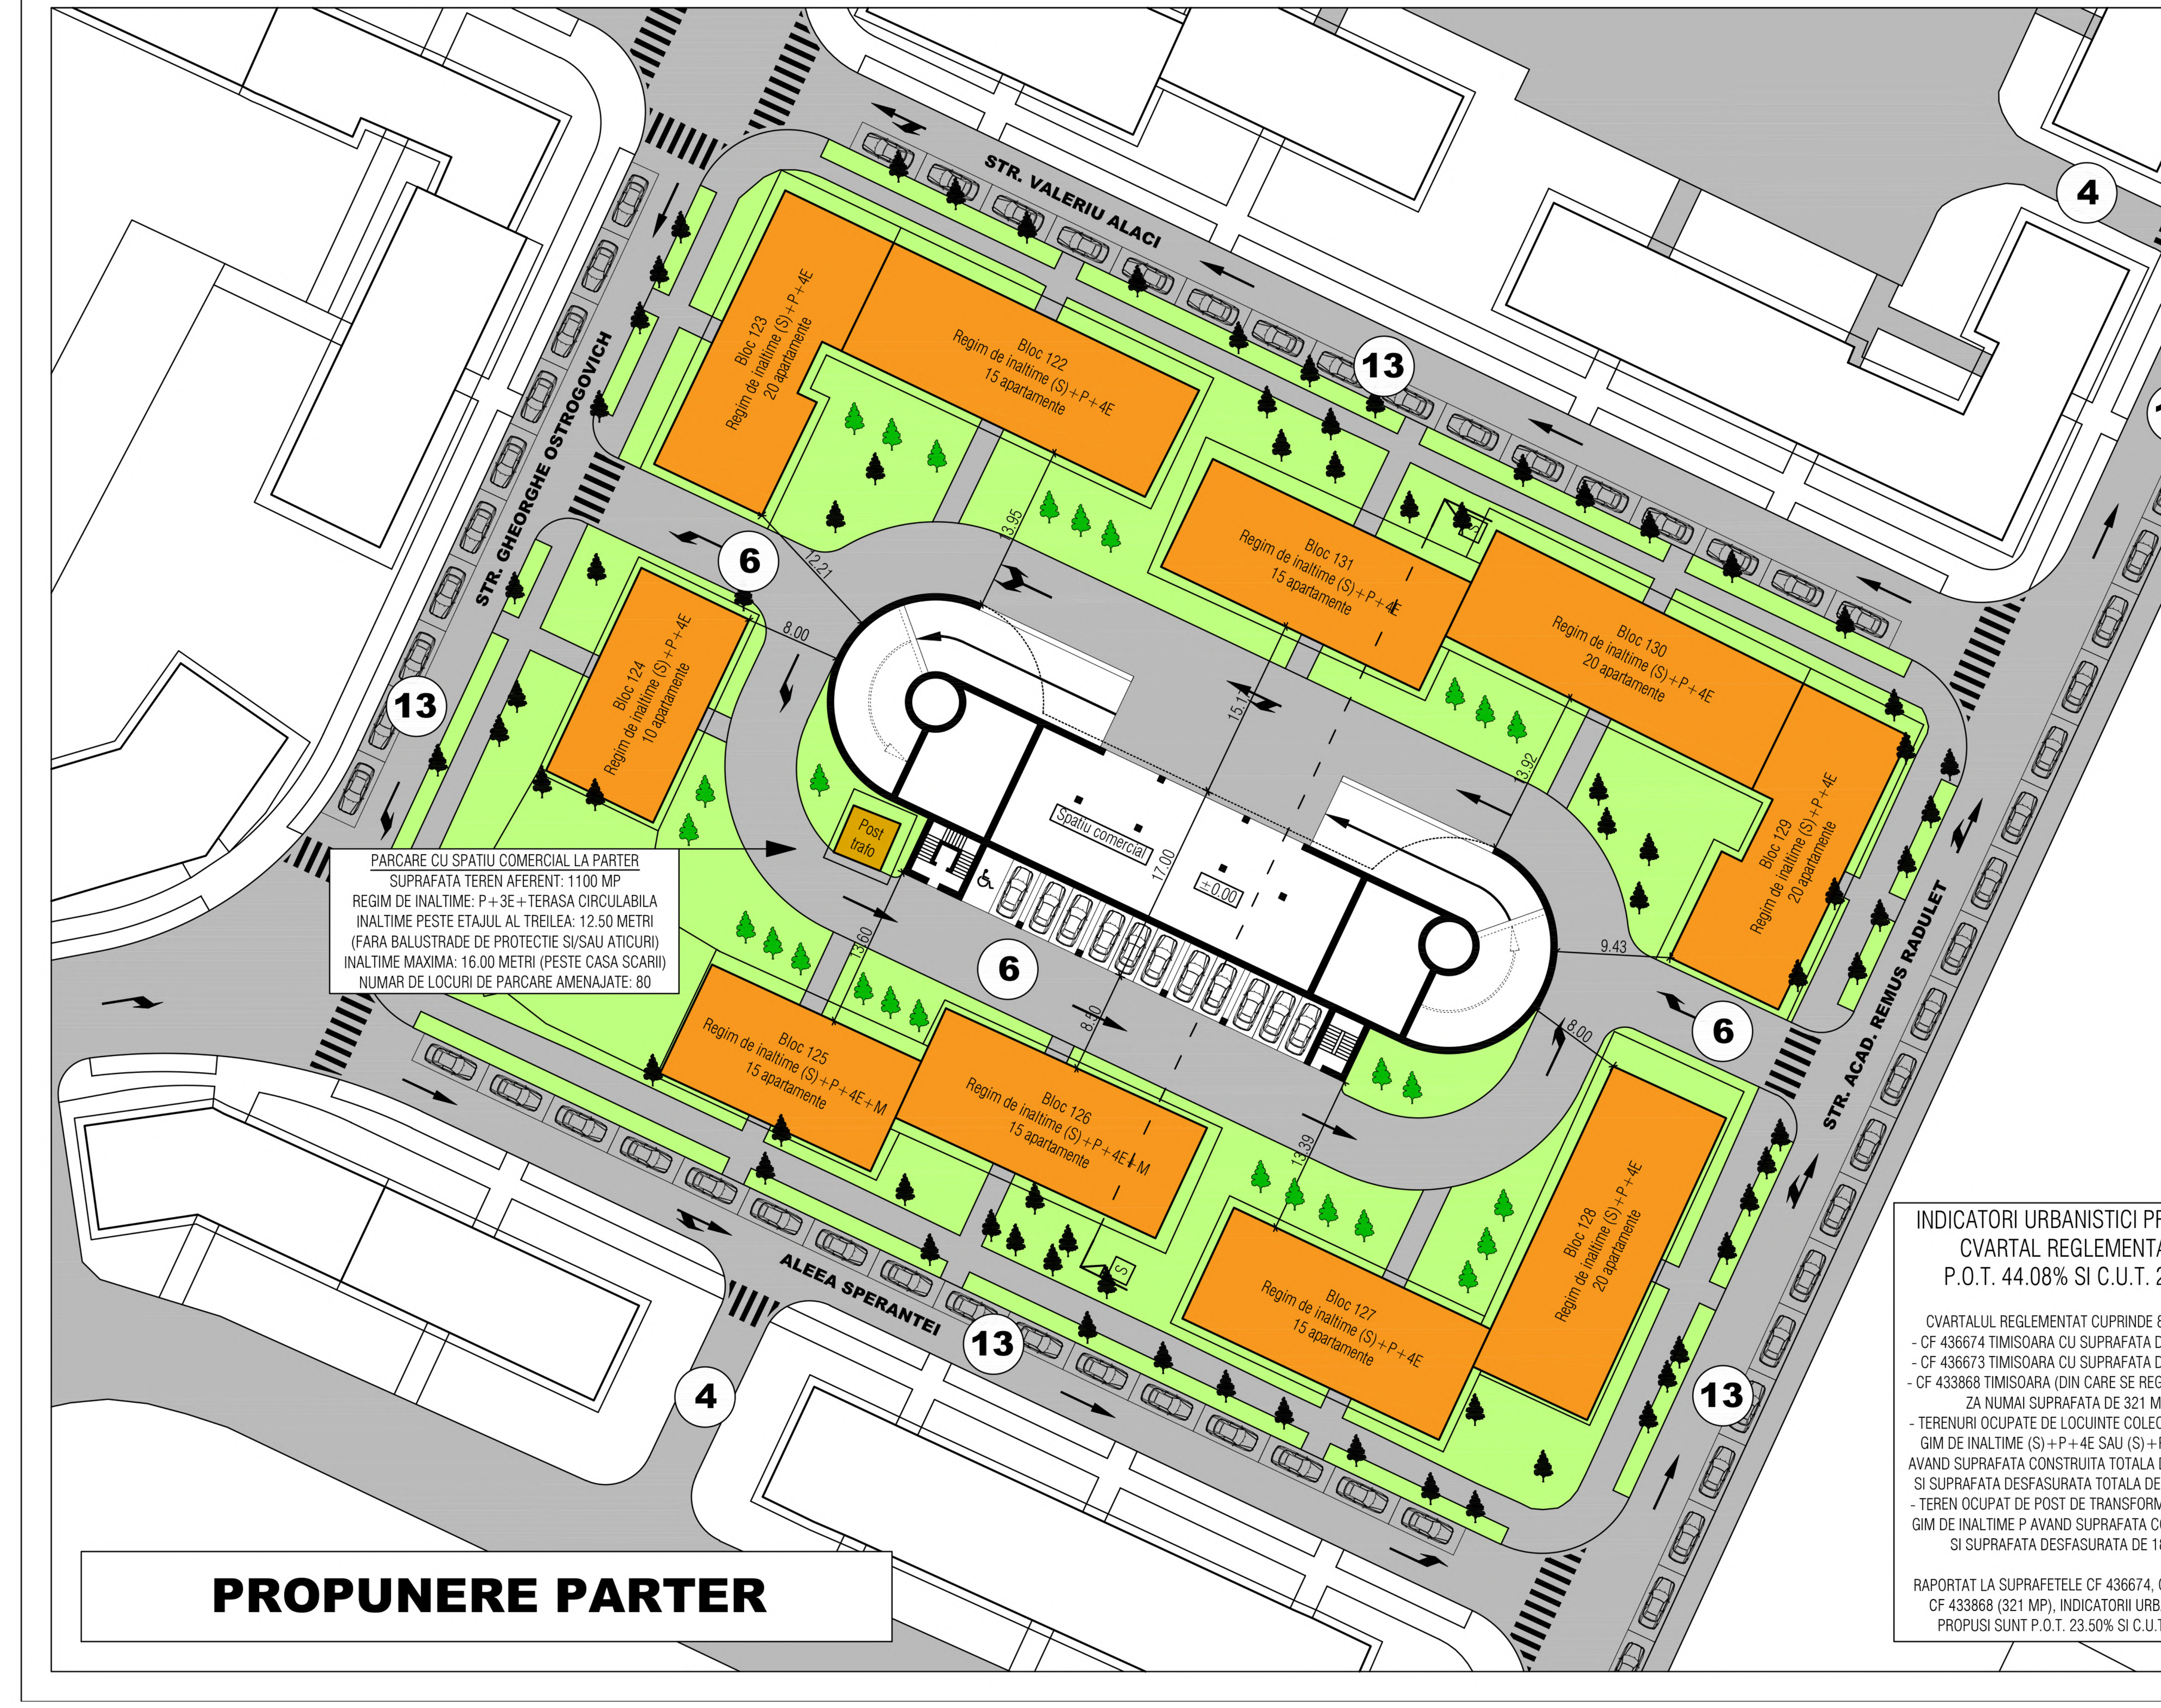

PARCARE CU SPATIU COMERCIAL LA PARTER
SUPRAFATA TEREN AFERENT: 1100 MP
REGIM DE INALTIME: P+3E+TERASA CIRCULABILA
INALTIME PESTE ETAJUL AL TREILEA: 12.50 METRI
(FARA BALUSTRADE DE PROTECTIE SI/SAU ATICURI)
INALTIME MAXIMA: 16.00 METRI (PESTE CASA SCARII)
NUMAR DE LOCURI DE PARCARE AMENAJATE: 80

INDICATORI URBANISTICI PROPUSI
CVARTAL REGLEMENTAT
P.O.T. 44.08% SI C.U.T. 2.12

CVARTALUL REGLEMENTAT CUPRINDE 8045 MP:
- CF 436674 TIMISOARA CU SUPRAFATA DE 1100 MP
- CF 436673 TIMISOARA CU SUPRAFATA DE 3266 MP
- CF 433868 TIMISOARA (DIN CARE SE REGLEMENTEAZA NUMAI SUPRAFATA DE 321 MP)
- TERENURI OCUPATE DE LOCUINTE COLECTIVE IN REGIM DE INALTIME (S)+P+4E SAU (S)+P+4E+M AVAND SUPRAFATA CONSTRUITA TOTALA DE 2429 MP SI SUPRAFATA DESFASURATA TOTALA DE 12580 MP
- TEREN OCUPAT DE POST DE TRANSFORMARE IN REGIM DE INALTIME P AVAND SUPRAFATA CONSTRUITA SI SUPRAFATA DESFASURATA DE 18 MP

RAPORTAT LA SUPRAFETELE CF 436674, CF 436673, CF 433868 (321 MP), INDICATORII URBANISTICI PROPUSI SUNT P.O.T. 23.50% SI C.U.T. 0.95.

PROPUNERE PARTER

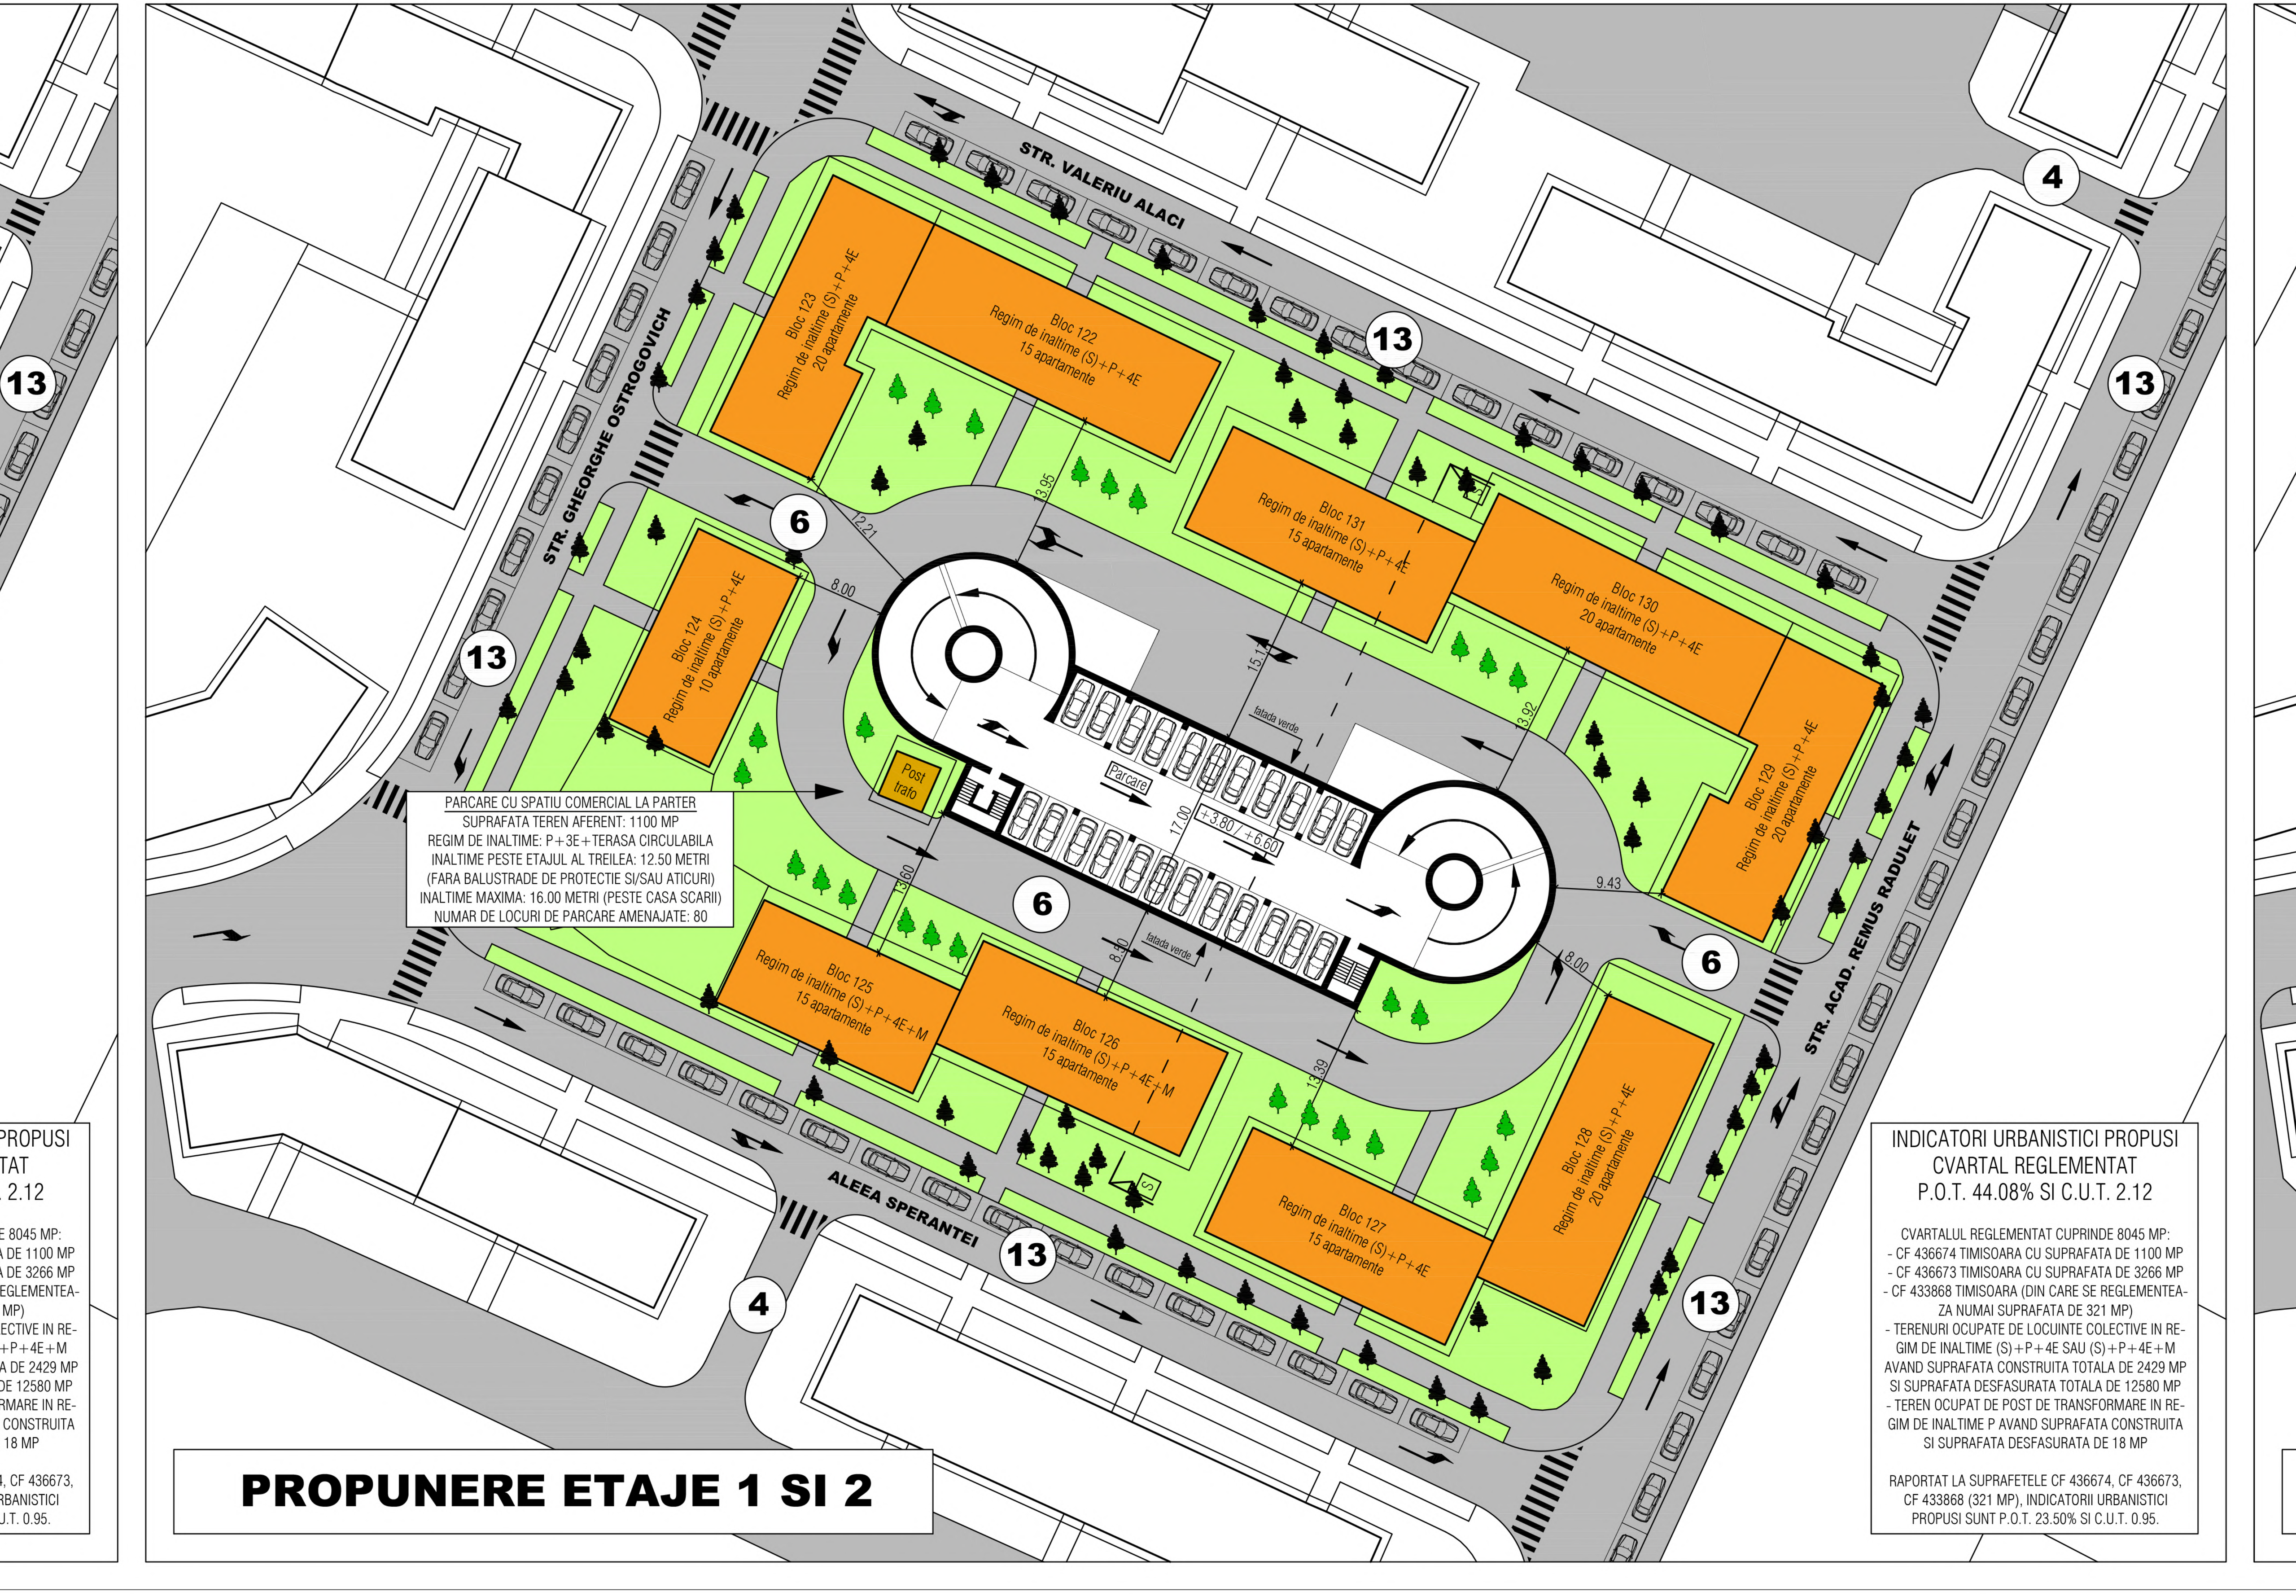

PROPUNERE ETAJE 1 SI 2

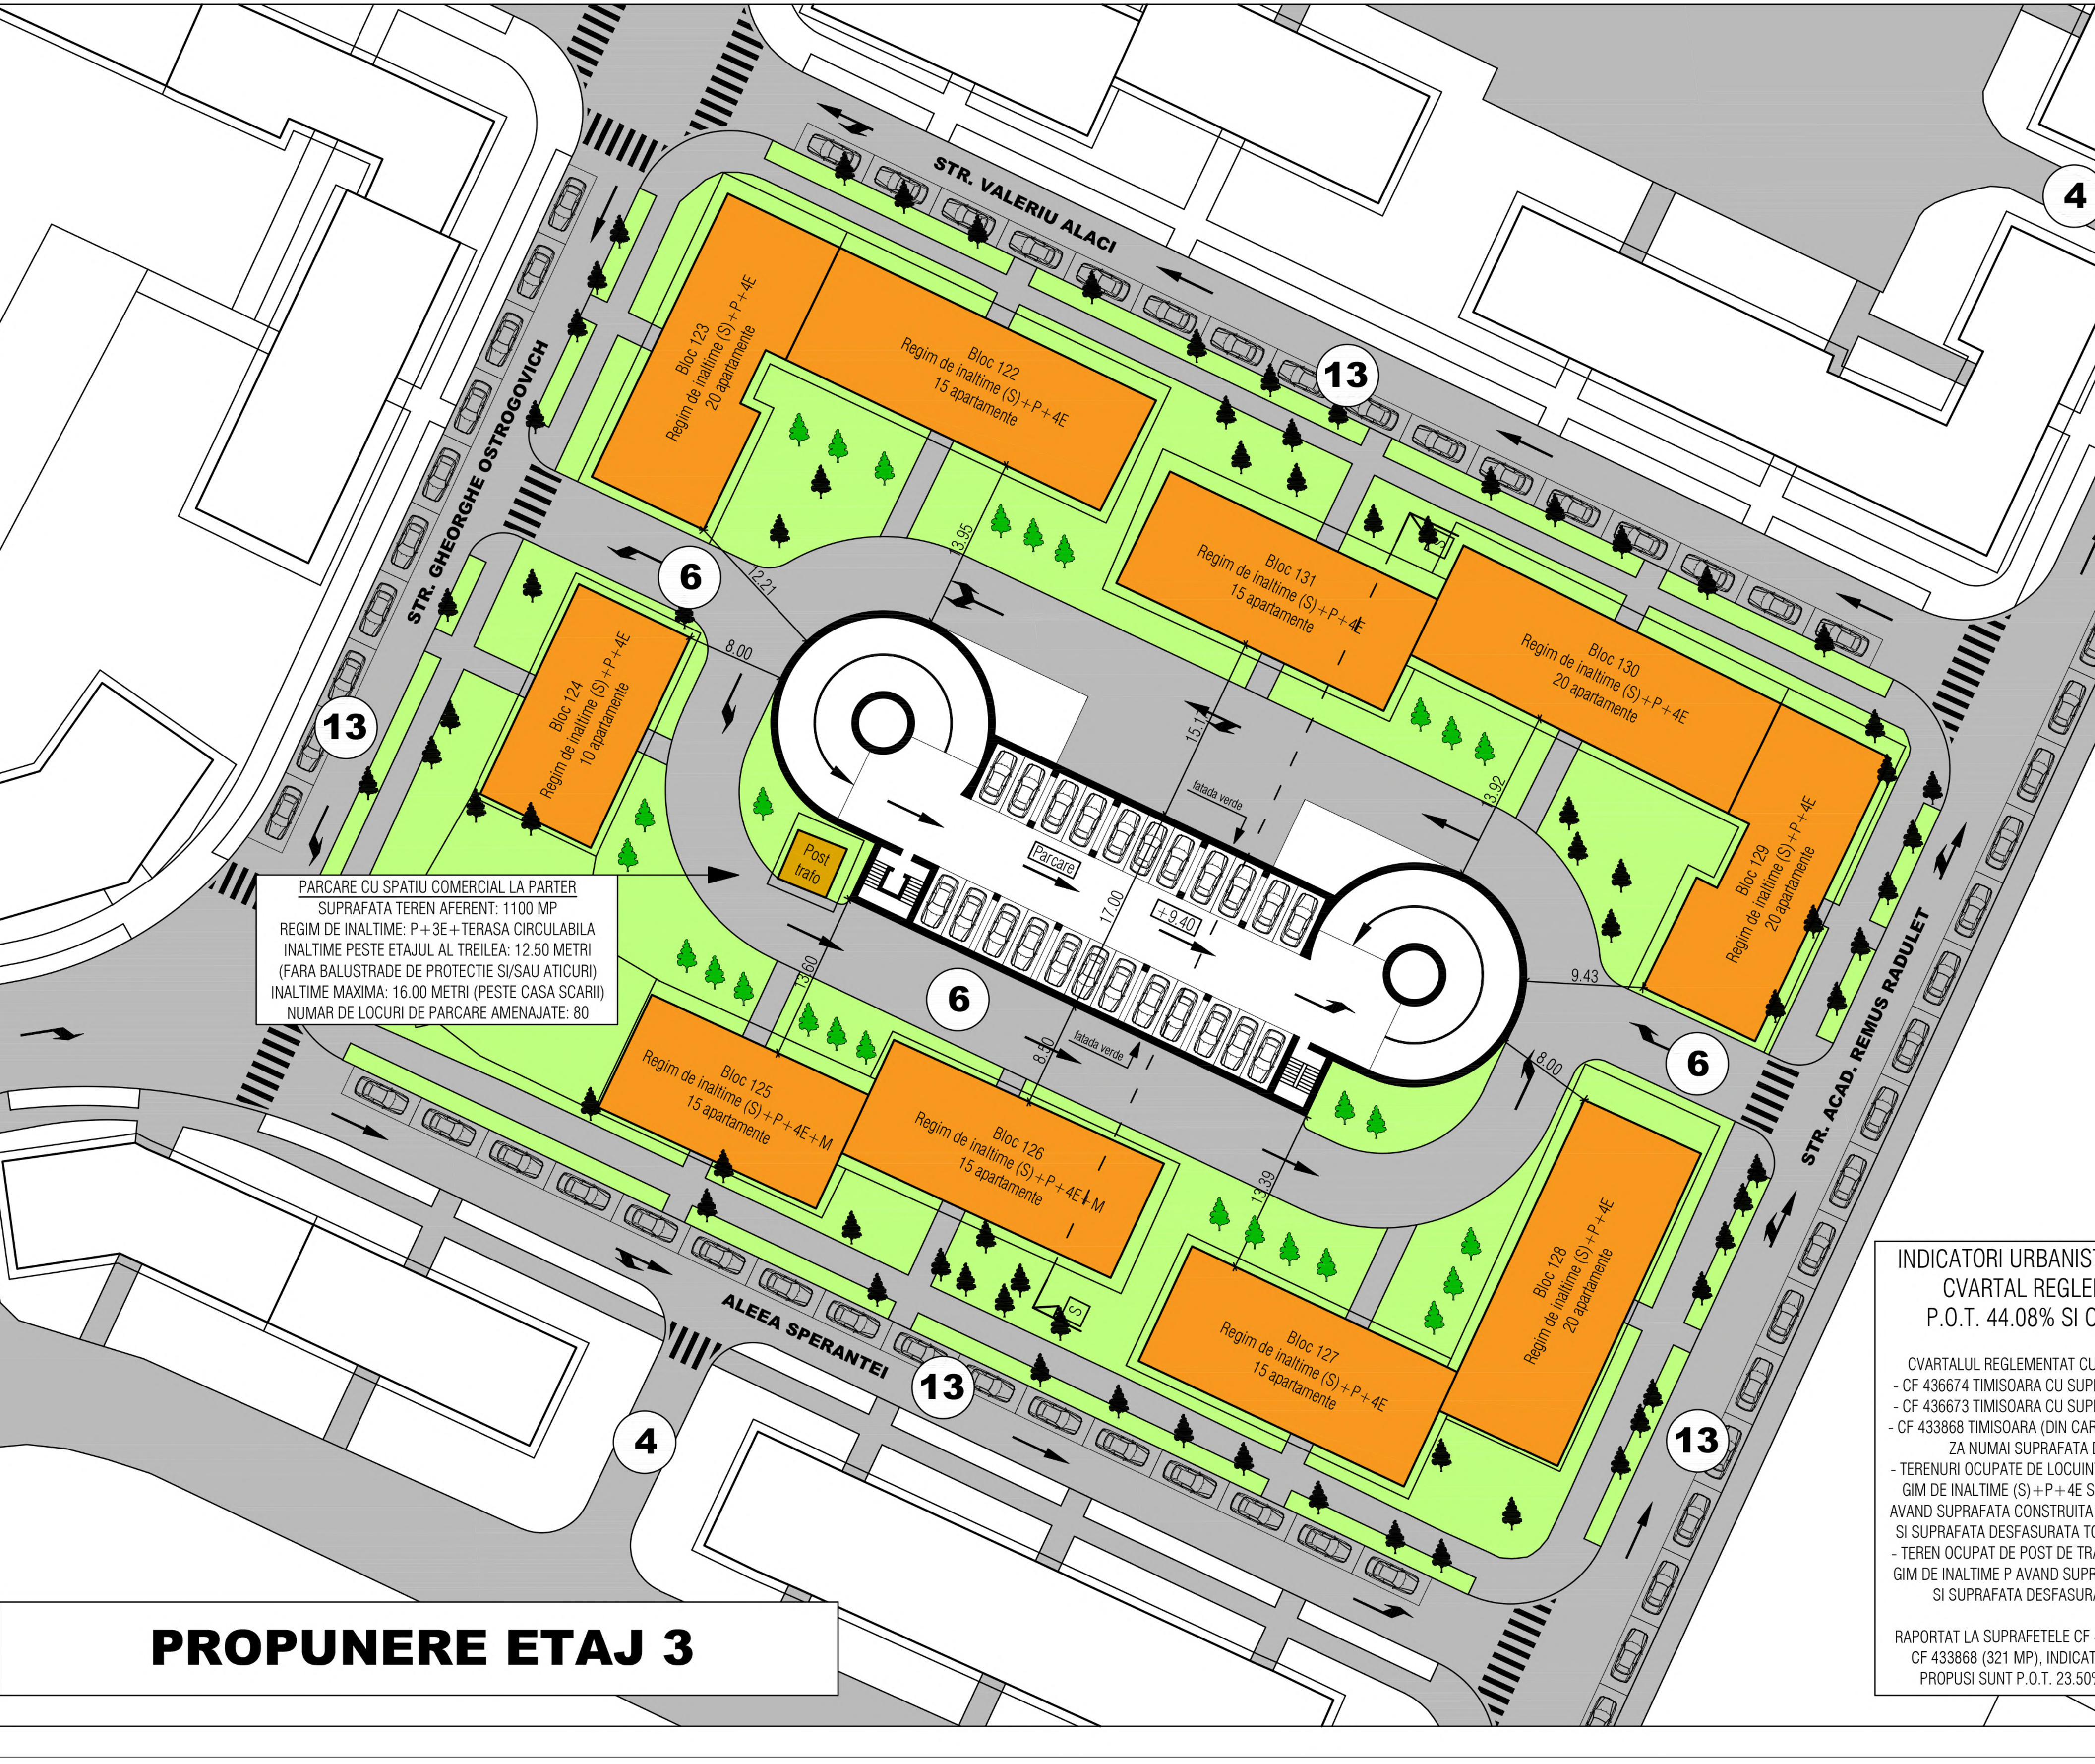

PROPUNERE ETAJ 3

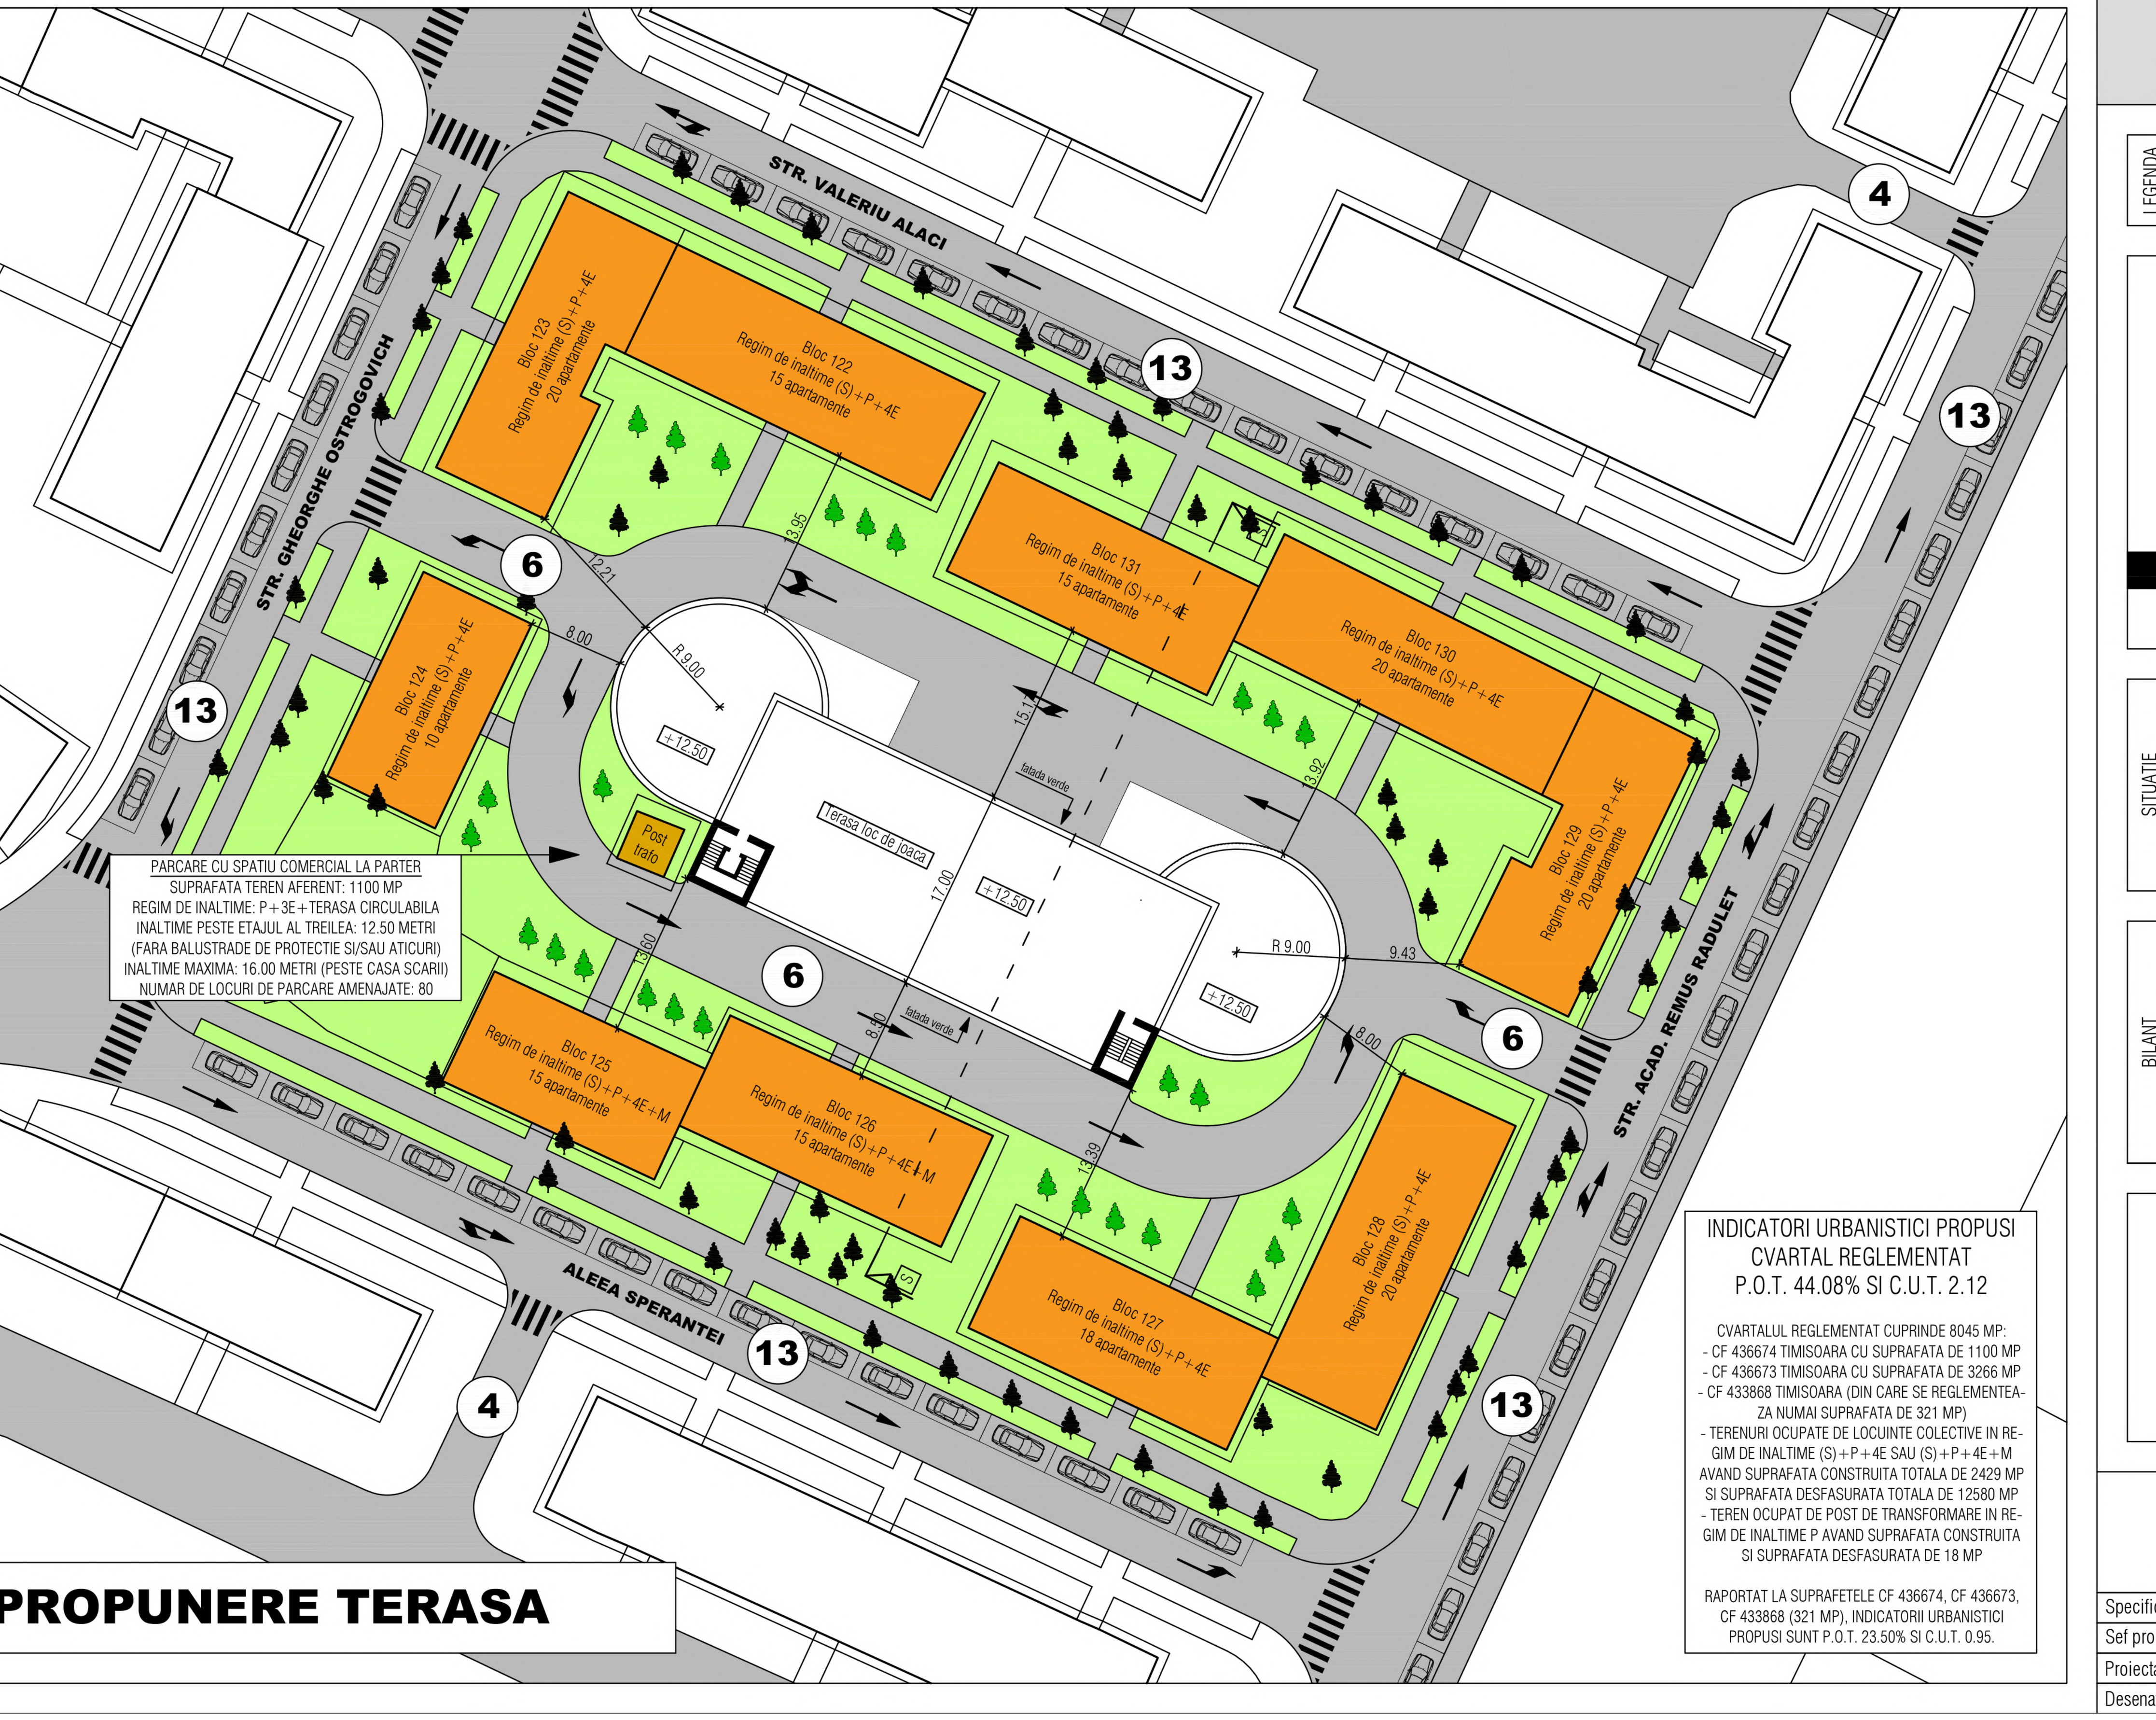

PROPUNERE TERASA

Cub-Art
J35/3981/15.12.2005, C.U.I. 18220297/15.12.2005
Tel.: (+40) 0745 482 283 / E-mail: cub.art.tm@gmail.com

Specificatie:	Nume si prenume:	Semnatura:	Scara: 1:500	Titlu proiect:	ELABORARE PLAN URBANISTIC ZONAL - REALIZARE PARCARE SUPRATERANA IN REGIM DE INALTIME P+3E CU SPATII COMERCIALE LA PARTER SI TERASA CIRCULABILA (LOC DE JOACA) Timisoara, Aleea Sperantei / Strada Acad. Remus Radulet / Strada Valeriu Alaci / Strada Gheorghe Ostrogovich, judetul Timis; CF 436674, CF 436673, CF 433868	Nr. pr.: 24/2023
Sef proiect:	arh. Balan Gabriel Dumitru			Beneficiar:	S.C. CONSTRUCTIM IMOBILIARE S.R.L.	Faza: P.U.Z.
Proiectat:	arh. Balan Gabriel Dumitru		Data: 04.2023	Titlu plansa:	PROPUNERE MOBILARE - VARIANTA 1	Nr. pl.: U-06/1
Desenat:	arh. Balan Gabriel Dumitru					