P.U.D. - Amplasare a doua casă pe teren

Strada Crizantemelor nr. 22, CF nr. 452421, Timisoara

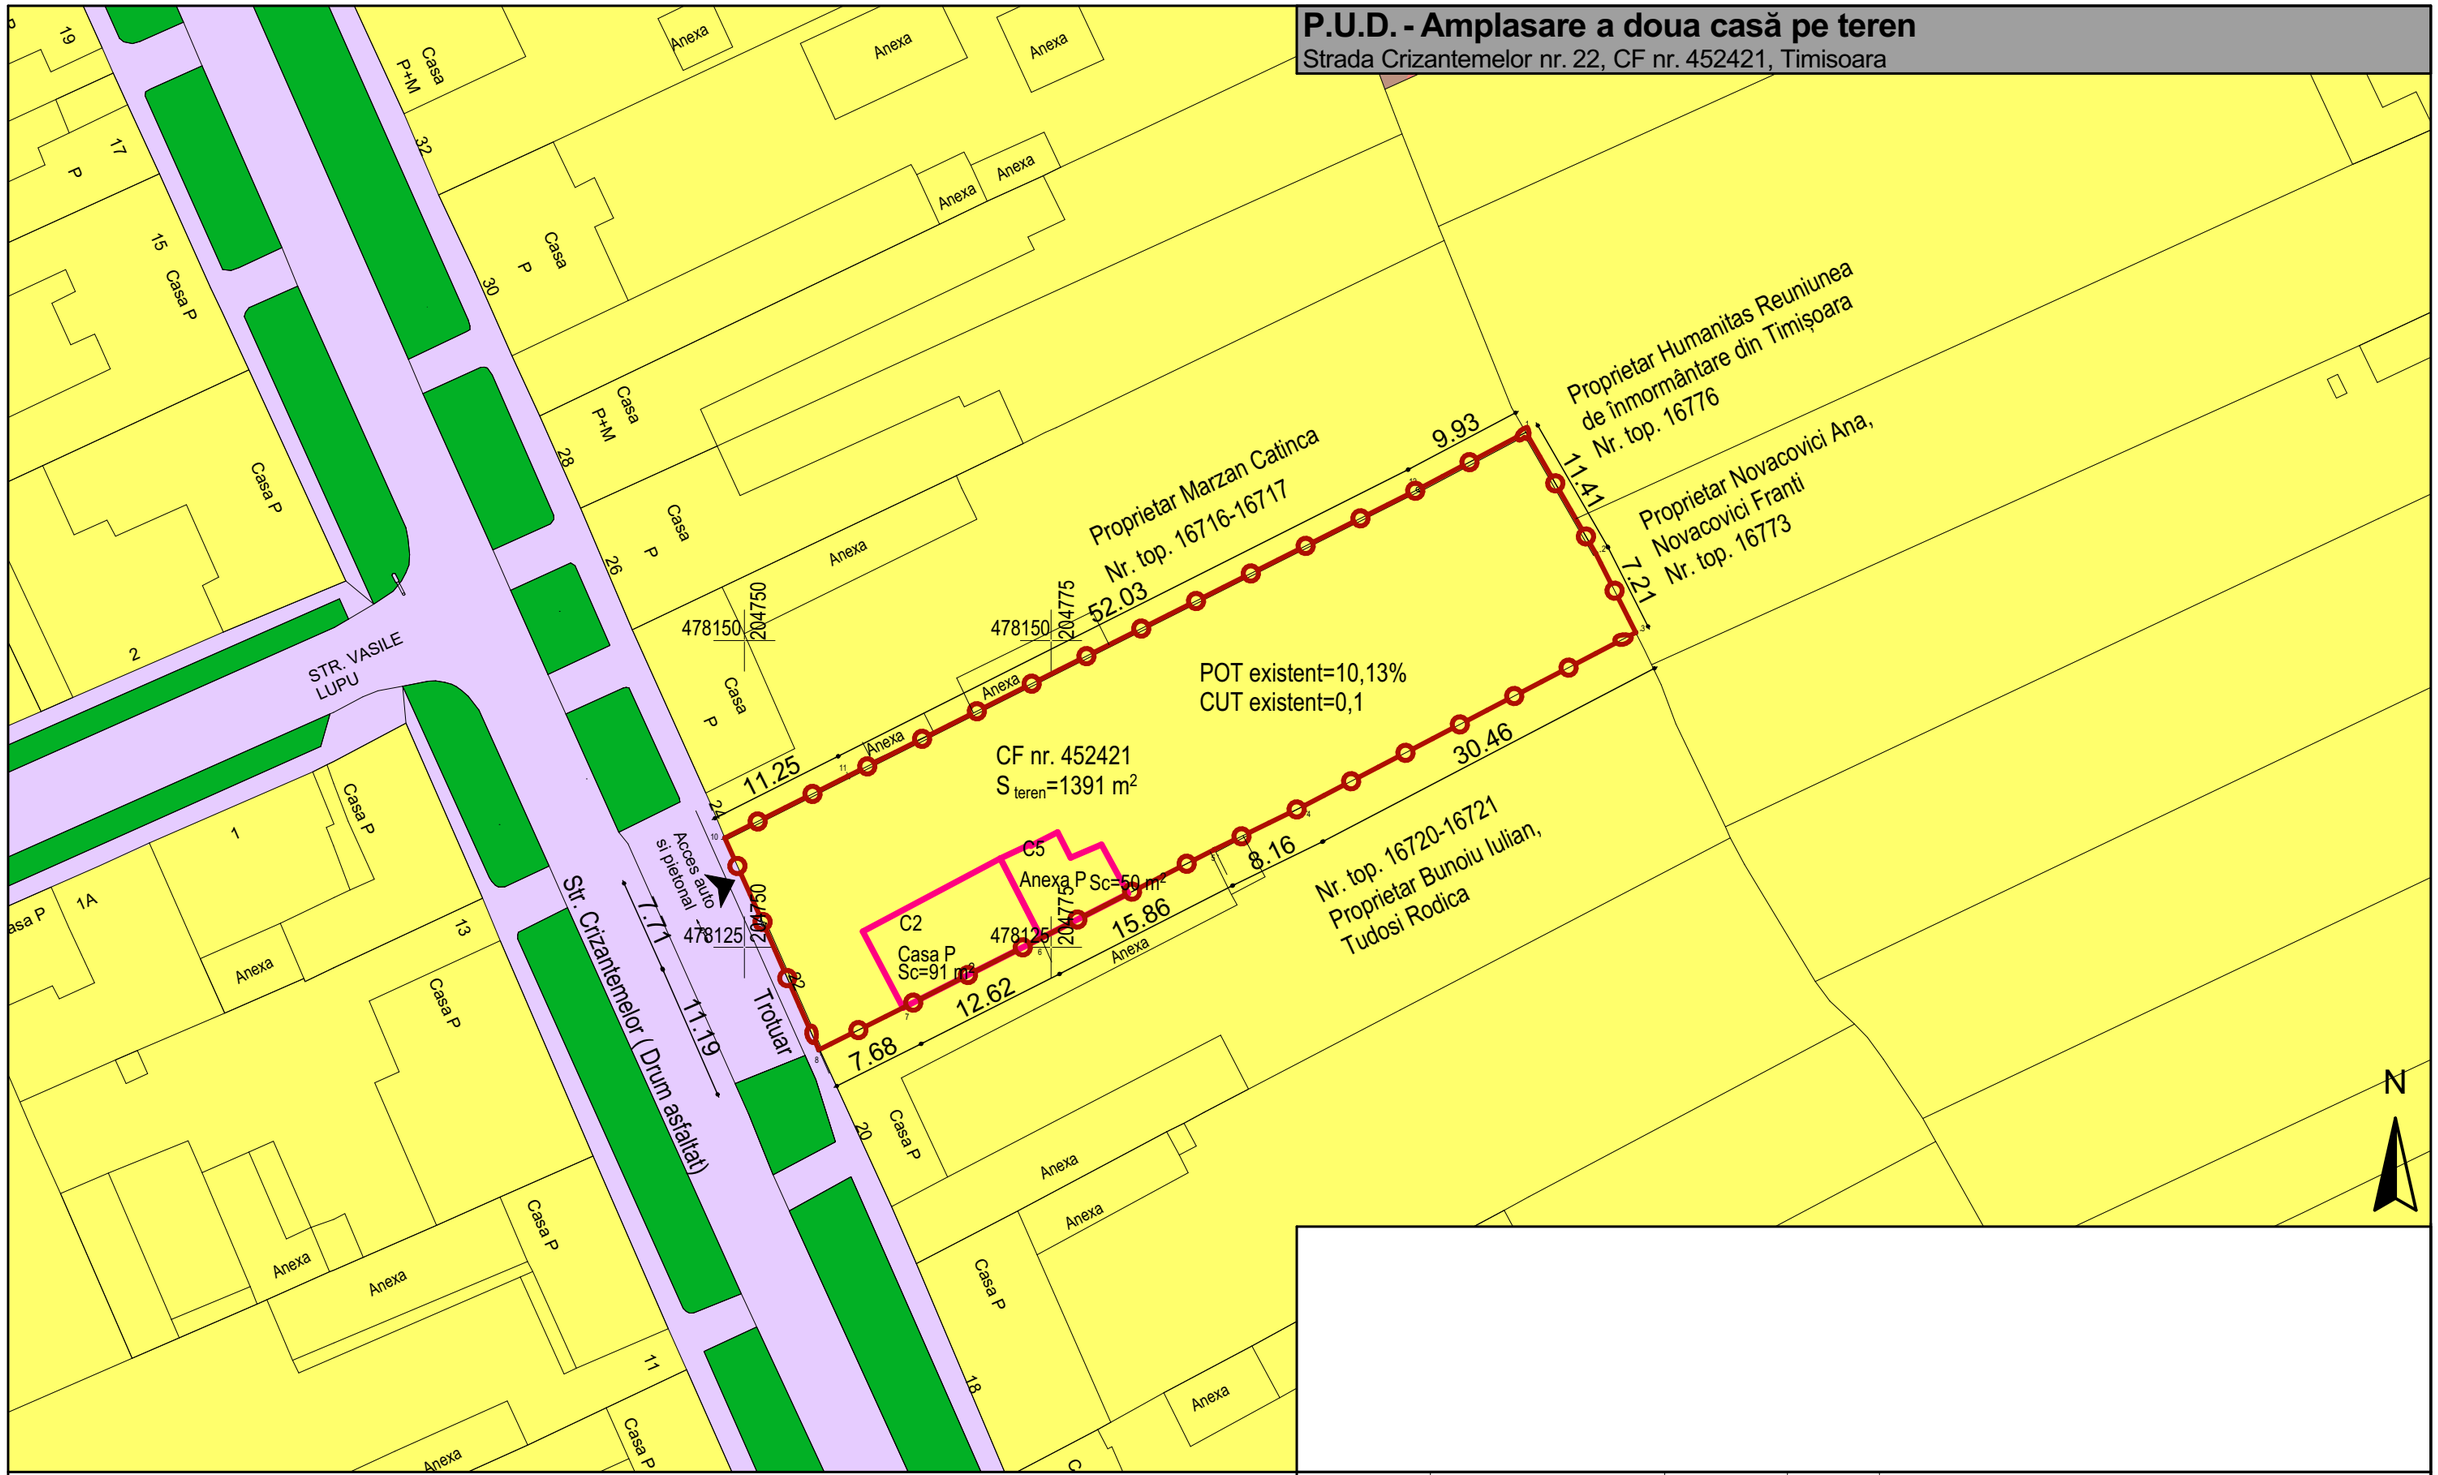

LEGENDĂ

DELIMITĂRI ȘI SIMBOLURI

- Limită de proprietate a terenului ce face obiectul P.U.D.
- Clădiri existente pe teren

ZONIFICARE EXISTENT

- Zonă locuințe individuale/ pentru maxim două familii și funcțiuni complementare
- Zonă spații verzi
- Zonă căi de circulație rutieră și circulație pietonală

Specialist R.U.R.	arh. Răzvan Negrișanu				
Verificator/expert	Nume	Semnătura	Cerința	Referat / Expertiza Nr. / Data	
sum studio				Beneficiar: **Rizeanu Adrian, Rizeanu Helga**	Proiect nr.:
SUMSTUDIO PLAN S.R.L. TIMIȘOARA, Str. Mihail Sadoveanu nr. 7 J 35/4219/21.10.2021 CUI 45095558 tel 0743091859 sumstudioplan@gmail.com				Amplasament: Strada Crizantemelor nr. 22, CF nr. 452421, Timisoara	**7/PCR/2023**
	Nume	Semnătura	Scara: **1:500**	Denumire: **P.U.D. - Amplasare a doua casă pe teren**	Faza: **P.U.D.**
Șef proiect	arh. Valentin Sumanariu				
Proiectat	arh. Răzvan Negrișanu		Data: **Aprilie 2023**	Titlu planșă: **Situatia existenta**	Planșa nr.: U02
	arh. Laura Stanciu				
Desenat	arh. Laura Stanciu				42.0x29.7