


P.U.Z. - Zonă de servicii - stație distribuție carburanți, birouri, spații comerciale, depozitare
 intravilan, Calea Șagului, nr. 150, CF nr 439066, Timișoara

LEGENDA

- DELIMITĂRI ȘI SIMBOLURI**
- Limită zonă studiată
 - Limită intravilan aprobat
 - Limite imobile conform ridicării topografice
 - Limită de proprietate a terenului ce face obiectul P.U.Z.
 - Limite parcele propuse
 - Acces auto și pietonal propus
 - Profil de drum existențiu/propus
 - Punct de contur delimitare limită de proprietate
- DESTINAȚIE**
- Spații verzi amenajate
 - Clădiri mică producție, servicii de tip industrial și cvasi-industrial, comerț în gros max.S+P+2E
 - Platforme pentru depozitarea deșeurilor menajere
 - Circulație auto în interiorul parcelei
 - Zona de implantare a clădirilor S+P+2E

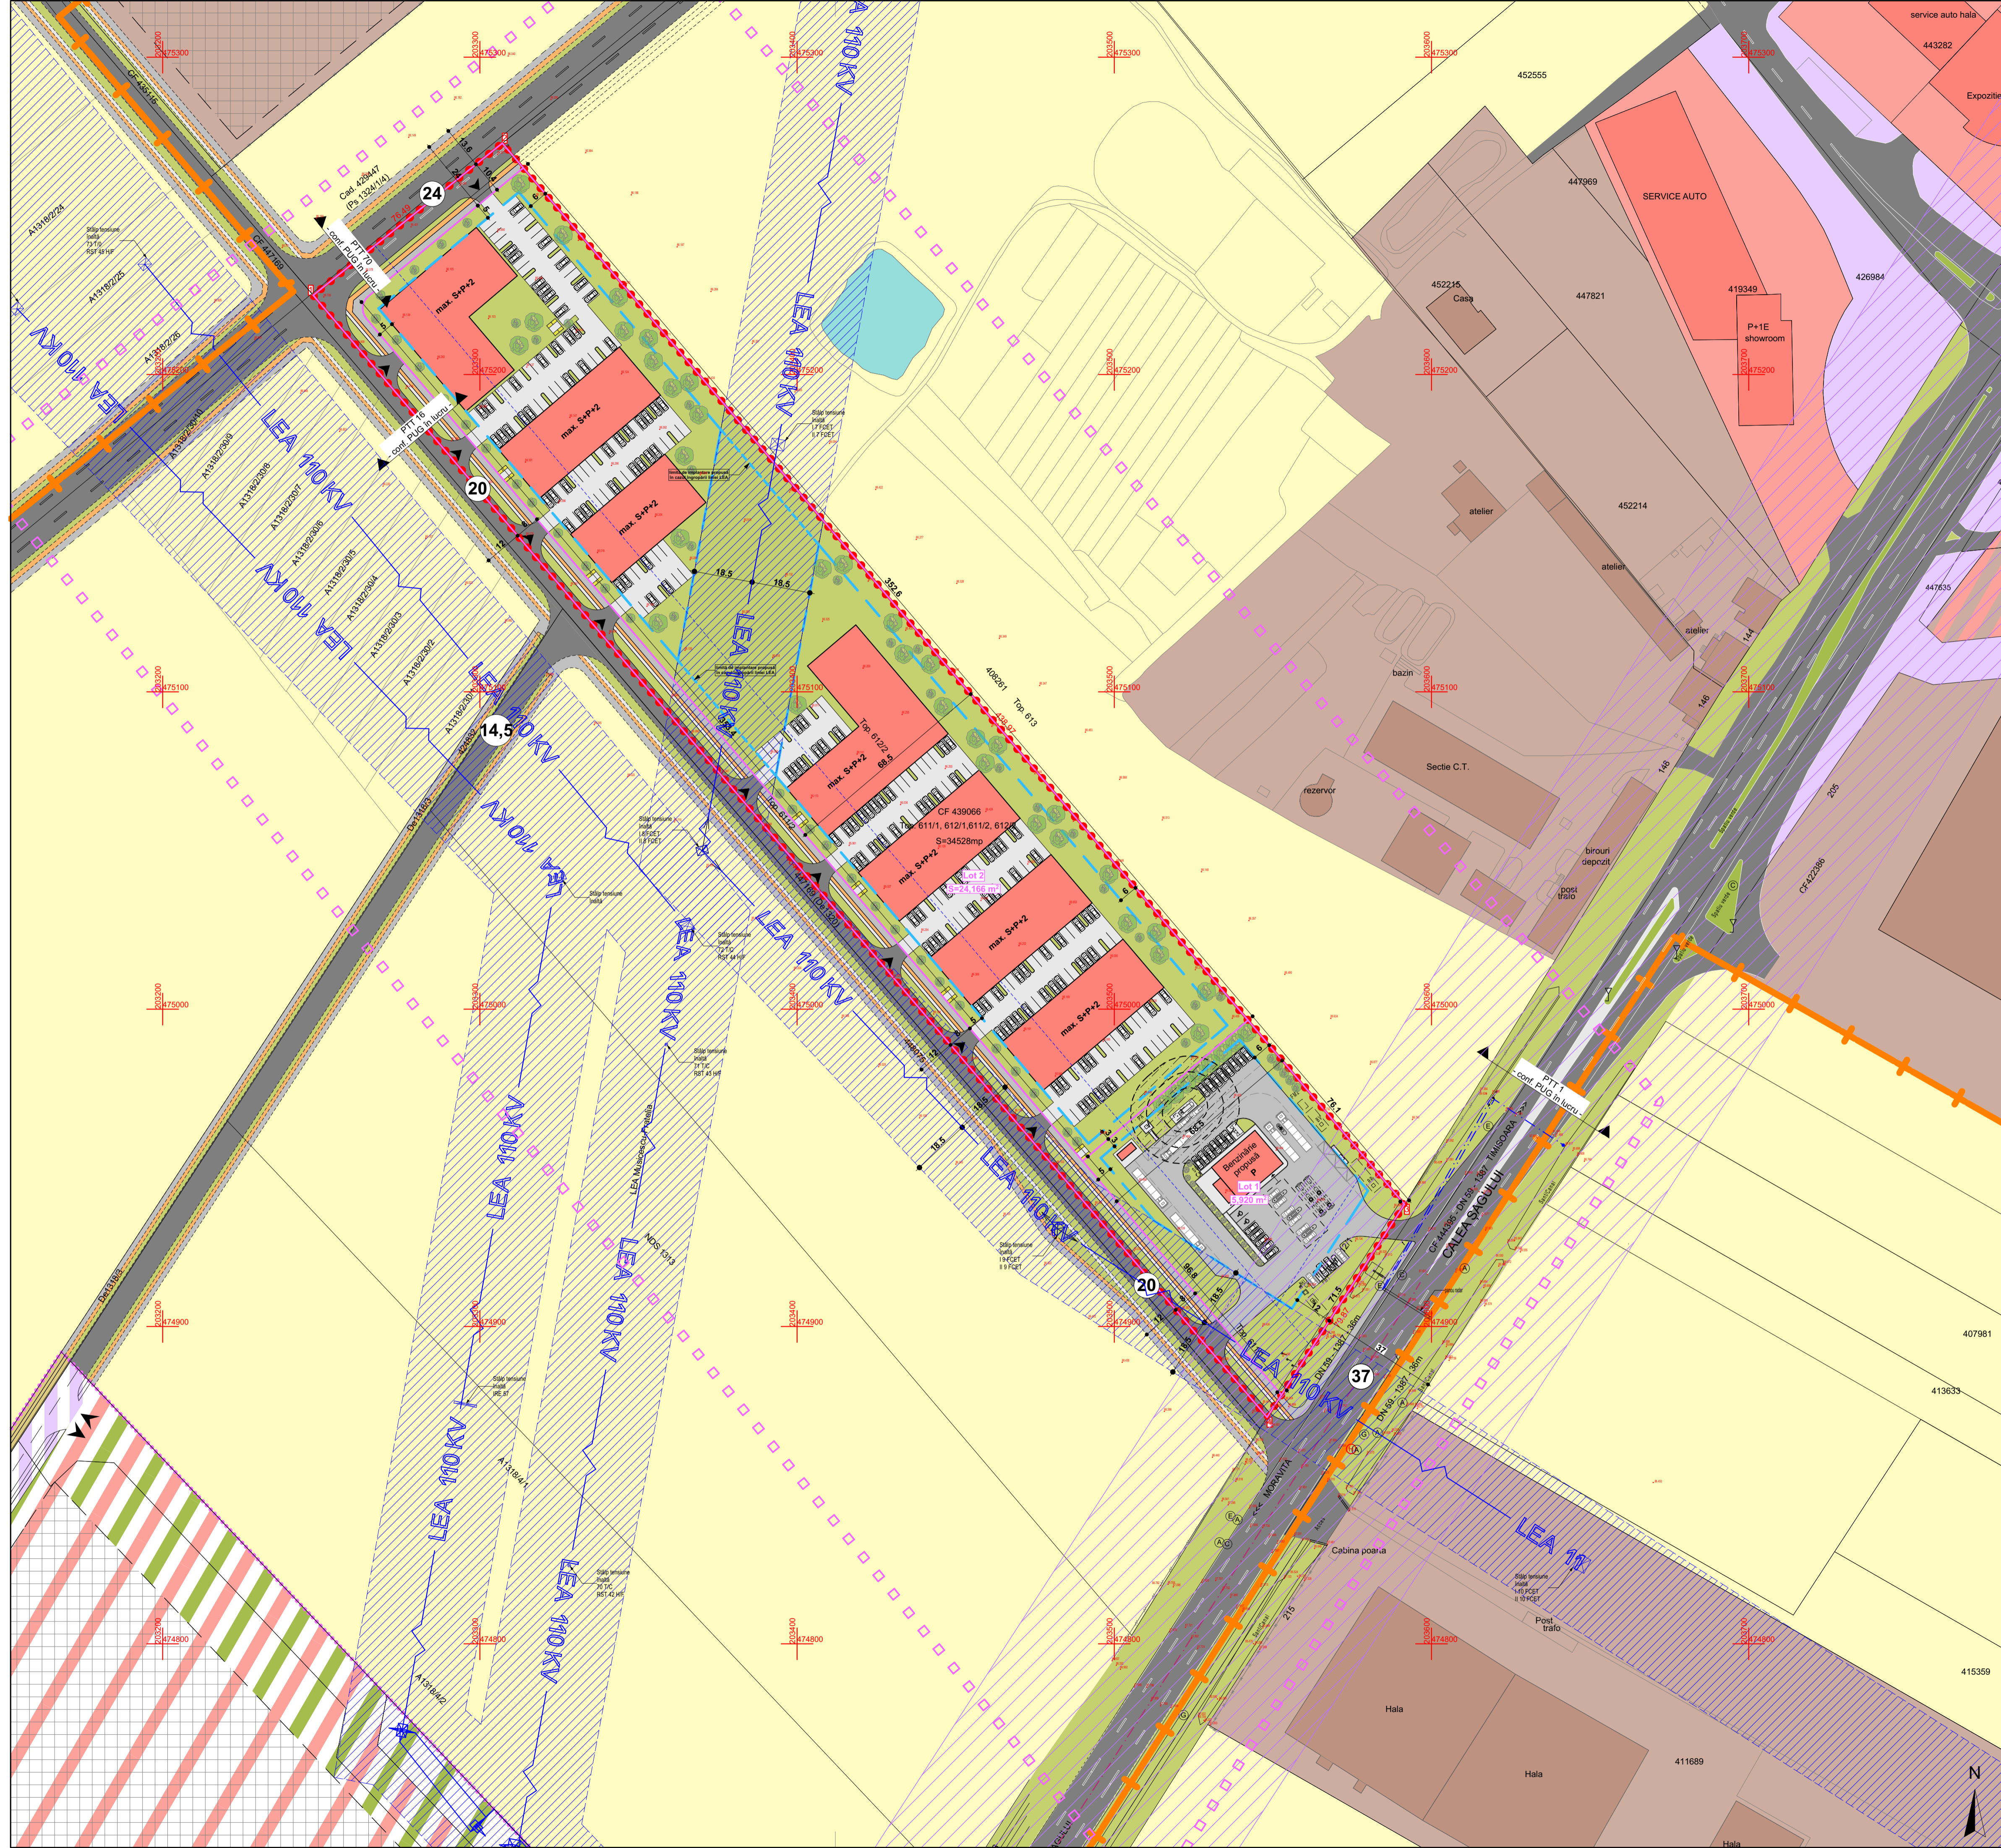

Specialist R.U.R.	arh. Răzvan Negrișanu	Semnătura	Cerinta	Referat / Expertiza Nr. / Data	Proiect nr.:
Verificator/expert	Nume	Semnătura			400/RMP/23
S.C. RD Sign S.R.L. Timișoara, Str. Vulturilor nr. 14 Reg. Com. J405400/1992 C.U.I. 3981516 Tel. 4072262482 E-mail: studi@rdsign.ro		Beneficiar: TIM OANA DEVELOPMENT SRL Amplasament: intravilan, Calea Șagului, nr. 150, CF nr 439066, Timișoara		Faza: P.U.Z.	
Sef proiect	arh. Răzvan Negrișanu	Semnătura	Scara: 1:1000	Denumire: P.U.Z. - Zonă de servicii - stație distribuție carburanți, birouri, spații comerciale, depozitare	Planșa nr.: U06
Proiectat	arh. Răzvan Negrișanu	Semnătura	Data:	Titlu planșă: Plan mobilare	
Desenat	arh. Paula Căndoi	Semnătura	Aprilie 2023		841x594