


P.U.Z. - Locuințe colective și servicii

intravilan, Calea Torontalului, CF 452966, Timișoara

LEGENDĂ

DELIMITĂRI ȘI SIMBOLURI

- Limită zonă studiată
- Limită de proprietate a terenurilor ce fac obiectul P.U.Z.
- Limită parcelă propusă
- APA — APA Conductă de alimentare cu apă potabilă existentă
- CM — CM C Conductă de canalizare existentă
- GAS — GAS — Rețea gaz existentă
- Extindere alimentare cu apă potabilă propusă
- Extindere conductă de canalizare propusă
- Extindere rețea gaz propusă
- CA1 Cămin apometru proiectat
- CR1 Cămin de racord canalizare menajeră propus
- CRg1 Cămin de racord rețea de gaz propus

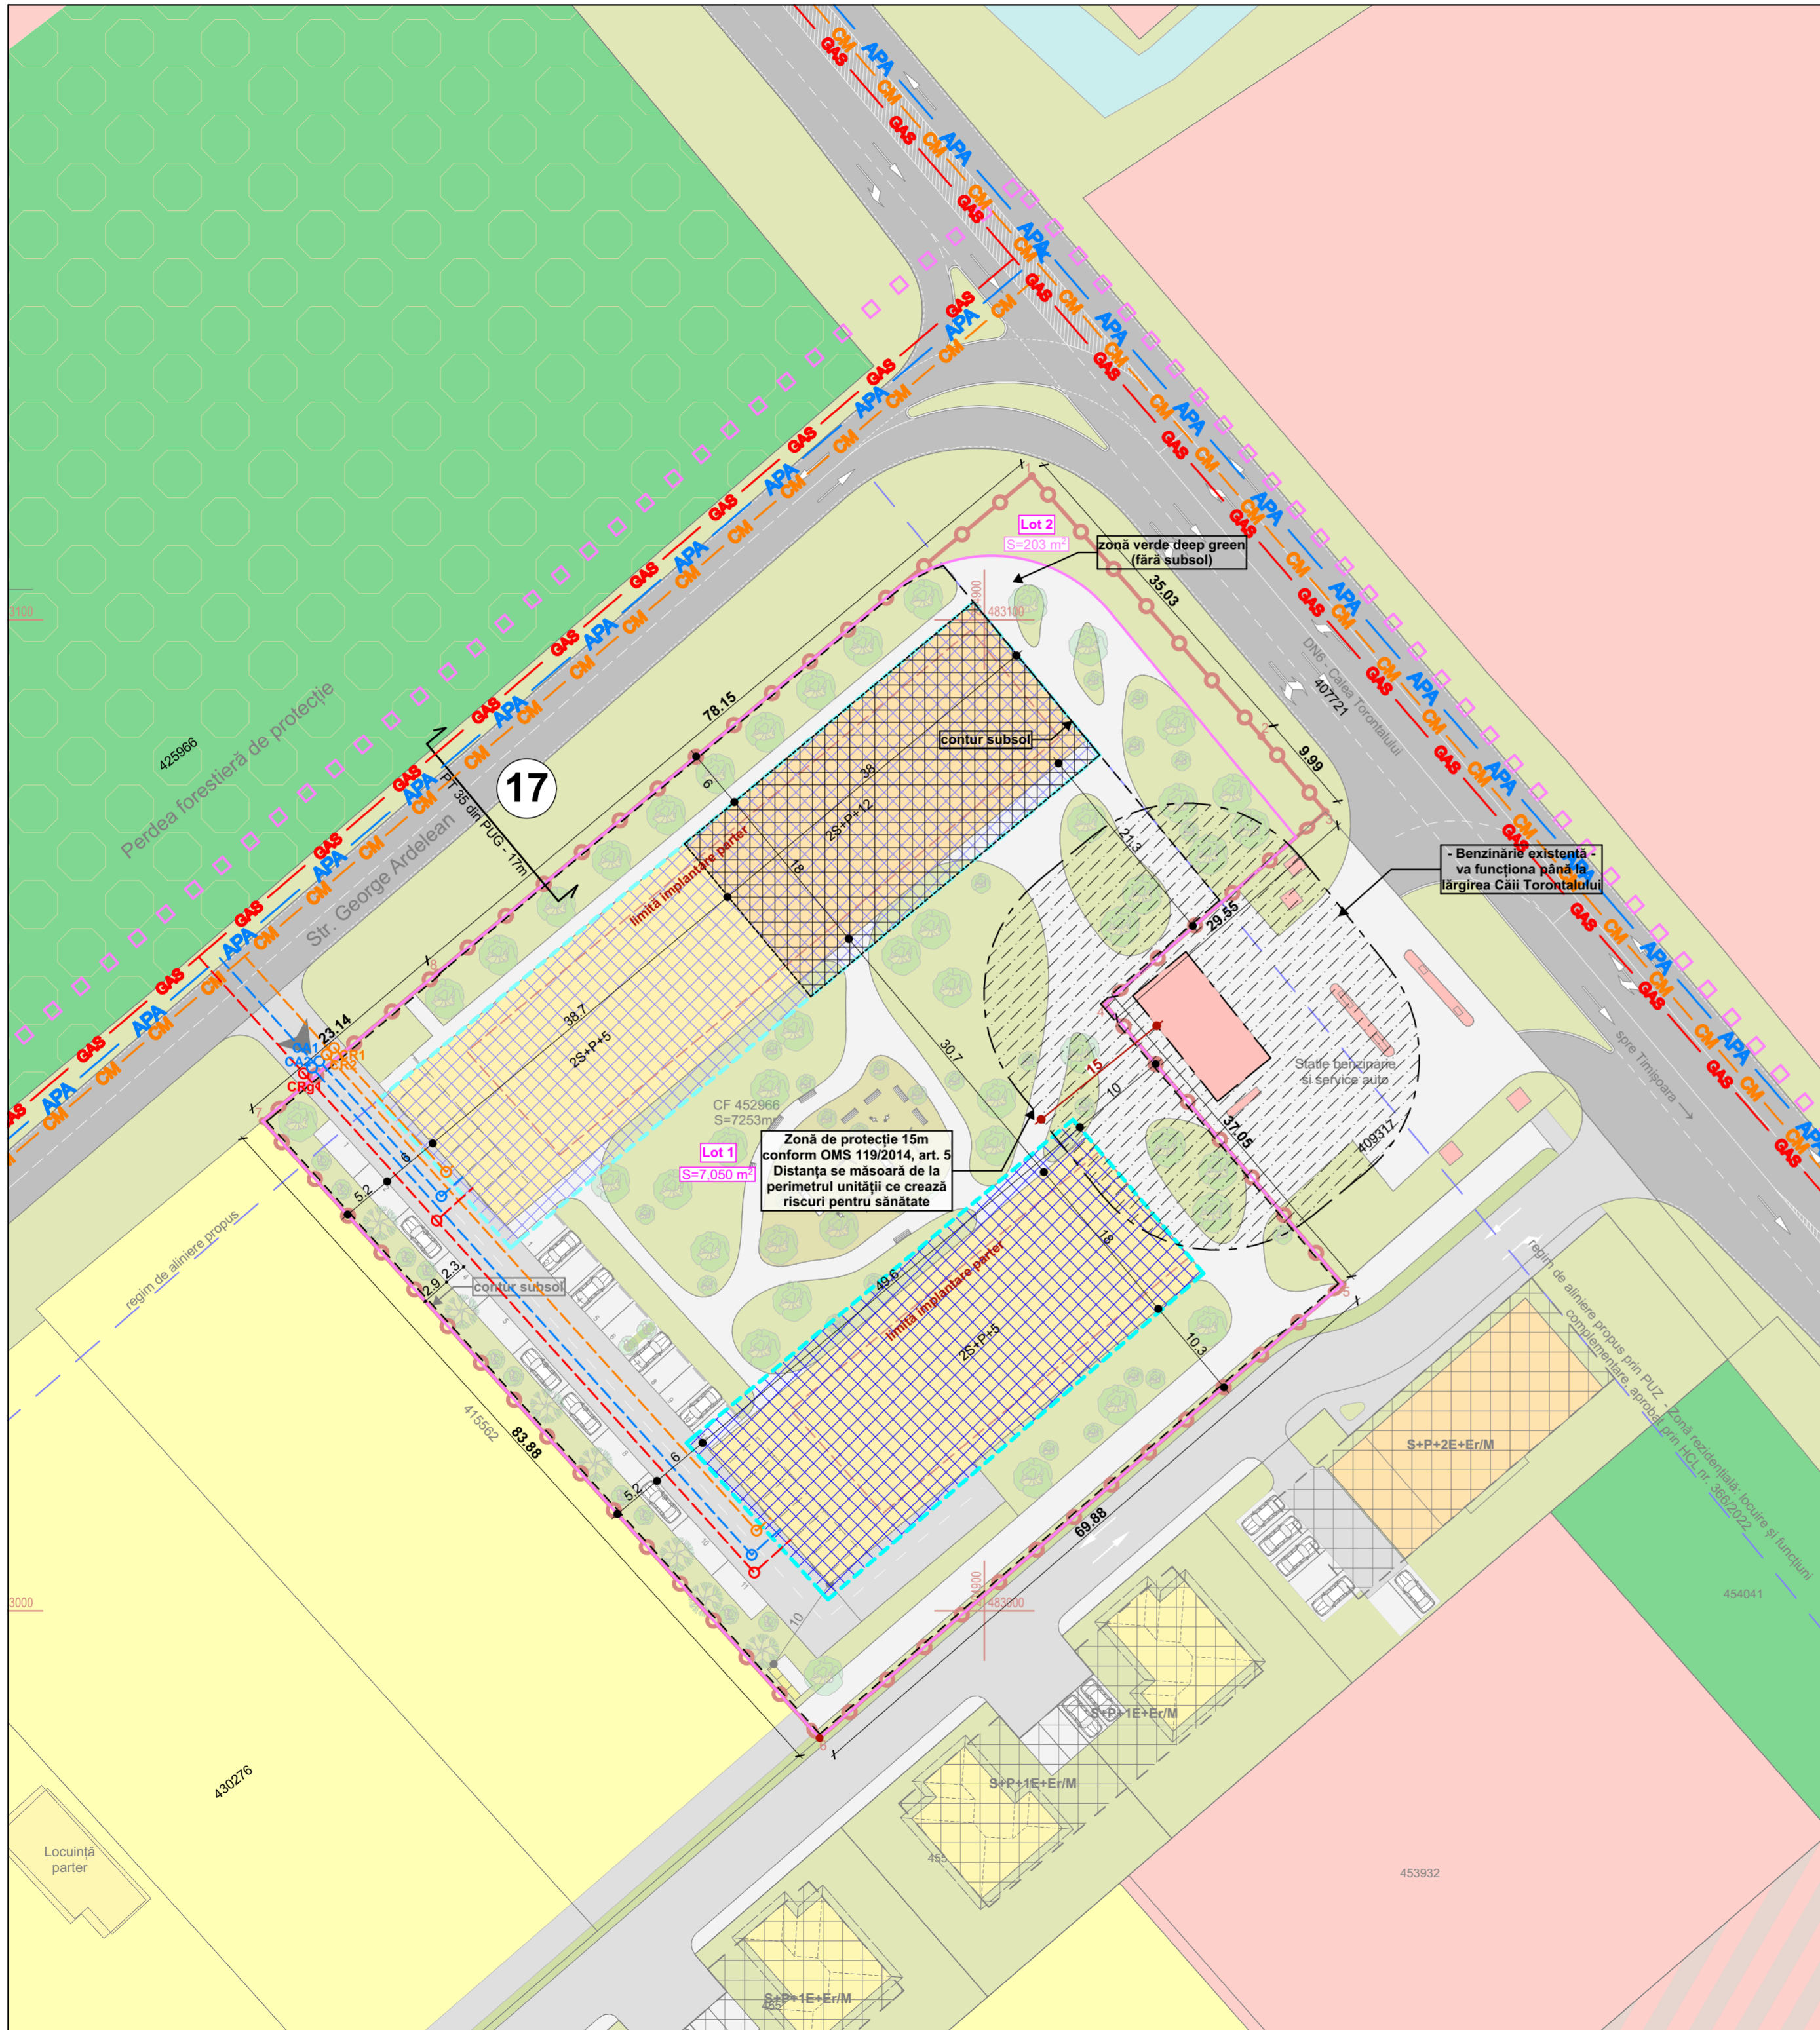

Specialist R.U.R. arh. Răzvan Negrișanu		Verificator/expert		Referat / Expertiza Nr. / Data	
Nume		Semnătura		Cerința	
S.C. RD Sign S.R.L. Timișoara, Str. Vulturilor nr. 14 Reg. Com. J35/4590/1992 C.U.I. 3981516 Tel. 40/0722624862 E-mail: studio@rdsign.ro		Beneficiar: Rusu Cristian Alin		Proiect nr.: 356/RPT/21	
Amplasament: intravilan, Calea Torontalului, CF 452966, Timișoara		Faza: P.U.Z.		Planșa nr.: U05	
Nume		Semnătura		Denumire: P.U.Z. - Locuințe colective și servicii	
Șef proiect arh. Răzvan Negrișanu		Scara: 1:500		Titlu planșă: Reglementari edititare	
Proiectat ing. Negrișanu Mihail		Data: MARTIE 2023		420x580	
Desenat arh. Paula Candroi					