









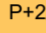




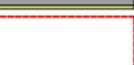



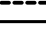
Elaborare PUD, pentru detalieri PUZ aprobat prin HCL 374/2006, construire imobile conform PUD aprobat intravilan, Calea Torontalului stanga km 4, Timișoara

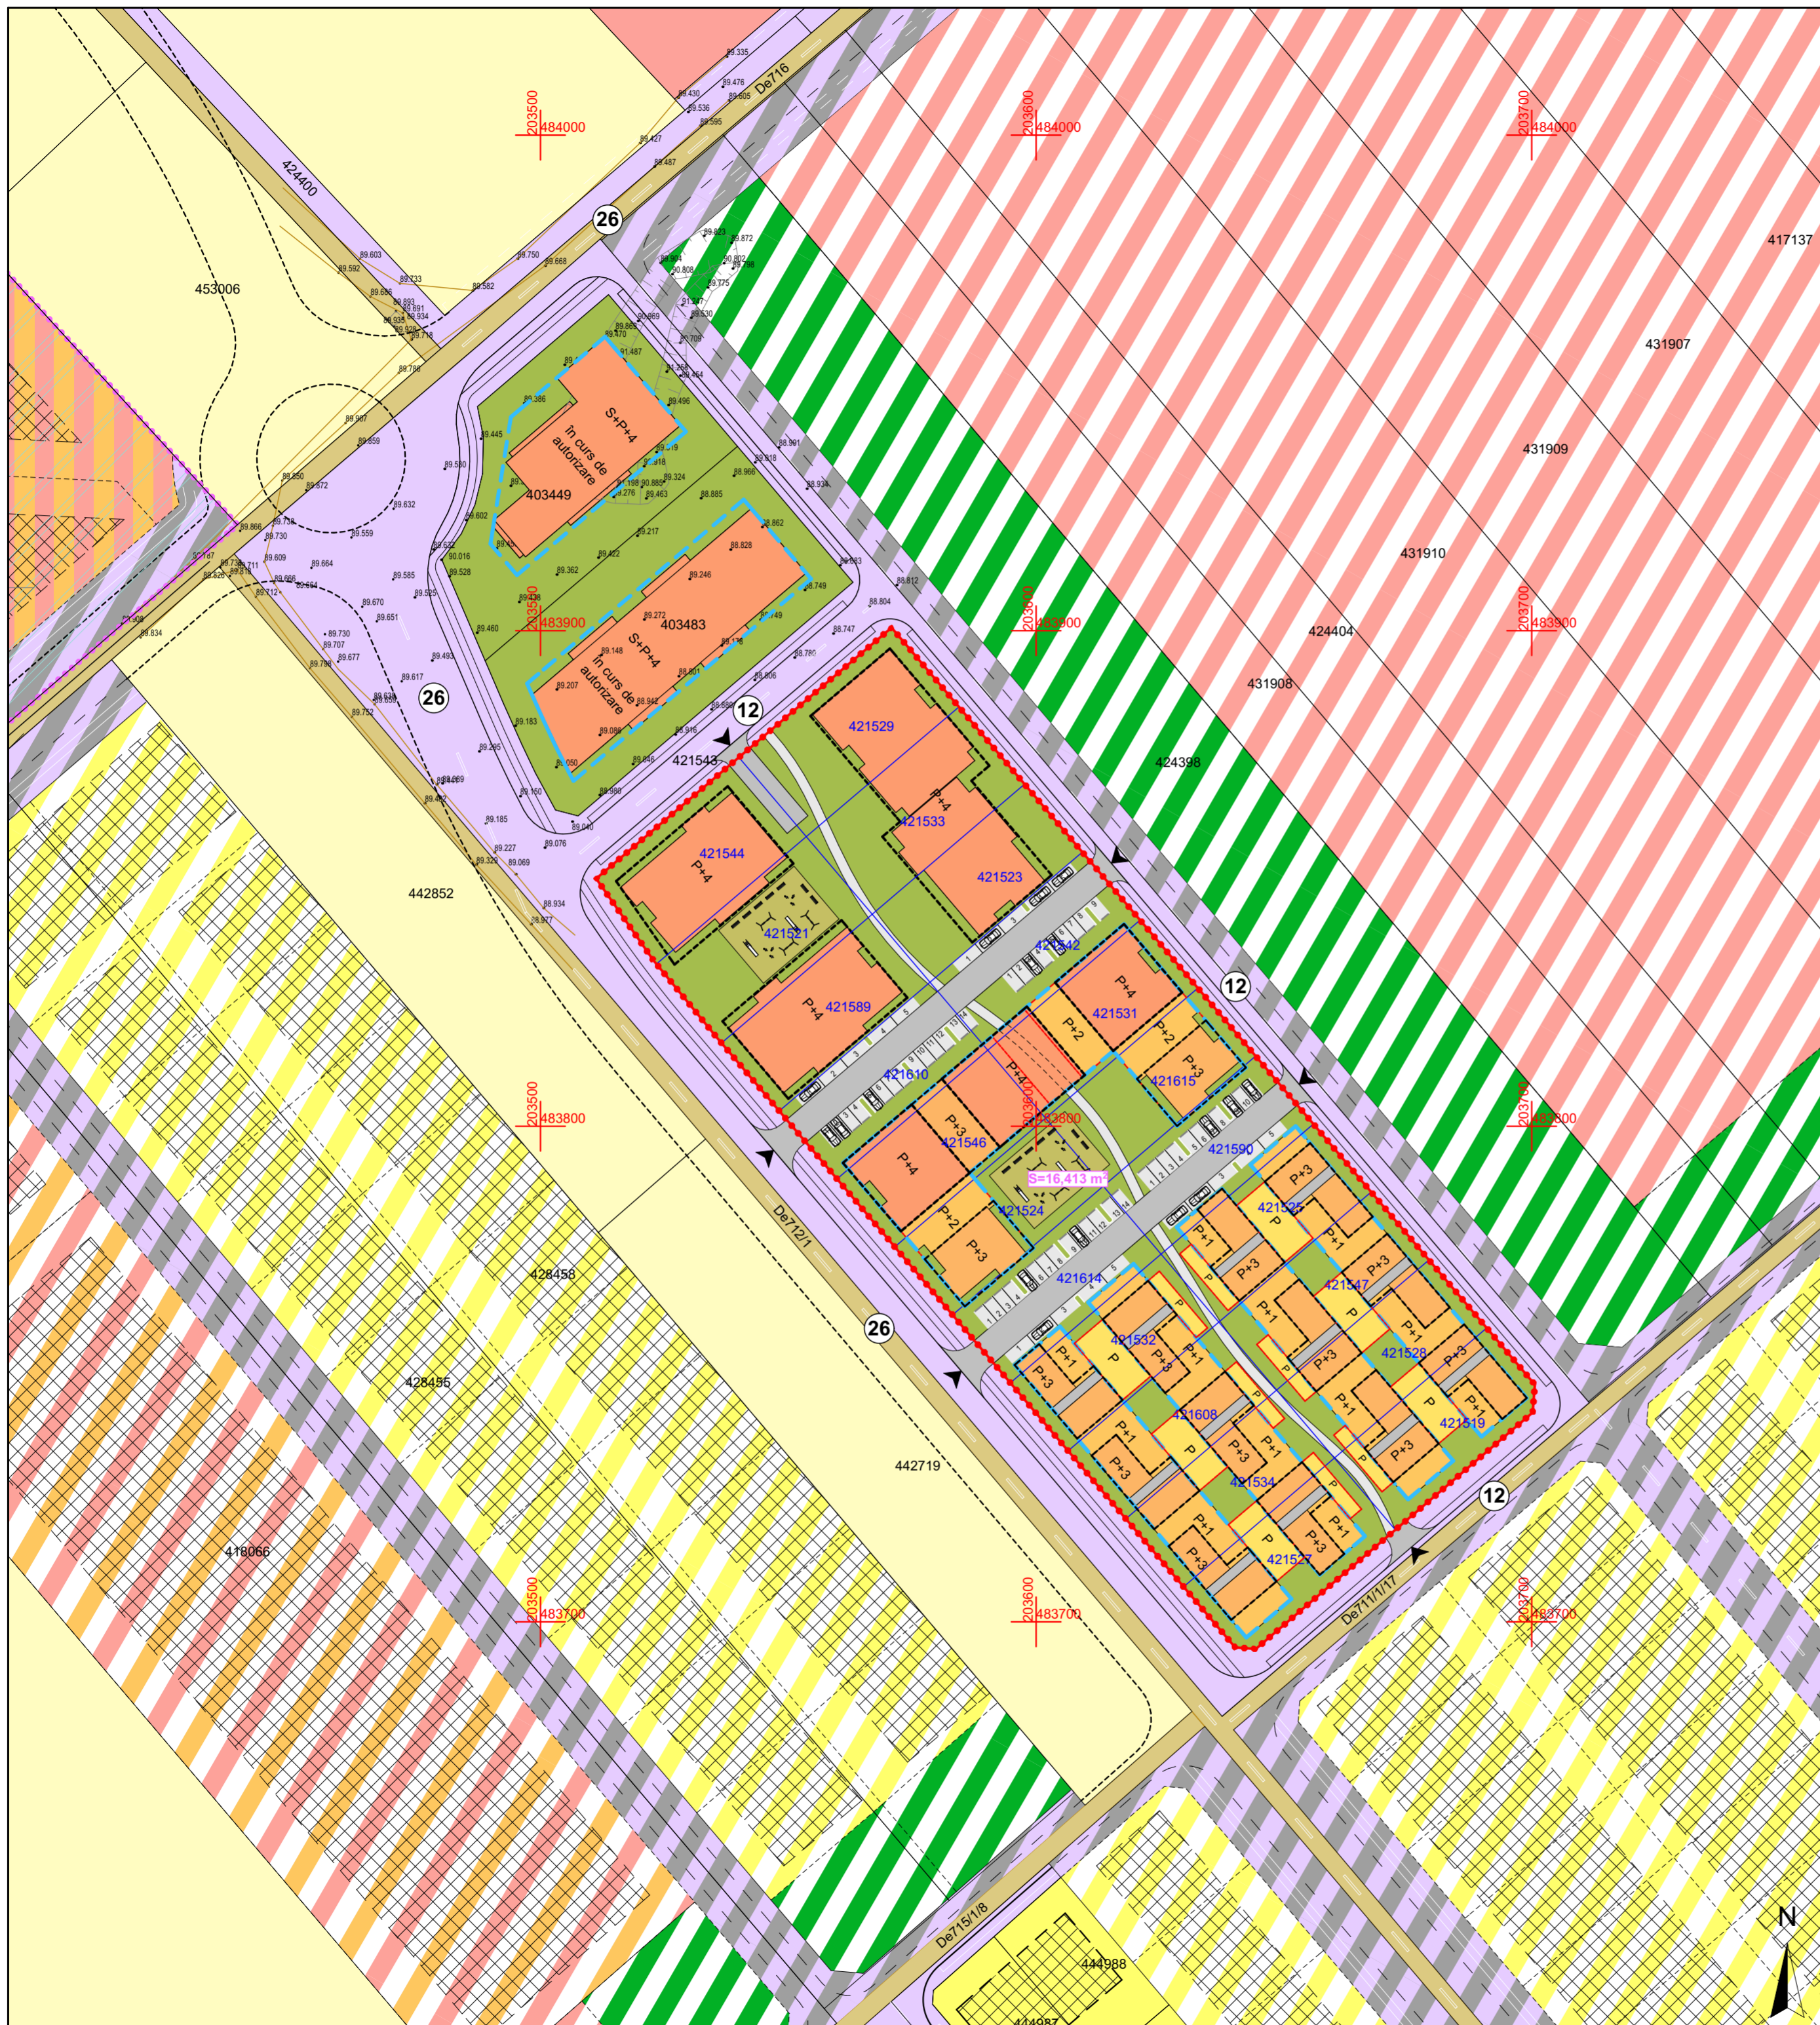
LEGENDĂ

DELIMITĂRI ȘI SIMBOLURI

-  Limită zonă studiată - Cvartal 21 conform Strategiei de Dezvoltare Teritorială Urbană Timișoara Nord
-  Limite imobile conform ridicării topografice
-  Limită de proprietate a terenului ce face obiectul P.U.Z.
-  Limite parcele propuse
-  Acces auto și pietonal propus
-  Profil de drum existent/propus

DESTINAȚIE

-  Spații verzi amenajate
-  P Locuințe colective max. S+P
-  P+2/P+3 Locuințe colective max. S+P+2/S+P+3
-  P+3 Locuințe colective max. S+P+3
-  P+4 Locuințe colective max. S+P+4
-  Platforme pentru depozitarea deșeurilor menajere
-  Locuri de joacă pentru copii
-  Circulație auto în interiorul parcelei
-  Zona constructibilă a clădirilor S+P
-  Zona constructibilă a clădirilor S+P+1E/S+P+2E
-  Zona constructibilă a clădirilor S+P+3E
-  Zona constructibilă a clădirilor S+P+4E



Specialist R.U.R.	arh. Răzvan Negrișanu			Referat / Expertiza Nr. / Data	
Verificator/expert	Nume	Semnătura	Cerința		
				Beneficiar: CH Transbeton Construcții SRL	Proiect nr.: 409/PTB/23
				Amplasament: intravilan, CF nr 421547, 421542, 421519, 421525, 421615, 421528, 421546, 421589, 421527, 421534, 421523, 421590, 421533, 421529, 421531, 421608, 421614, 421532, 421521, 421610, 421524, 421544, Calea Torontalului stanga km 4, Timișoara	
				Denumire: Elaborare PUD, pentru detalieri PUZ aprobat prin HCL 374/2006, construire imobile conform PUD aprobat	Faza: P.U.D.
				Titlu planșă: Posibilitati de mobilare urbanistica	Planșa nr.: U06
					420x580
Șef proiect	arh. Răzvan Negrișanu		Scara: 1:1000		
Proiectat	arh. Răzvan Negrișanu		Data:		
Desenat	arh. Paula Candroi		APRILIE 2023		