




Centru de cartier  
propus prin Strategia de  
Dezvoltare Timișoara Nord

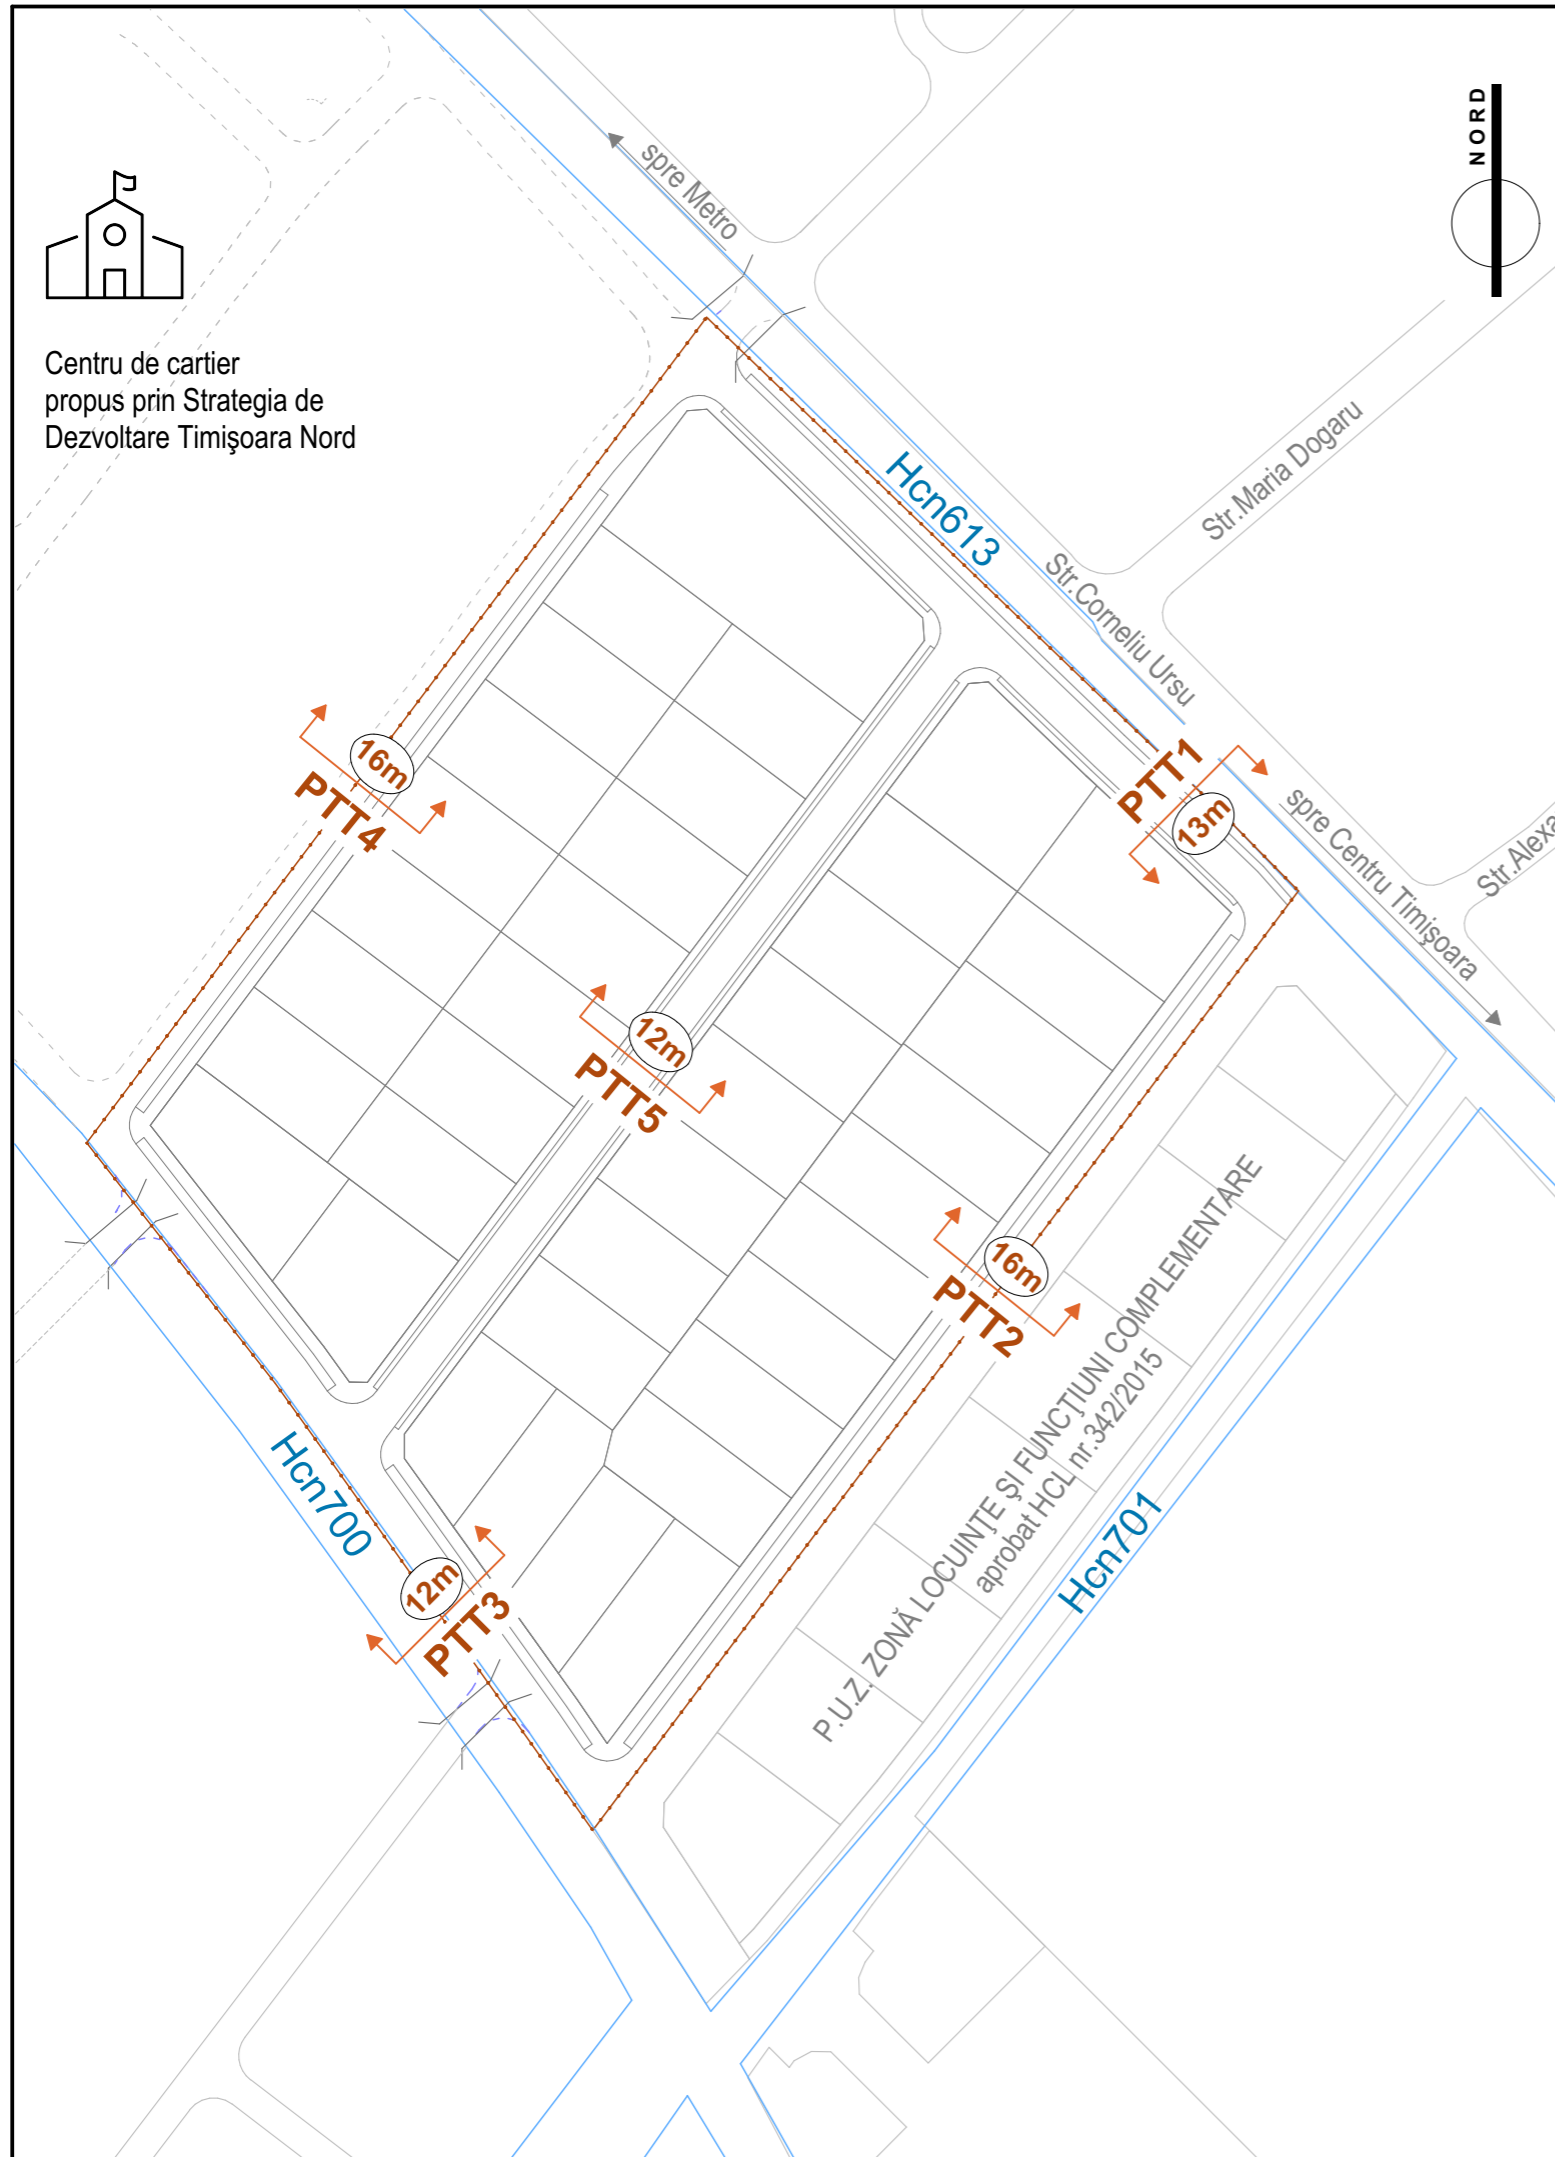


### PTT1 - 13m

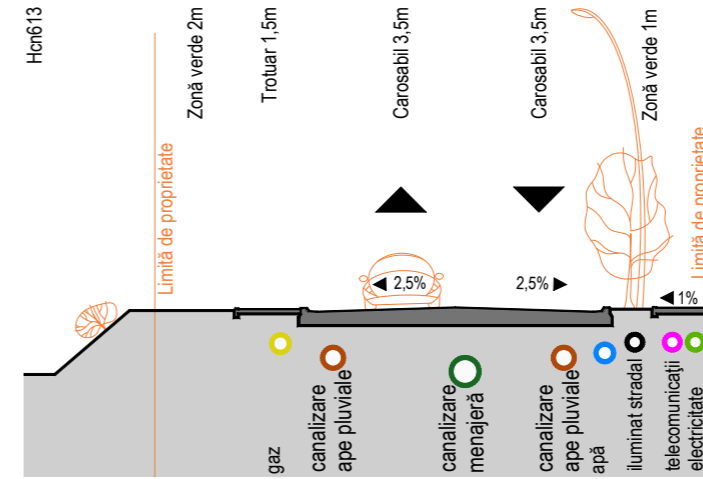


### PTT2 - 16m

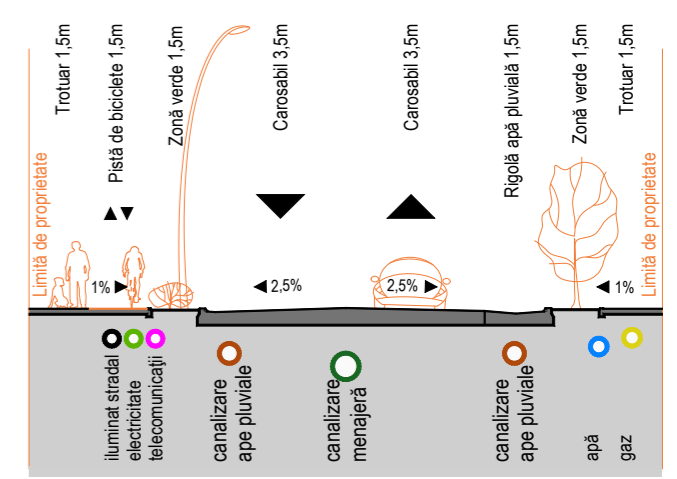



### PTT3 - 12m

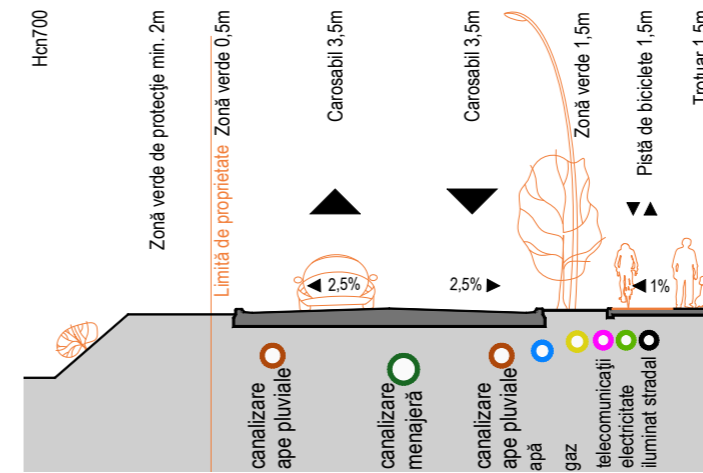

### PTT4 - 16m

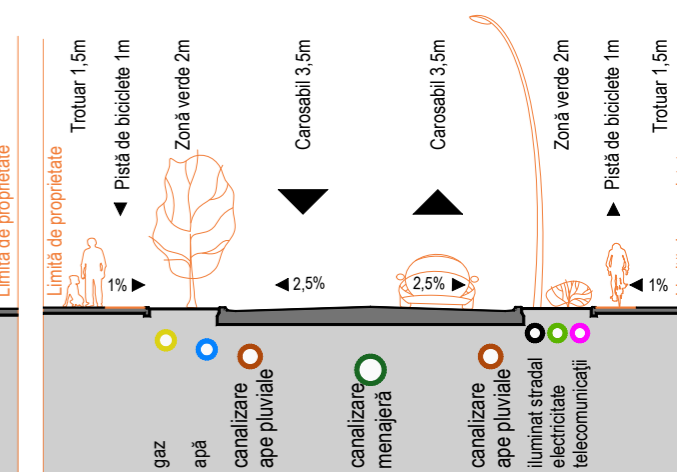

### PTT5 - 12m

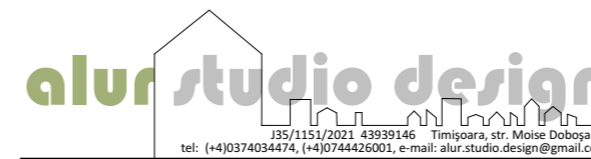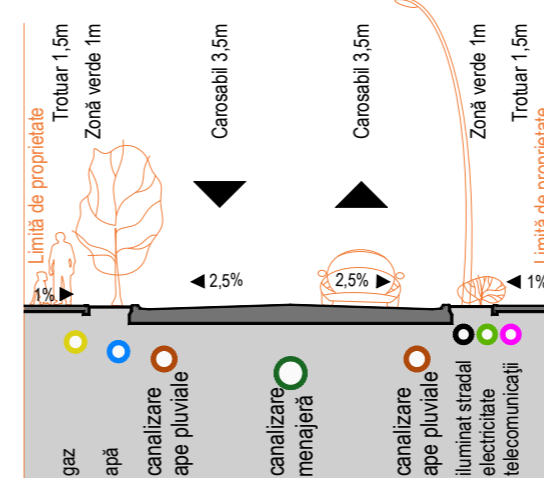

| SPECIFICAȚIE | NUME            | SEMNAȚURĂ |
|--------------|-----------------|-----------|
| Șef Proiect  | arh.Vlad TRIF   |           |
| Proiectat    | arh.Vlad TRIF   |           |
| Desenat      | arh.Vlad TRIF   |           |
| Coord. Urb.  | arh.Daniel GUȚU |           |

|   |                                      |
|---|--------------------------------------|
| PROPRIETAR   BENEFICIAR:<br><b>SORA IOAN, SORA FLORINA, KRONOS CORPORATIO SRL, ȘOPT SILVIU-PETRU, SIMA ARMANDO-DEL-GRAND, CIUPITU MARIA</b> | Proiect Nr:<br><b>060/2022</b>       |
| DENUMIRE PROIECT:<br><b>PLAN URBANISTIC ZONAL - DEZVOLTARE ZONĂ LOCUINȚE ȘI SERVICII</b>  | FAZA:<br><b>AVIZ DE OPORTUNITATE</b> |
| AMPLASAMENT:<br><b>Timișoara, jud. Timiș, CF 431514, CF 434181, CF 427517</b>   | Nr. Planșă<br><b>U08</b>             |
| TITLU PLANȘĂ:<br><b>CIRCULAȚII ȘI PROFILE STRADALE PROPUSE</b>  |                                      |

|        |                |
|--------|----------------|
| SCARA: |                |
| DATA:  | <b>06.2023</b> |