

**P.U.Z. - Funcțiuni mixte - Instituții și servicii, adăpost animale fără stăpân**  
intravilan, CF nr 455010, Timișoara

**LEGENDĂ**


**DELIMITĂRI ȘI SIMBOLURI**

- Limită zonă studiată
- Limite imobile conform ridicării topografice
- Limită de proprietate a terenului ce face obiectul P.U.Z.
- Profil de drum existent/propus


**ZONIFICARE EXISTENT**

- Terenuri arabile
- Zonă servicii
- Zonă clădiri industriale/depozitare
- Canale existente
- Canale existente - deviate ulterior aprobării PUZ HCL 332/2005
- Zonă căi de comunicație rutieră și construcții aferente
- Circulații auto propuse prin PUG în lucru
- Zonă căi de comunicație rutieră și construcții aferente propusă prin PUZ aprobat prin HCL 332/2005
- Zonă industrială propusă prin PUZ aprobat prin HCL 332/2005
- Limită de implantare propusă prin PUZ aprobat prin HCL 332/2005

**Extras PUG în lucru, în curs de aprobare - planșa unități teritoriale de referință**

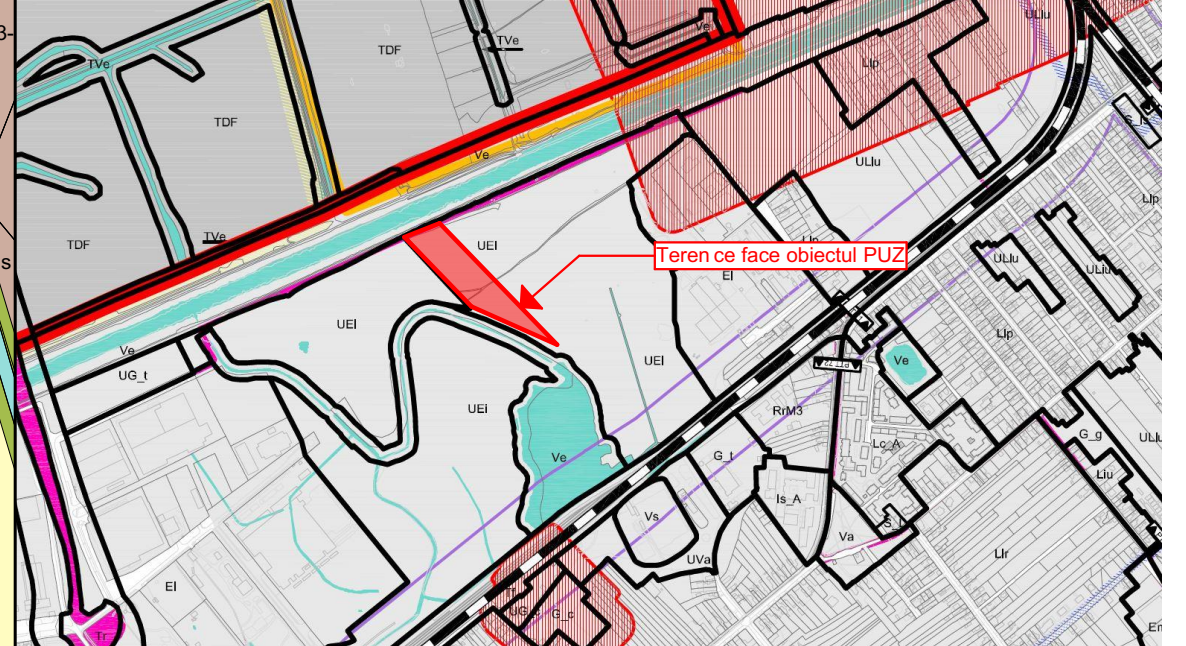

- UEI ZONĂ DE ACTIVITĂȚI ECONOMICE CU CARACTER INDUSTRIAL
- Ei ZONĂ DE ACTIVITĂȚI ECONOMICE CU CARACTER INDUSTRIAL
- Ve ZONĂ VERDE DE PROTECȚIE A APELOR SAU CU ROL DE CULOAR ECOLOGIC

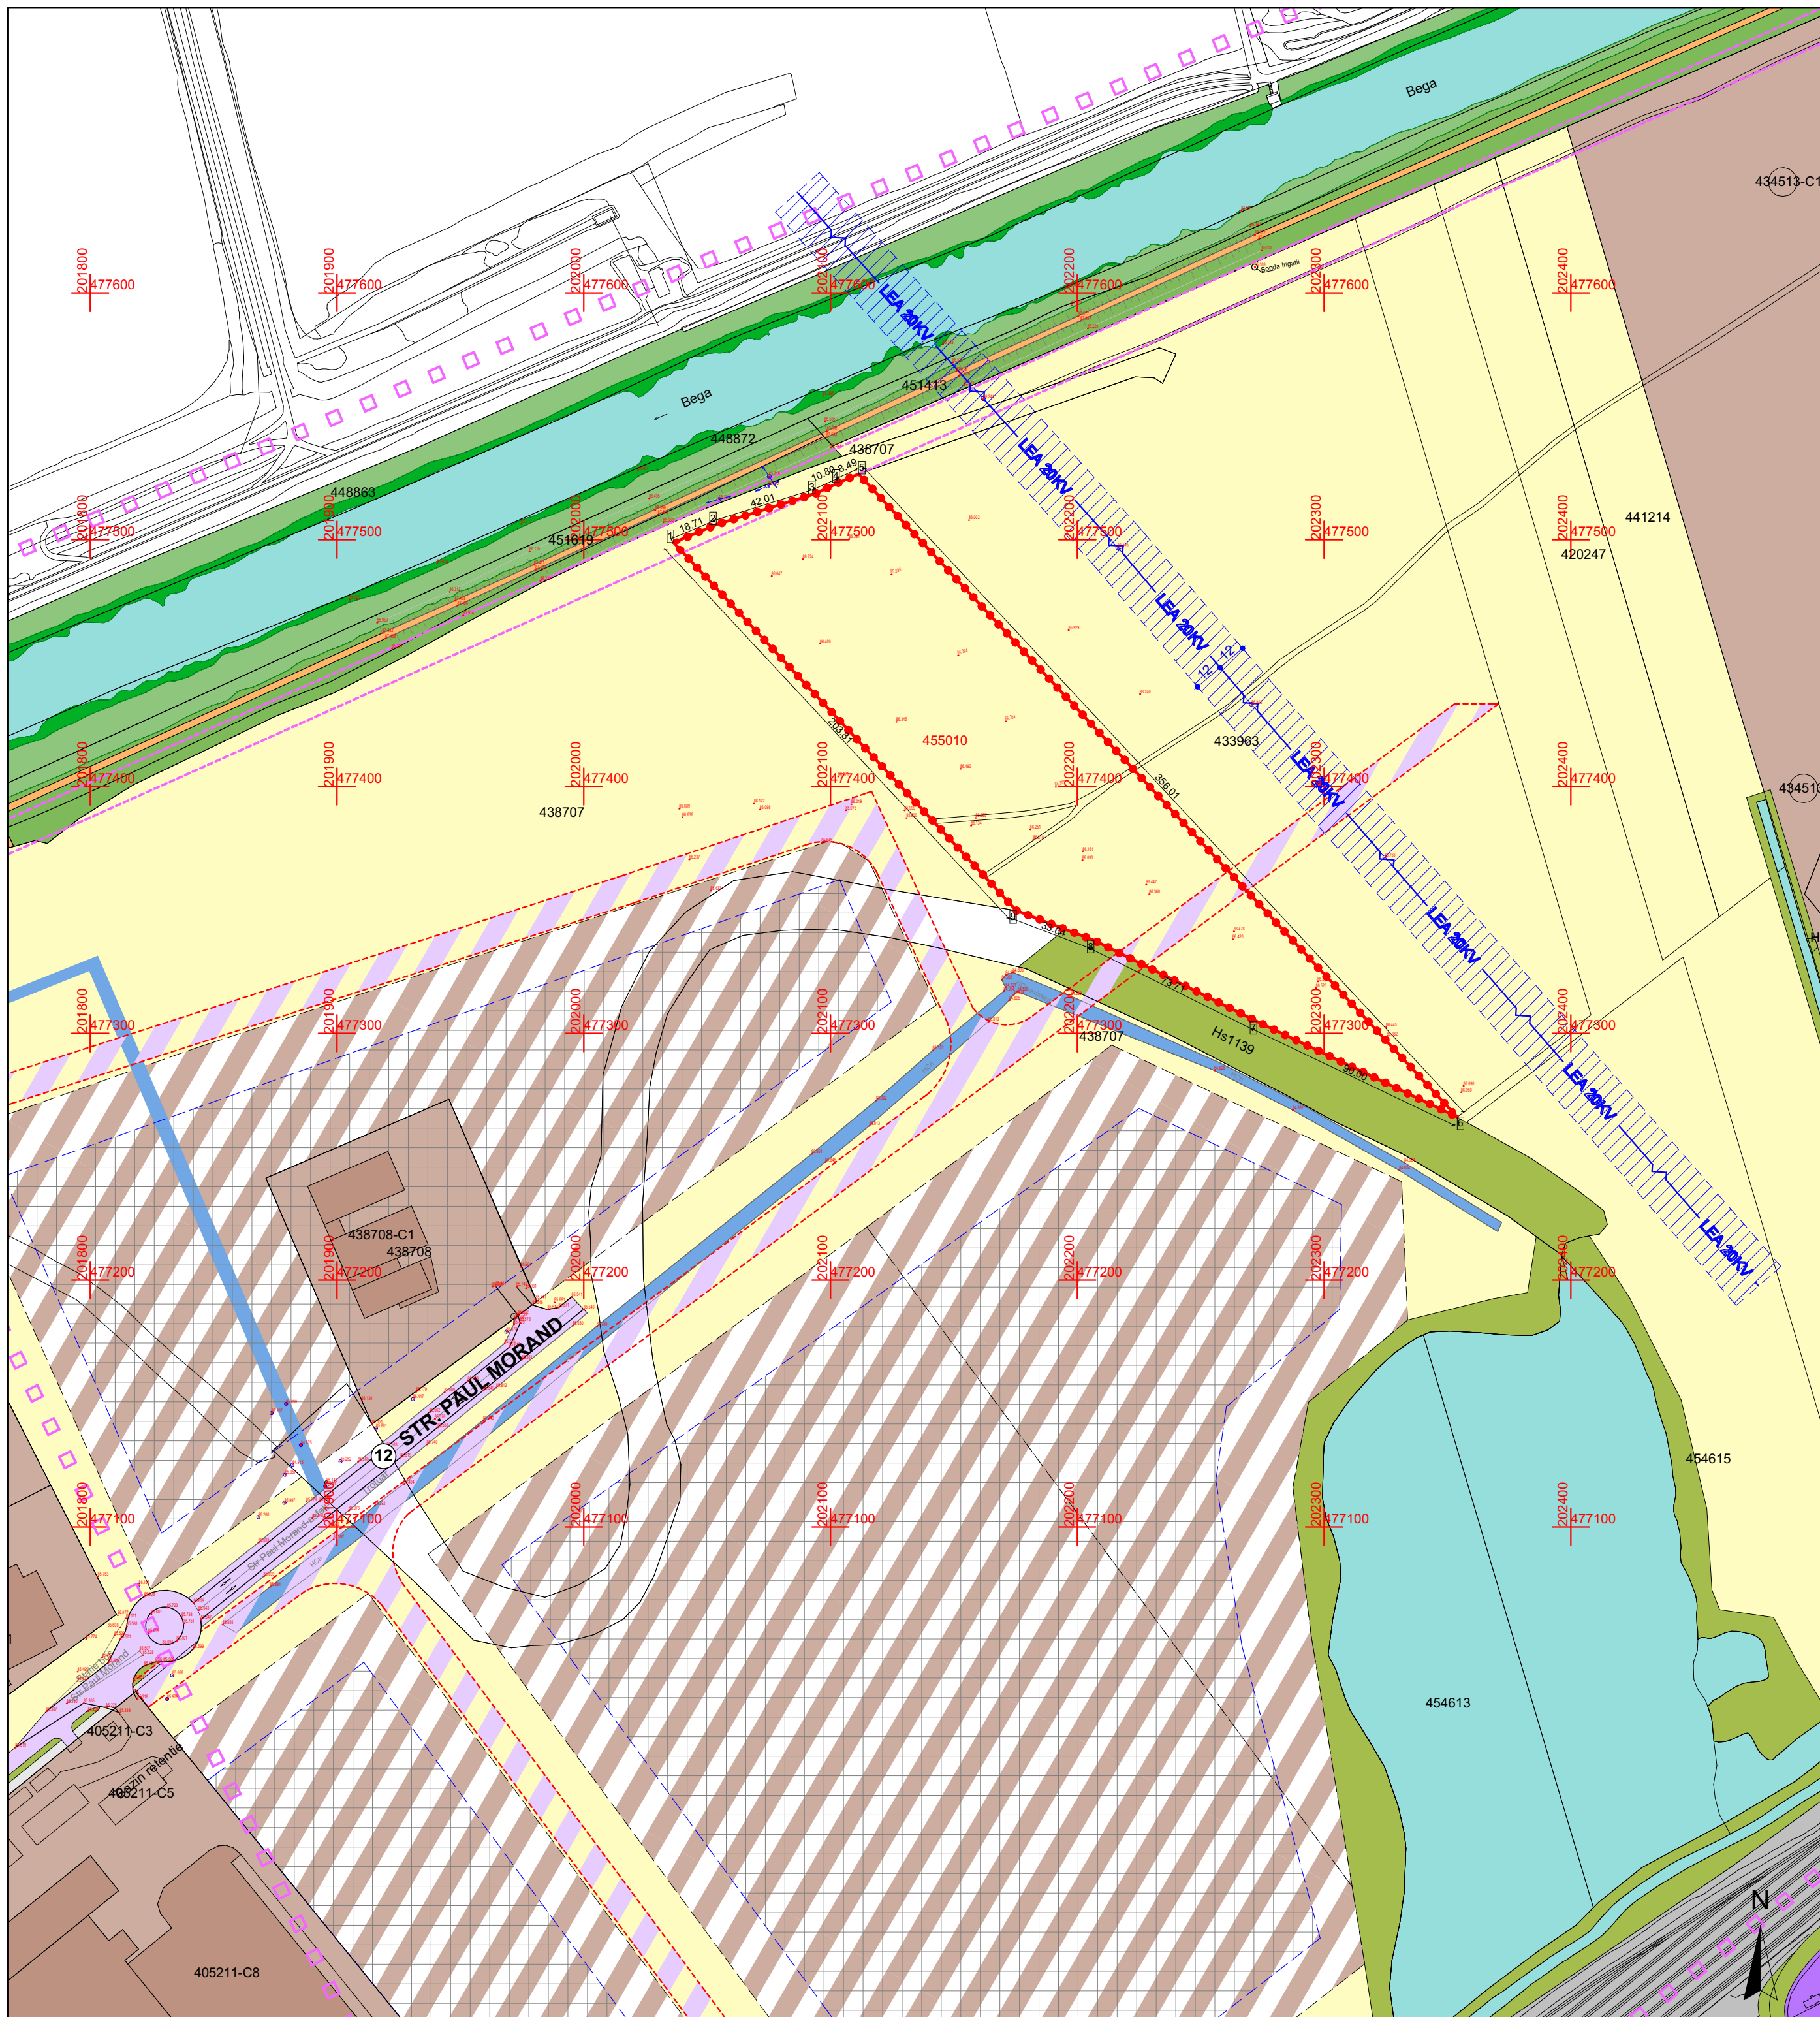

Specialist R.U.R. arh. Răzvan Negrișanu				Referat / Expertiza Nr. / Data	
Verificator/expert	Nume	Semnătura	Cerința	Beneficiar: <b>MUNICIPIUL TIMIȘOARA</b>	Proiect nr.: <b>394/HAM/22</b>
				Amplasament: intravilan, CF nr 455010, Timișoara	
				Denumire: <b>P.U.Z. - Funcțiuni mixte - Instituții și servicii, adăpost animale fără stăpân</b>	Faza: <b>P.U.Z.</b>
Sef proiect	arh. Răzvan Negrișanu	Semnătura	Scara: <b>1:2000</b>	Titlu planșă: <b>Situatie existenta</b>	Planșa nr.: <b>U02</b>
Proiectat	arh. Răzvan Negrișanu		Data:		
Desenat	arh. Paula Candroi		Julie 2023		420x580