

**P.U.Z. - Funcțiuni mixte - Instituții și servicii, adăpost animale fără stăpân**  
intravilan, CF nr 455010, Timișoara


**LEGENDĂ**

**DELIMITĂRI ȘI SIMBOLURI**

- Limită zonă studiată
- Limite imobile conform ridicării topografice
- Limită de proprietate a terenului ce face obiectul P.U.Z.
- Limite parcele propuse
- Drumuri propuse prin P.U.Z. în exteriorul zonei reglementate
- Drumuri propuse prin P.U.G. în lucru
- Drumuri propuse prin P.U.Z. aprobat prin HCL 332/2005
- Acces auto și pietonal propus
- 12 Profil de drum existent/propus

**DESTINAȚIE**

- Spații verzi amenajate
- Dotări și servicii max. S+P+1E
- Boxe interioare și exterioare acoperite pentru câini regim de înălțime parter
- Platforme pentru depozitarea deșeurilor menajere
- Circulație auto în interiorul parcelei
- Zona de implantare a clădirilor S+P+1E

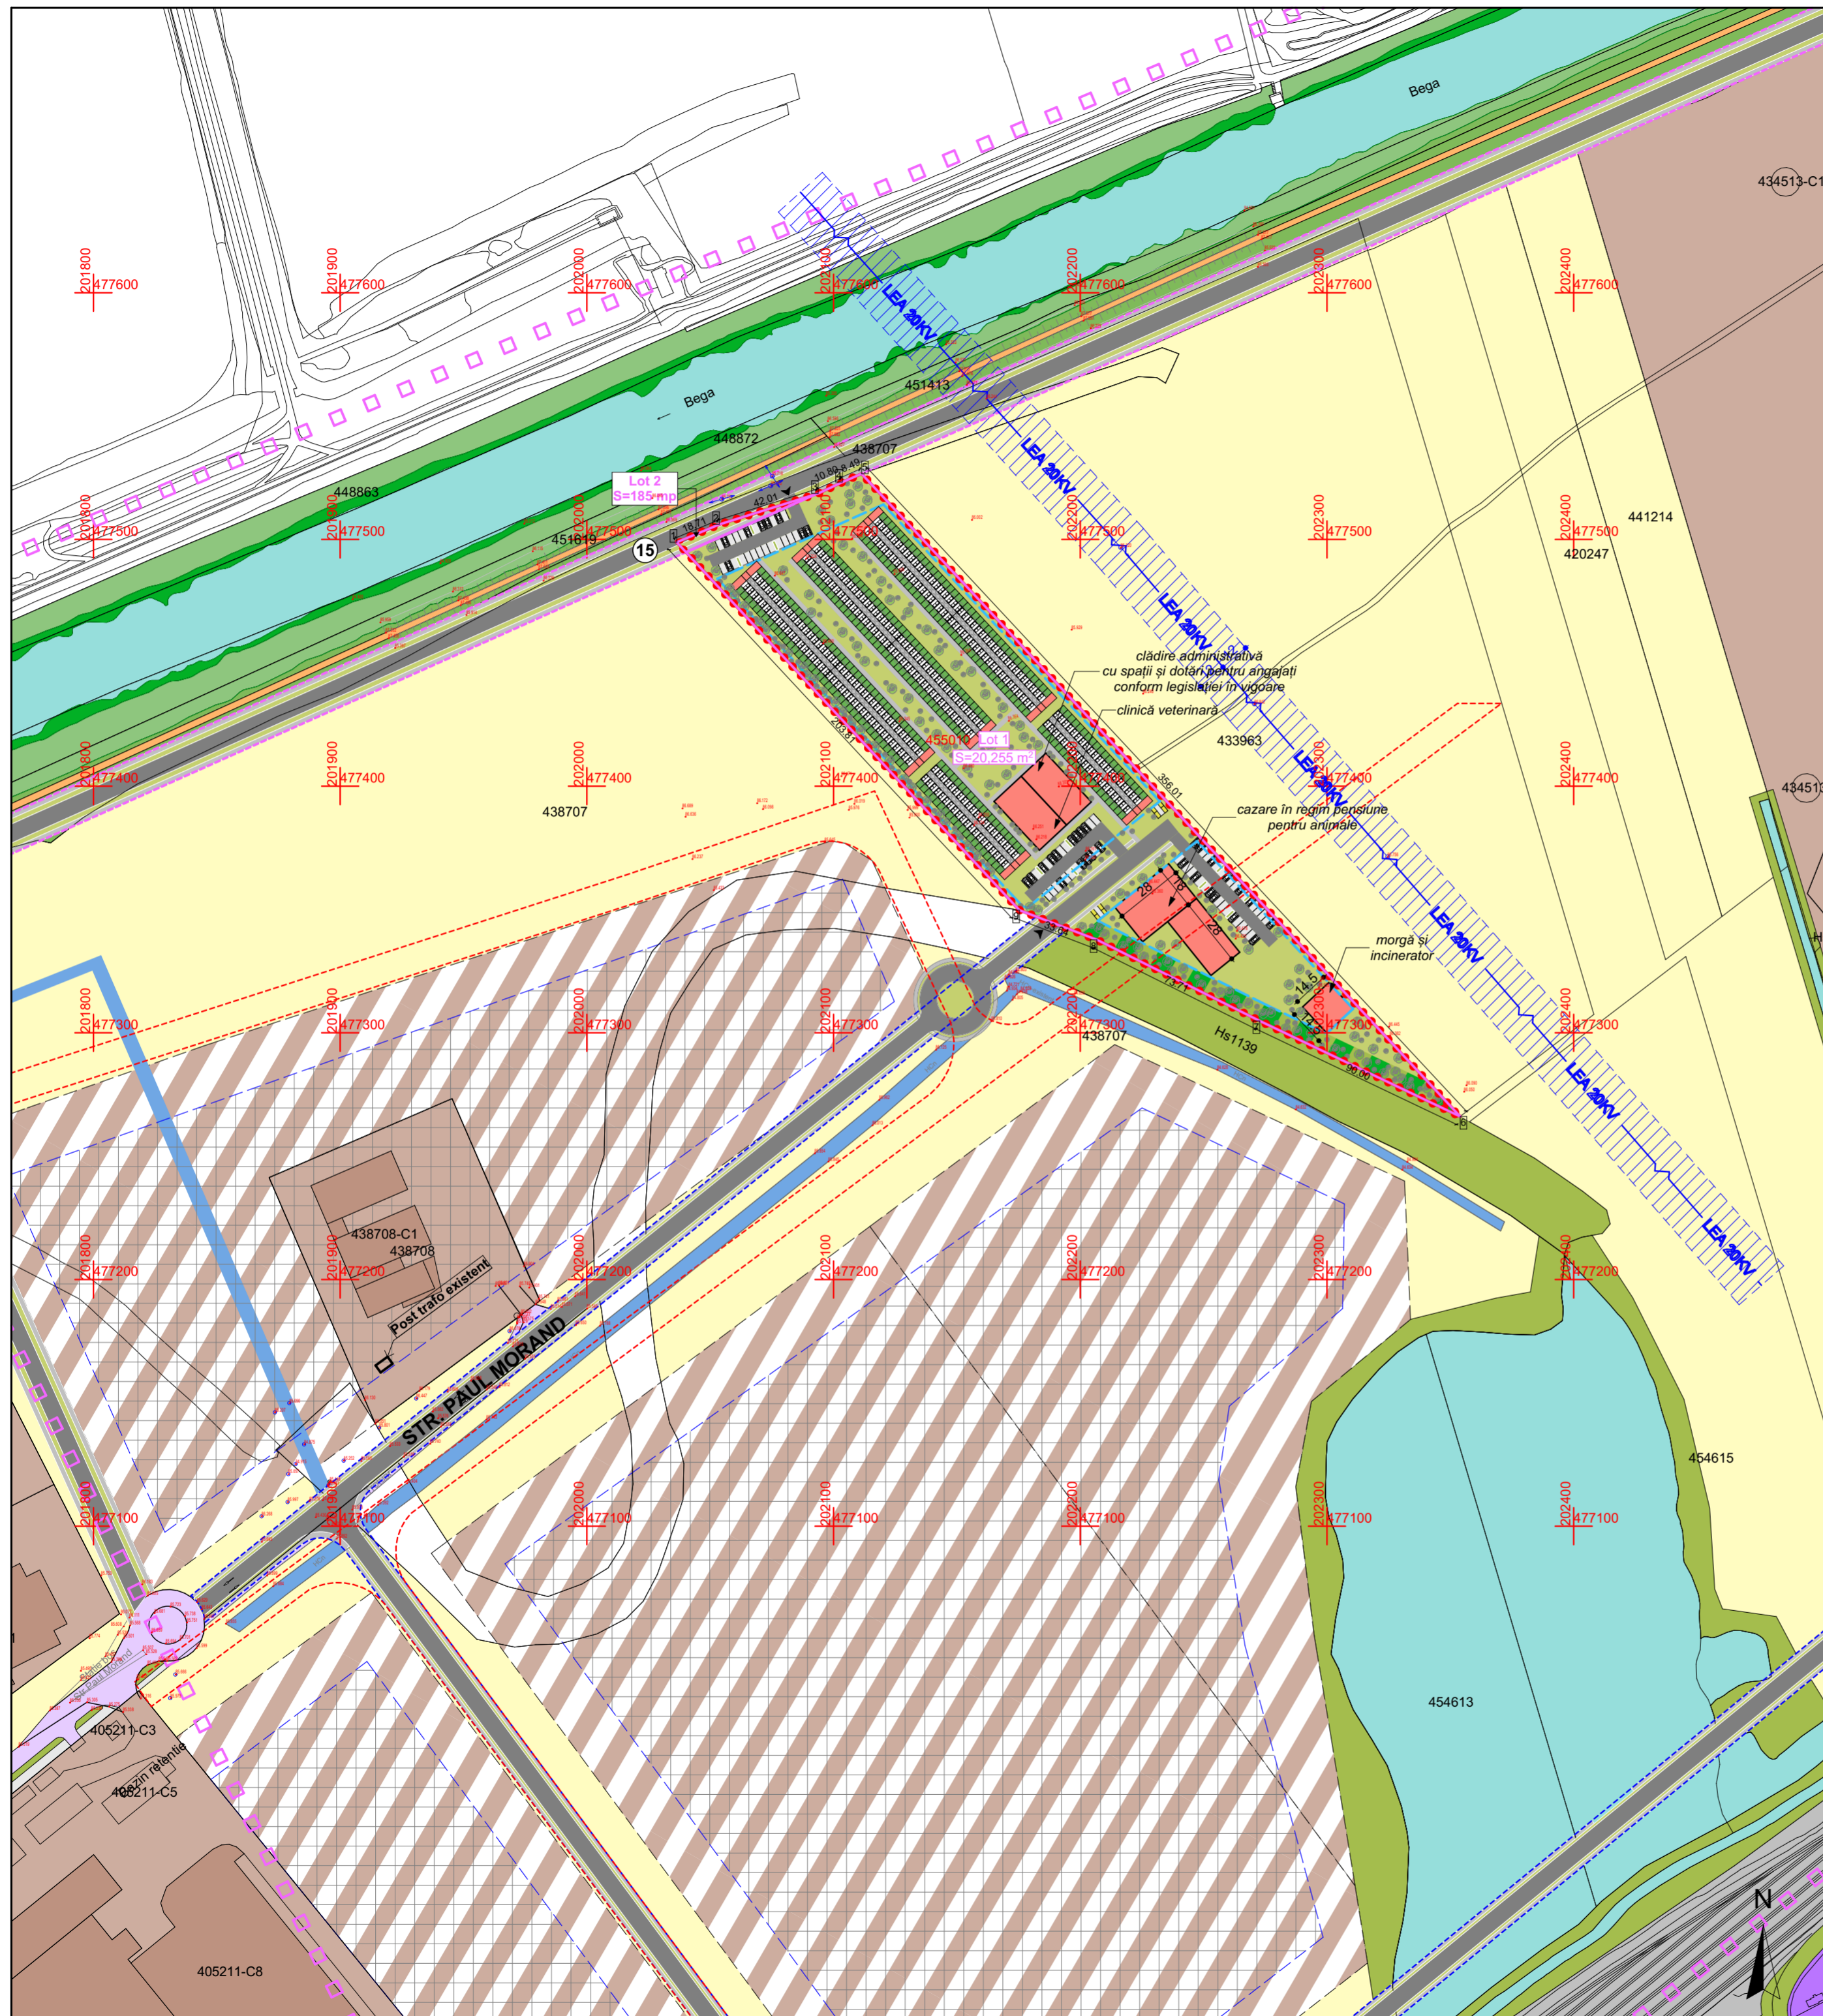

Specialist R.U.R. arh. Răzvan Negrișanu		Semnătura		Referat / Expertiza Nr. / Data	
Verificator/expert		Nume		Cerința	
S.C. RD Sign S.R.L. Timișoara, Str. Vulturilor nr. 14 Reg. Com. J35/4590/1992 C.U.I. 3981516 Tel. 40/0722624862 E-mail: studio@rdsign.ro		Beneficiar: <b>MUNICIPIUL TIMIȘOARA</b>		Proiect nr.: <b>394/HAM/22</b>	
		Amplasament: intravilan, CF nr 455010, Timișoara			
Șef proiect		Nume		Scara: <b>1:2000</b>	
Proiectat		Semnătura		Data:	
Desenat		Nume		Titlu planșă: <b>Propunere mobilare</b>	
		Semnătura		Iulie 2023	
		Nume		Faza: <b>P.U.Z.</b>	
		Semnătura		Planșa nr.: <b>U08</b>	
		Nume		420x580	