P.U.Z. Locuințe colective și funcțiuni complementare

str. Ștefan Procopiu nr.4, CF nr. 433709, Timișoara, jud. Timiș

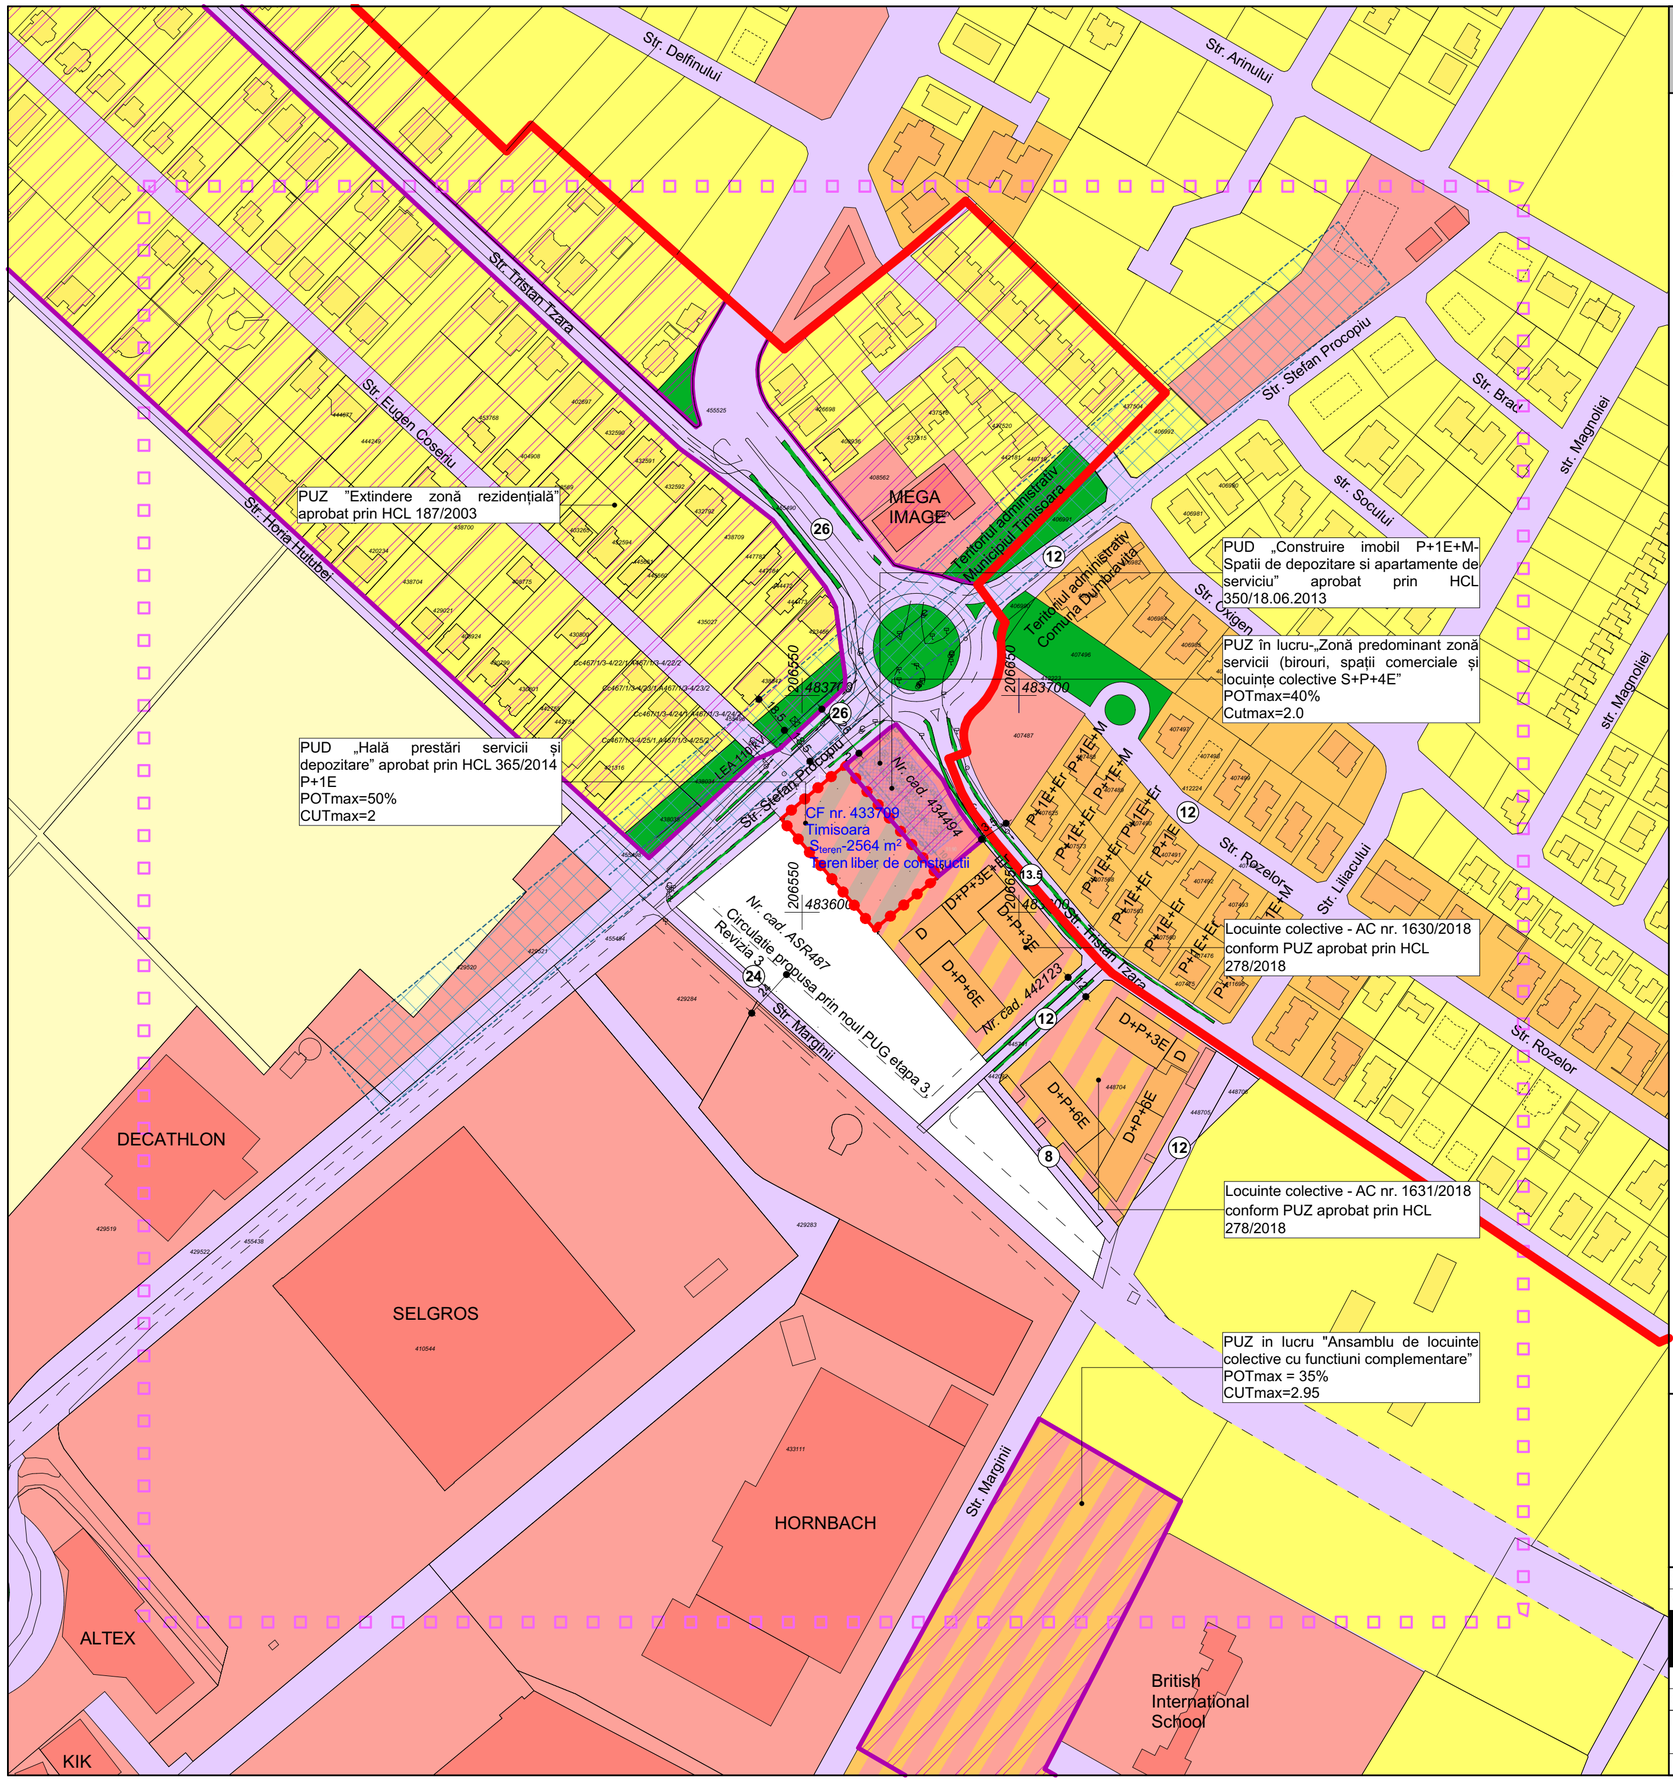

LEGENDĂ

DELIMITĂRI ȘI SIMBOLURI

- Limită zonă studiată
- Limită intravilan municipiul Timișoara/Comuna Dumbrăvița
- Limite de proprietate/juridice conform ridicării topografice
- Limită de proprietate a terenului ce face obiectul P.U.Z.
- (16) Profil de drum existent/propus (m)
- Profil stradal propus conform PUZ aprobat prin HCL 613/19.12.2006

ZONIFICARE EXISTENT

- Documentații de urbanism aprobate/în curs de aprobare
- Locuințe individuale
- Locuințe colective
- Zonă servicii
- Zonă prestări servicii și depozitare conform PUD aprobat prin HCL365/2014
- Locuințe colective și servicii
- Zone verzi
- Zonă căi de comunicație rutieră și construcții aferente
- Clădiri locuințe individuale
- Clădiri locuințe colective
- Clădiri servicii
- Zonă de siguranță LEA 110 kV cu interdicție de construire

Specialist R.U.R.	arh. Răzvan Negrișanu				
Verificator/expert	Nume	Semnătura	Cerința	Referat / Expertiza Nr. / Data	
	S.C. RD SIGN ARCHITECTURE STUDIO S.R.L. Timișoara, Str. Vulturilor nr. 14 Reg. Com. J35/2845/2023 C.U.I. 48545320 Tel. 40/0722779773 E-mail: rdsignstudio@gmail.com			Beneficiar: **ASD Interio Design SRL** Amplasament: str. Ștefan Procopiu nr.4, CF nr. 433709, Timișoara, jud. Timiș	Proiect nr.: **416/ASD/2023**
	Nume	Semnătura	Scara:	Denumire:	Faza:
Șef proiect	arh. Daniela Negrișanu		**1:2000**	**P.U.Z. Locuințe colective și funcțiuni complementare**	**P.U.Z.**
Proiectat	arh. Daniela Negrișanu		Data:	Titlu planșă: **Studiu de cvartal**	Planșa nr.: U02
	arh. Laura Stanciu				
Desenat	arh. Laura Stanciu		**August 2023**		420x580