

PLAN URBANISTIC ZONAL

REABILITARE, REAMENAJARE ȘI EXTINDERE CAZARMĂ

Primăria Municipiului Timișoara, S.C. CEREALCOM TIMIS SA
 TIMIȘOARA, PIAȚA MĂRĂȘTI, STR. GENERAL GRIGORESCU NR. 2
 CF nr. 416867, nr.cadastral 416867 și CF nr.449773, nr.cadastral 449773
 Timișoara


LEGENDA

DELIMITARI SI SIMBOLURI

- Limita de proprietate terenuri studiate
- Urme arheologice Poarta Vienei

ZONIFICARE EXISTENT

- Zona locuinte unifamiliale
- Zona mixta locuinte si servicii
- Zona institutii si servicii publice
- Zona verde
- Drumuri existente-asfalt
- Trotuare/parcari existente-asfalt
- Zona pietonala existenta-piatra cubica
- Pista de biciclete existenta
- Zona de servicii si functiuni complementare, reabilitare, reamenajare constructie existenta

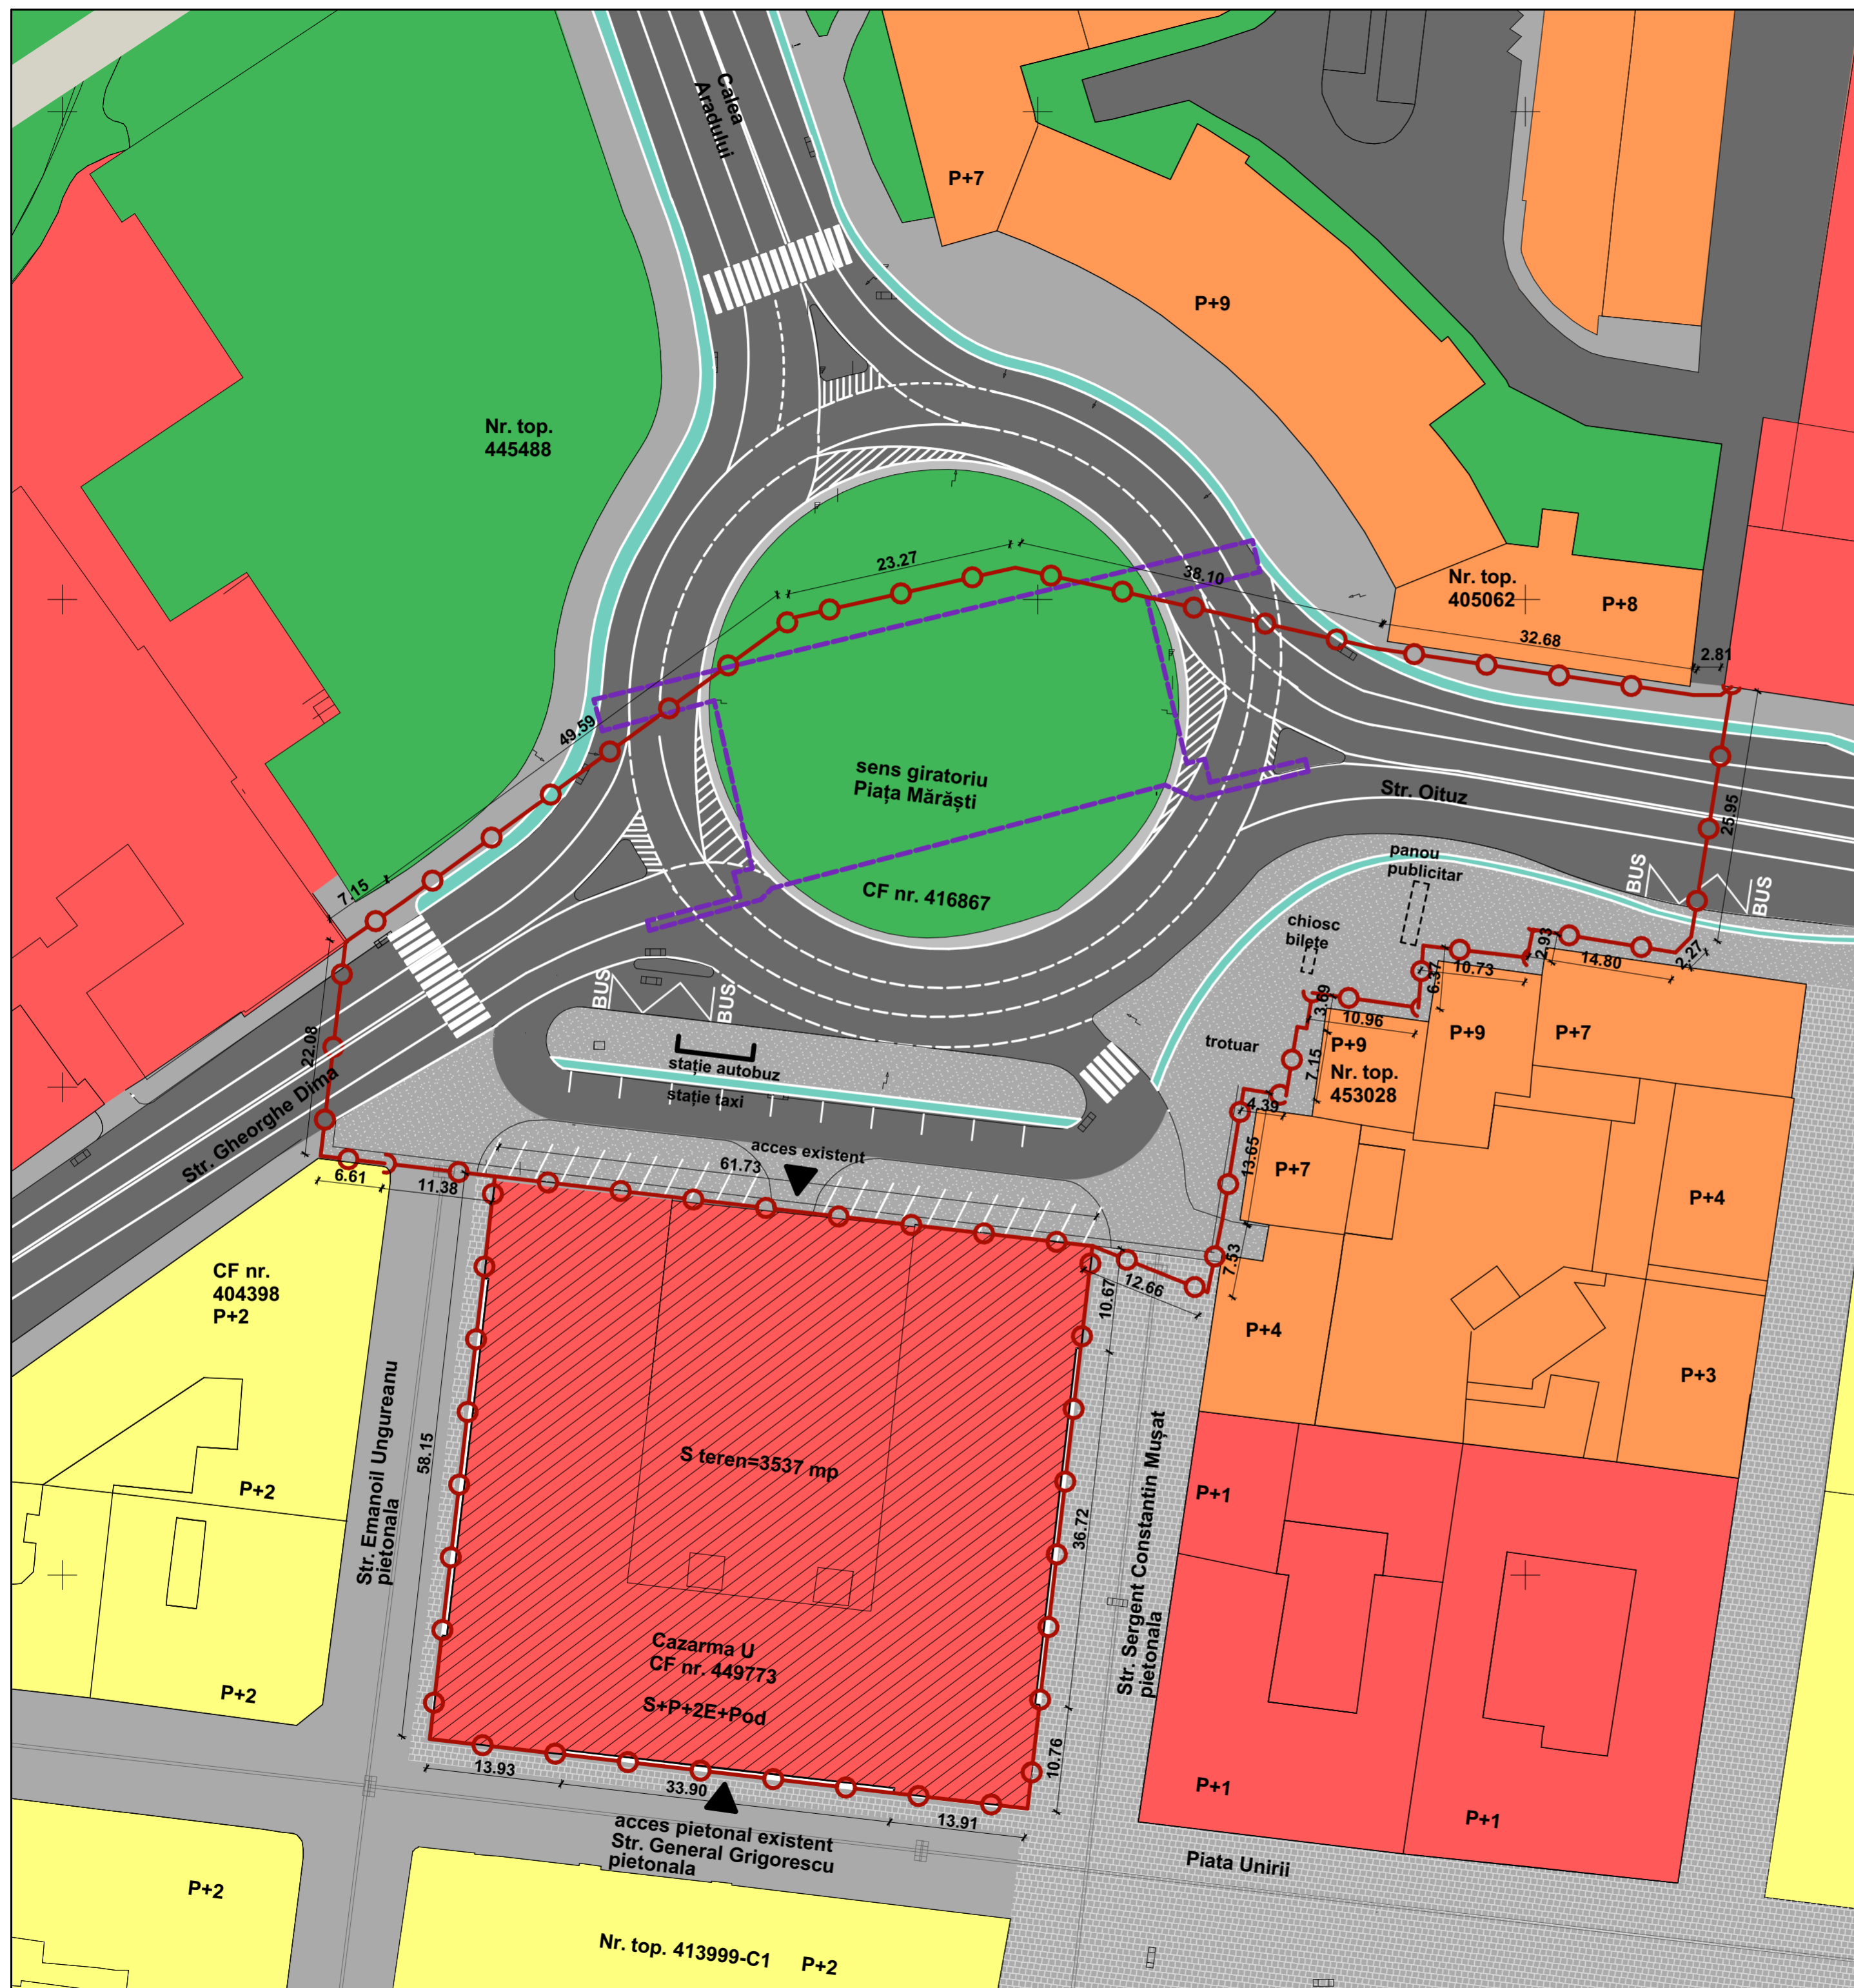

Specialist RUR	arh. Răzvan Negrișanu				
Verificator/expert	Nume	Semnătura	Cerința	Referat / Expertiza Nr. / Data	
Șef proiect	arh. Răzvan Negrișanu				
Proiectat	arh. Daniela Negrișanu				
Desenat	arh. Anda Dobindă arh. Laura Stanciu				
			Scara:	Denumire:	Proiect nr.:
			1:500	P.U.Z.- Reabilitare, reamenajare și extindere Cazarmă	350/CAZ/21
			Data:	Titlu planșă:	Faza:
			August 2023	Plan situatie existenta	PUZ
					Planșa nr.:
					U03
					A2 420x594