

# PLAN URBANISTIC ZONAL

## REABILITARE, REAMENAJARE ȘI EXTINDERE CAZARMĂ

Primăria Municipiului Timișoara, S.C. CEREALCOM TIMIS SA  
TIMIȘOARA, PIAȚA MĂRĂȘTI, STR. GENERAL GRIGORESCU NR. 2  
CF nr. 416867, nr.cadastral 416867 și CF nr.449773, nr.cadastral 449773  
Timișoara

### LEGENDA

#### DELIMITARI SI SIMBOLURI



- Limita de proprietate terenuri studiate
- Limita parcela propusa
- Urme arheologice Poarta Vienei
- Zona pietonala cu trafic auto limitat (shared space)
- Zona propusa pentru amenajare parcare subterana
- Traseu auto propus

#### ZONIFICARE EXISTENT

- Zona locuinte unifamiliale
- Zona mixta locuinte si servicii
- Zona institutii si servicii publice
- Zona verde
- Drumuri existente-asfalt
- Trotuare/parcari existente-asfalt
- Zona pietonala existenta-piatra cubica
- Pista de biciclete existenta/propusa

#### ZONIFICARE PROPOS

- Zona pietonala propusa-piatra cubica
- Reabilitare, reamenajare si extindere cladire existenta

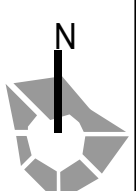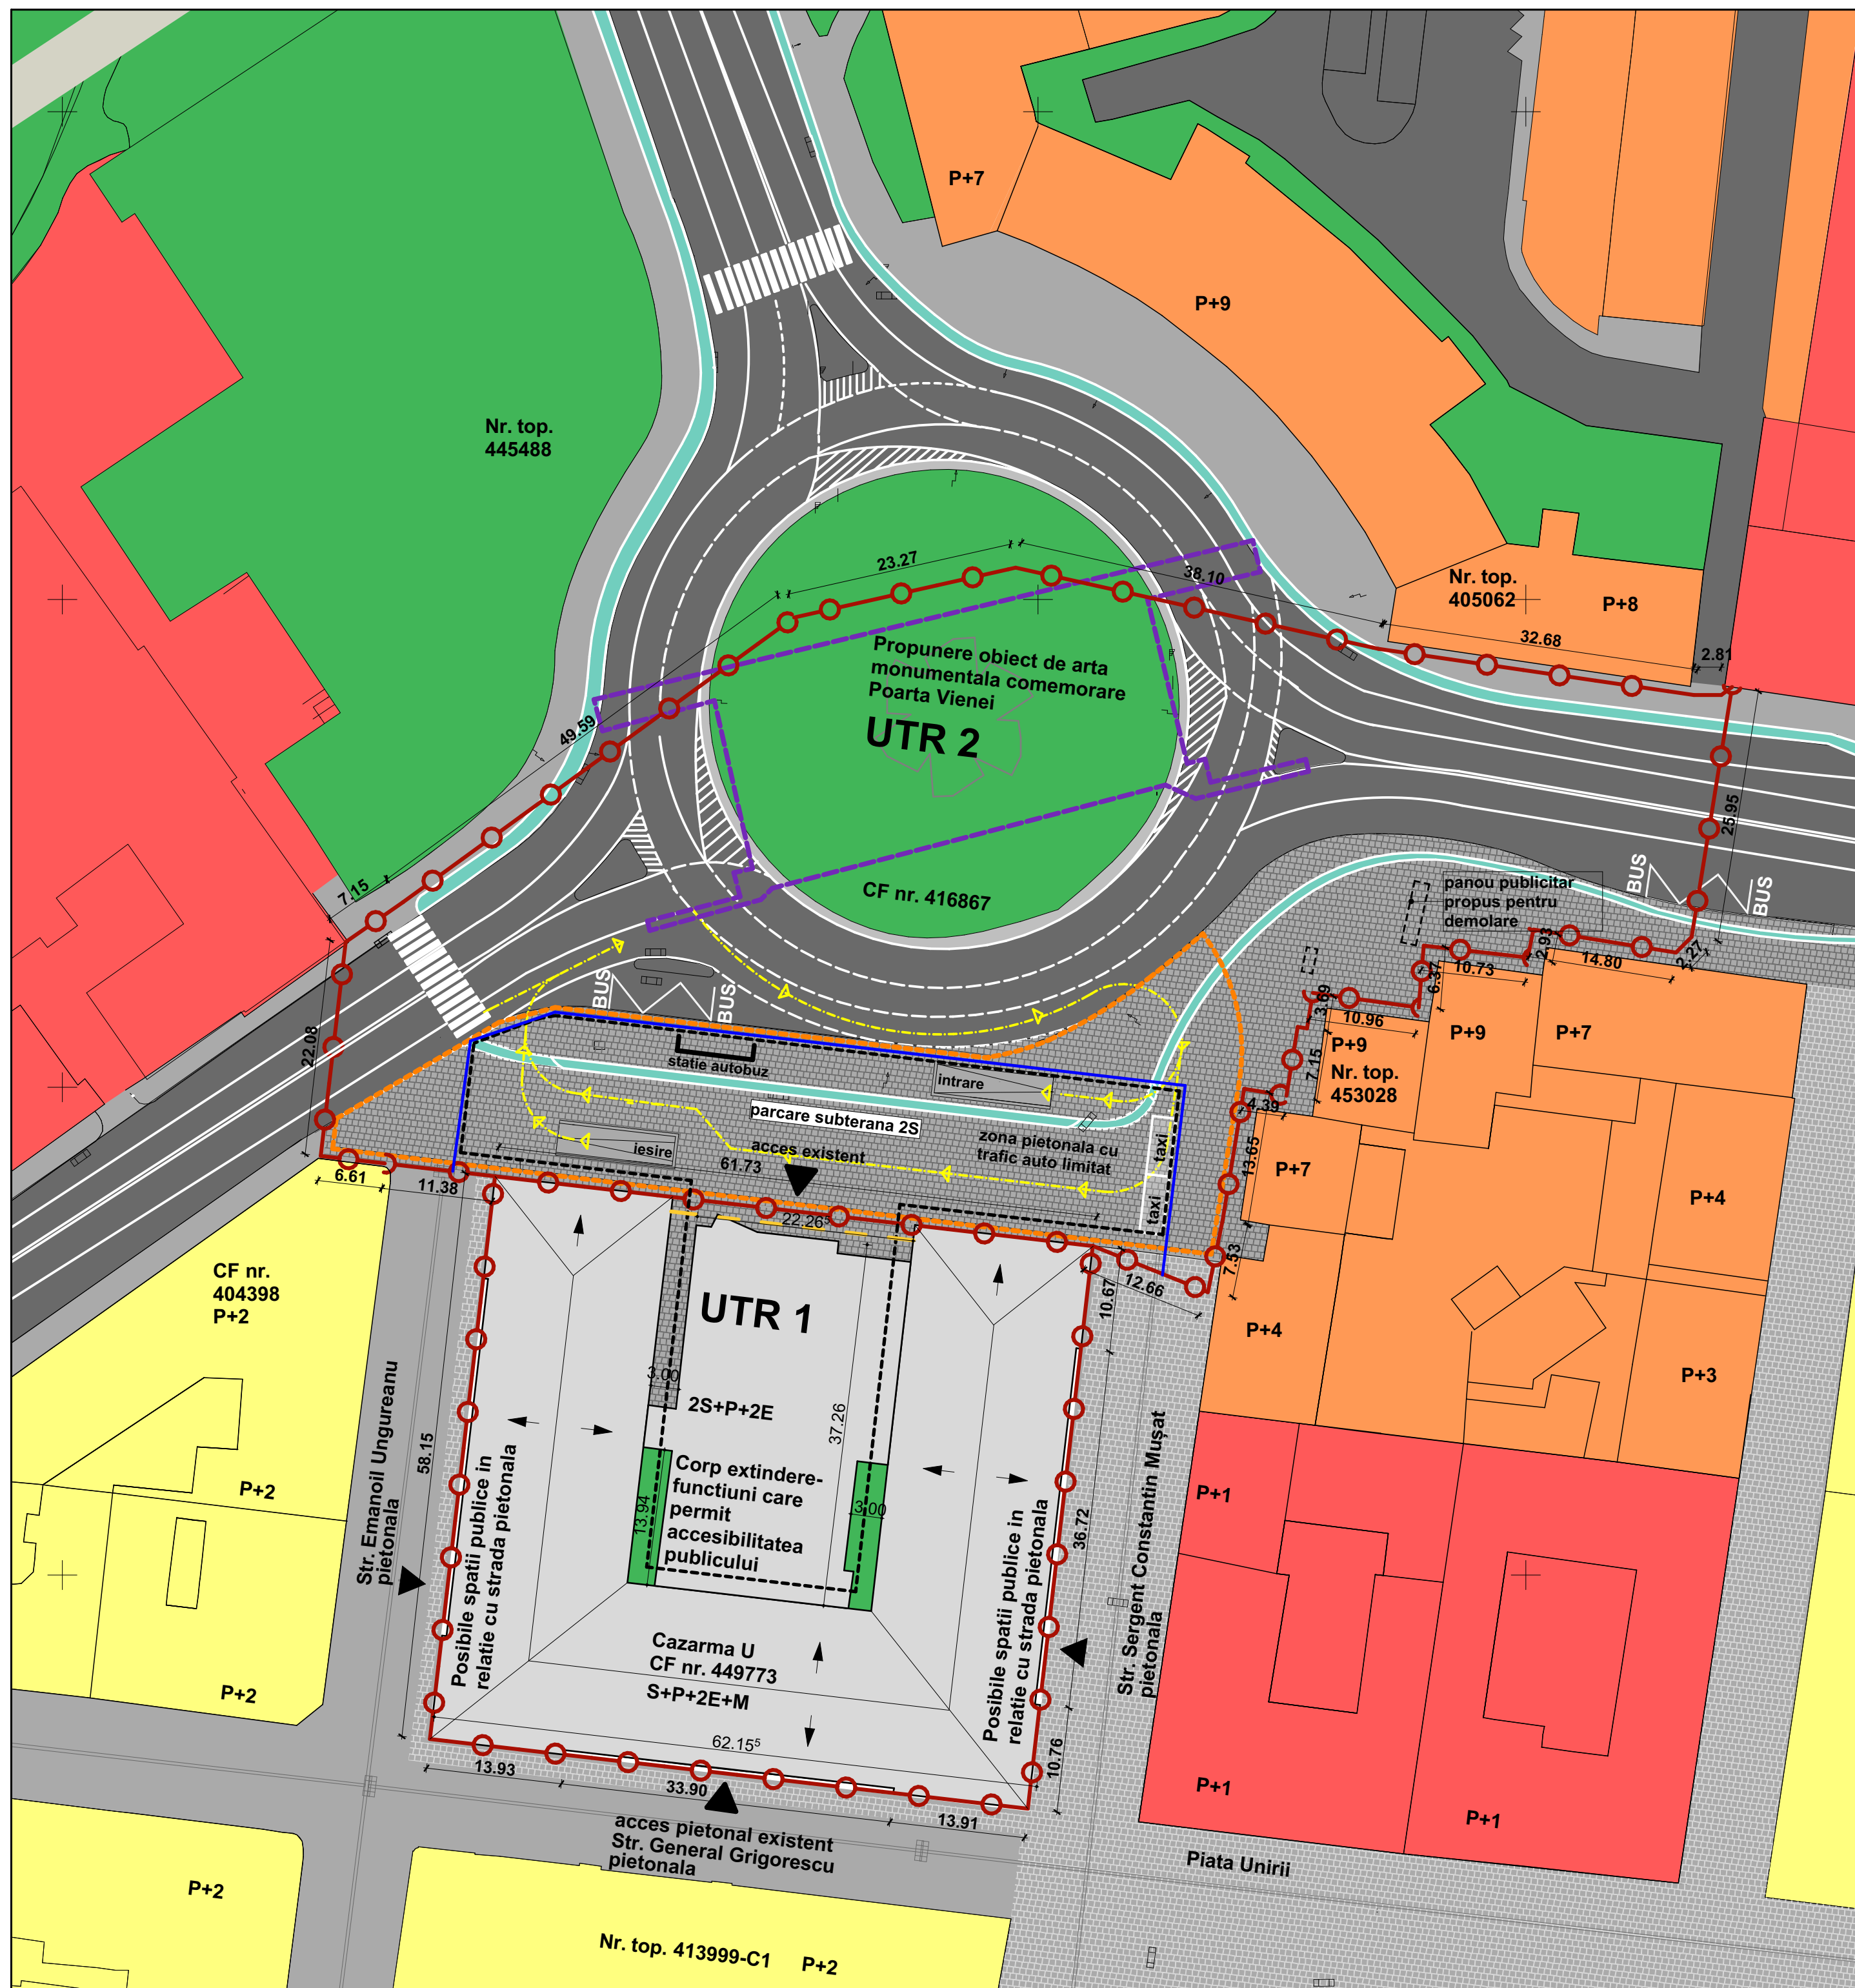

Specialist RUR	arh. Răzvan Negrișanu				
Verificator/expert	Nume	Semnătura	Cerința	Referat / Expertiza	Nr. / Data
Șef proiect	arh. Răzvan Negrișanu				
Proiectat	arh. Daniela Negrișanu				
Desenat	arh. Anda Dobindă arh. Laura Stanciu				
			Scara:	Denumire:	Proiect nr.:
			1:500	P.U.Z.- Reabilitare, reamenajare și extindere Cazarmă	350/CAZ/21
			Data:	Titlu planșă:	Faza:
			August 2023	Plan mobilare propusa	PUZ
					Planșa nr.:
					U06
					A2 420x594