


# PUZ ZONA REZIDENTIALA SI FUNCTIUNI COMPLEMENTARE

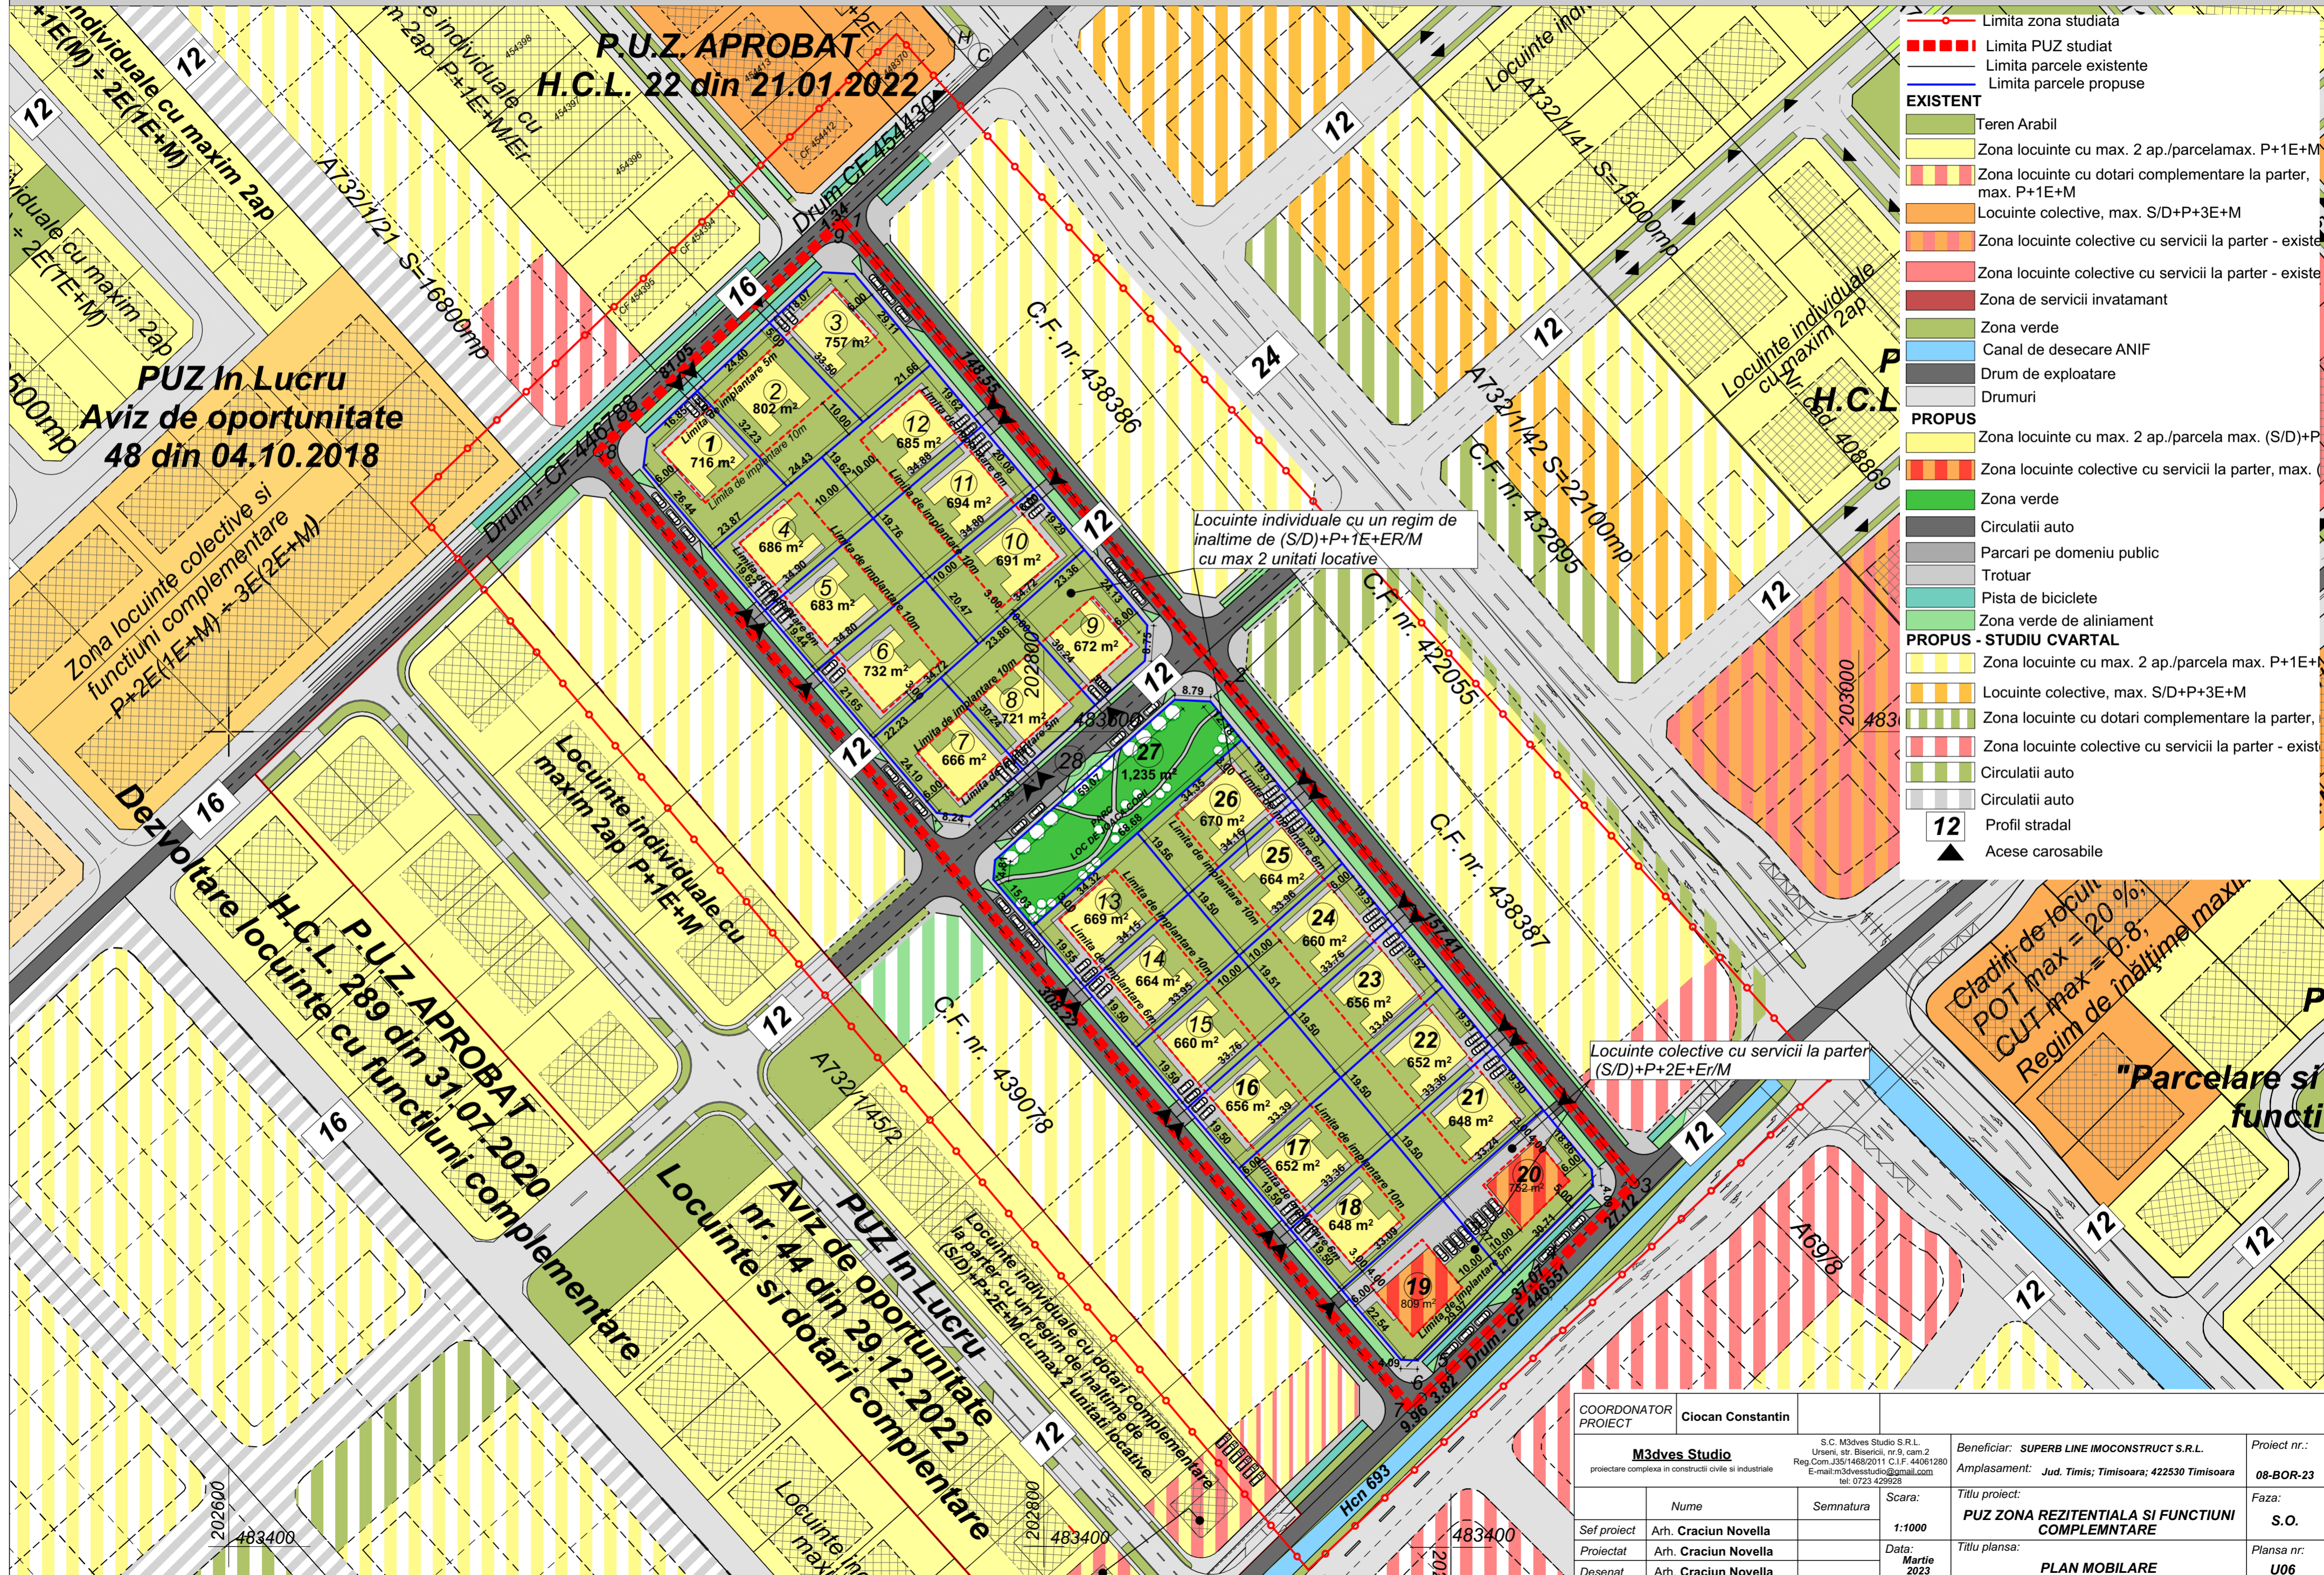

- Limita zona studiata
  - Limita PUZ studiat
  - Limita parcele existente
  - Limita parcele propuse
- EXISTENT**
- Teren Arabil
  - Zona locuinte cu max. 2 ap./parcelamax. P+1E+M
  - Zona locuinte cu dotari complementare la parter, max. P+1E+M
  - Locuinte colective, max. S/D+P+3E+M
  - Zona locuinte colective cu servicii la parter - existe
  - Zona locuinte colective cu servicii la parter - existe
  - Zona de servicii invatamant
  - Zona verde
  - Canal de desecare ANIF
  - Drum de exploatare
  - Drumuri
- PROPOS**
- Zona locuinte cu max. 2 ap./parcela max. (S/D)+P
  - Zona locuinte colective cu servicii la parter, max. (S/D)+P+2E+Er/M
  - Zona verde
  - Circulatii auto
  - Parcari pe domeniu public
  - Trotuar
  - Pista de biciclete
  - Zona verde de aliniament
- PROPOS - STUDIU CVARTAL**
- Zona locuinte cu max. 2 ap./parcela max. P+1E+M
  - Locuinte colective, max. S/D+P+3E+M
  - Zona locuinte cu dotari complementare la parter, max. P+1E+M
  - Zona locuinte colective cu servicii la parter - existe
  - Circulatii auto
  - Circulatii auto
  - 12 Profil stradal
  - ▲ Aceste carosabile

COORDONATOR PROIECT	Ciocan Constantin	S.C. M3dves Studio S.R.L. Urseni, str. Bisericii, nr. 9, cam. 2 Reg.Com. J35/1468/2011 C.I.F. 44061280 E-mail: m3dvestudio@gmail.com tel: 0723 429928		Beneficiar: SUPERB LINE IMOCONSTRUCT S.R.L. Jud. Timis; Timisoara; 422530 Timisoara	Proiect nr.: 08-BOR-23
M3dves Studio proiectare complexa in constructii civile si industriale		Nume	Semnatura	Scara: 1:1000	Faza: S.O.
Sef proiect	Arh. Craciun Novella			Data: Martie 2023	Plansa nr.: U06
Proiectat	Arh. Craciun Novella				
Desenat	Arh. Craciun Novella				
				Titlu proiect: PUZ ZONA REZIDENTIALA SI FUNCTIUNI COMPLEMENTARE	
				Titlu plansa: PLAN MOBILARE	