


# ELABORARE PUZ-ZONA MIXTA DE ALIMENTATIE PUBLICA, COMERT, SERVICII SI DEPOZITARE

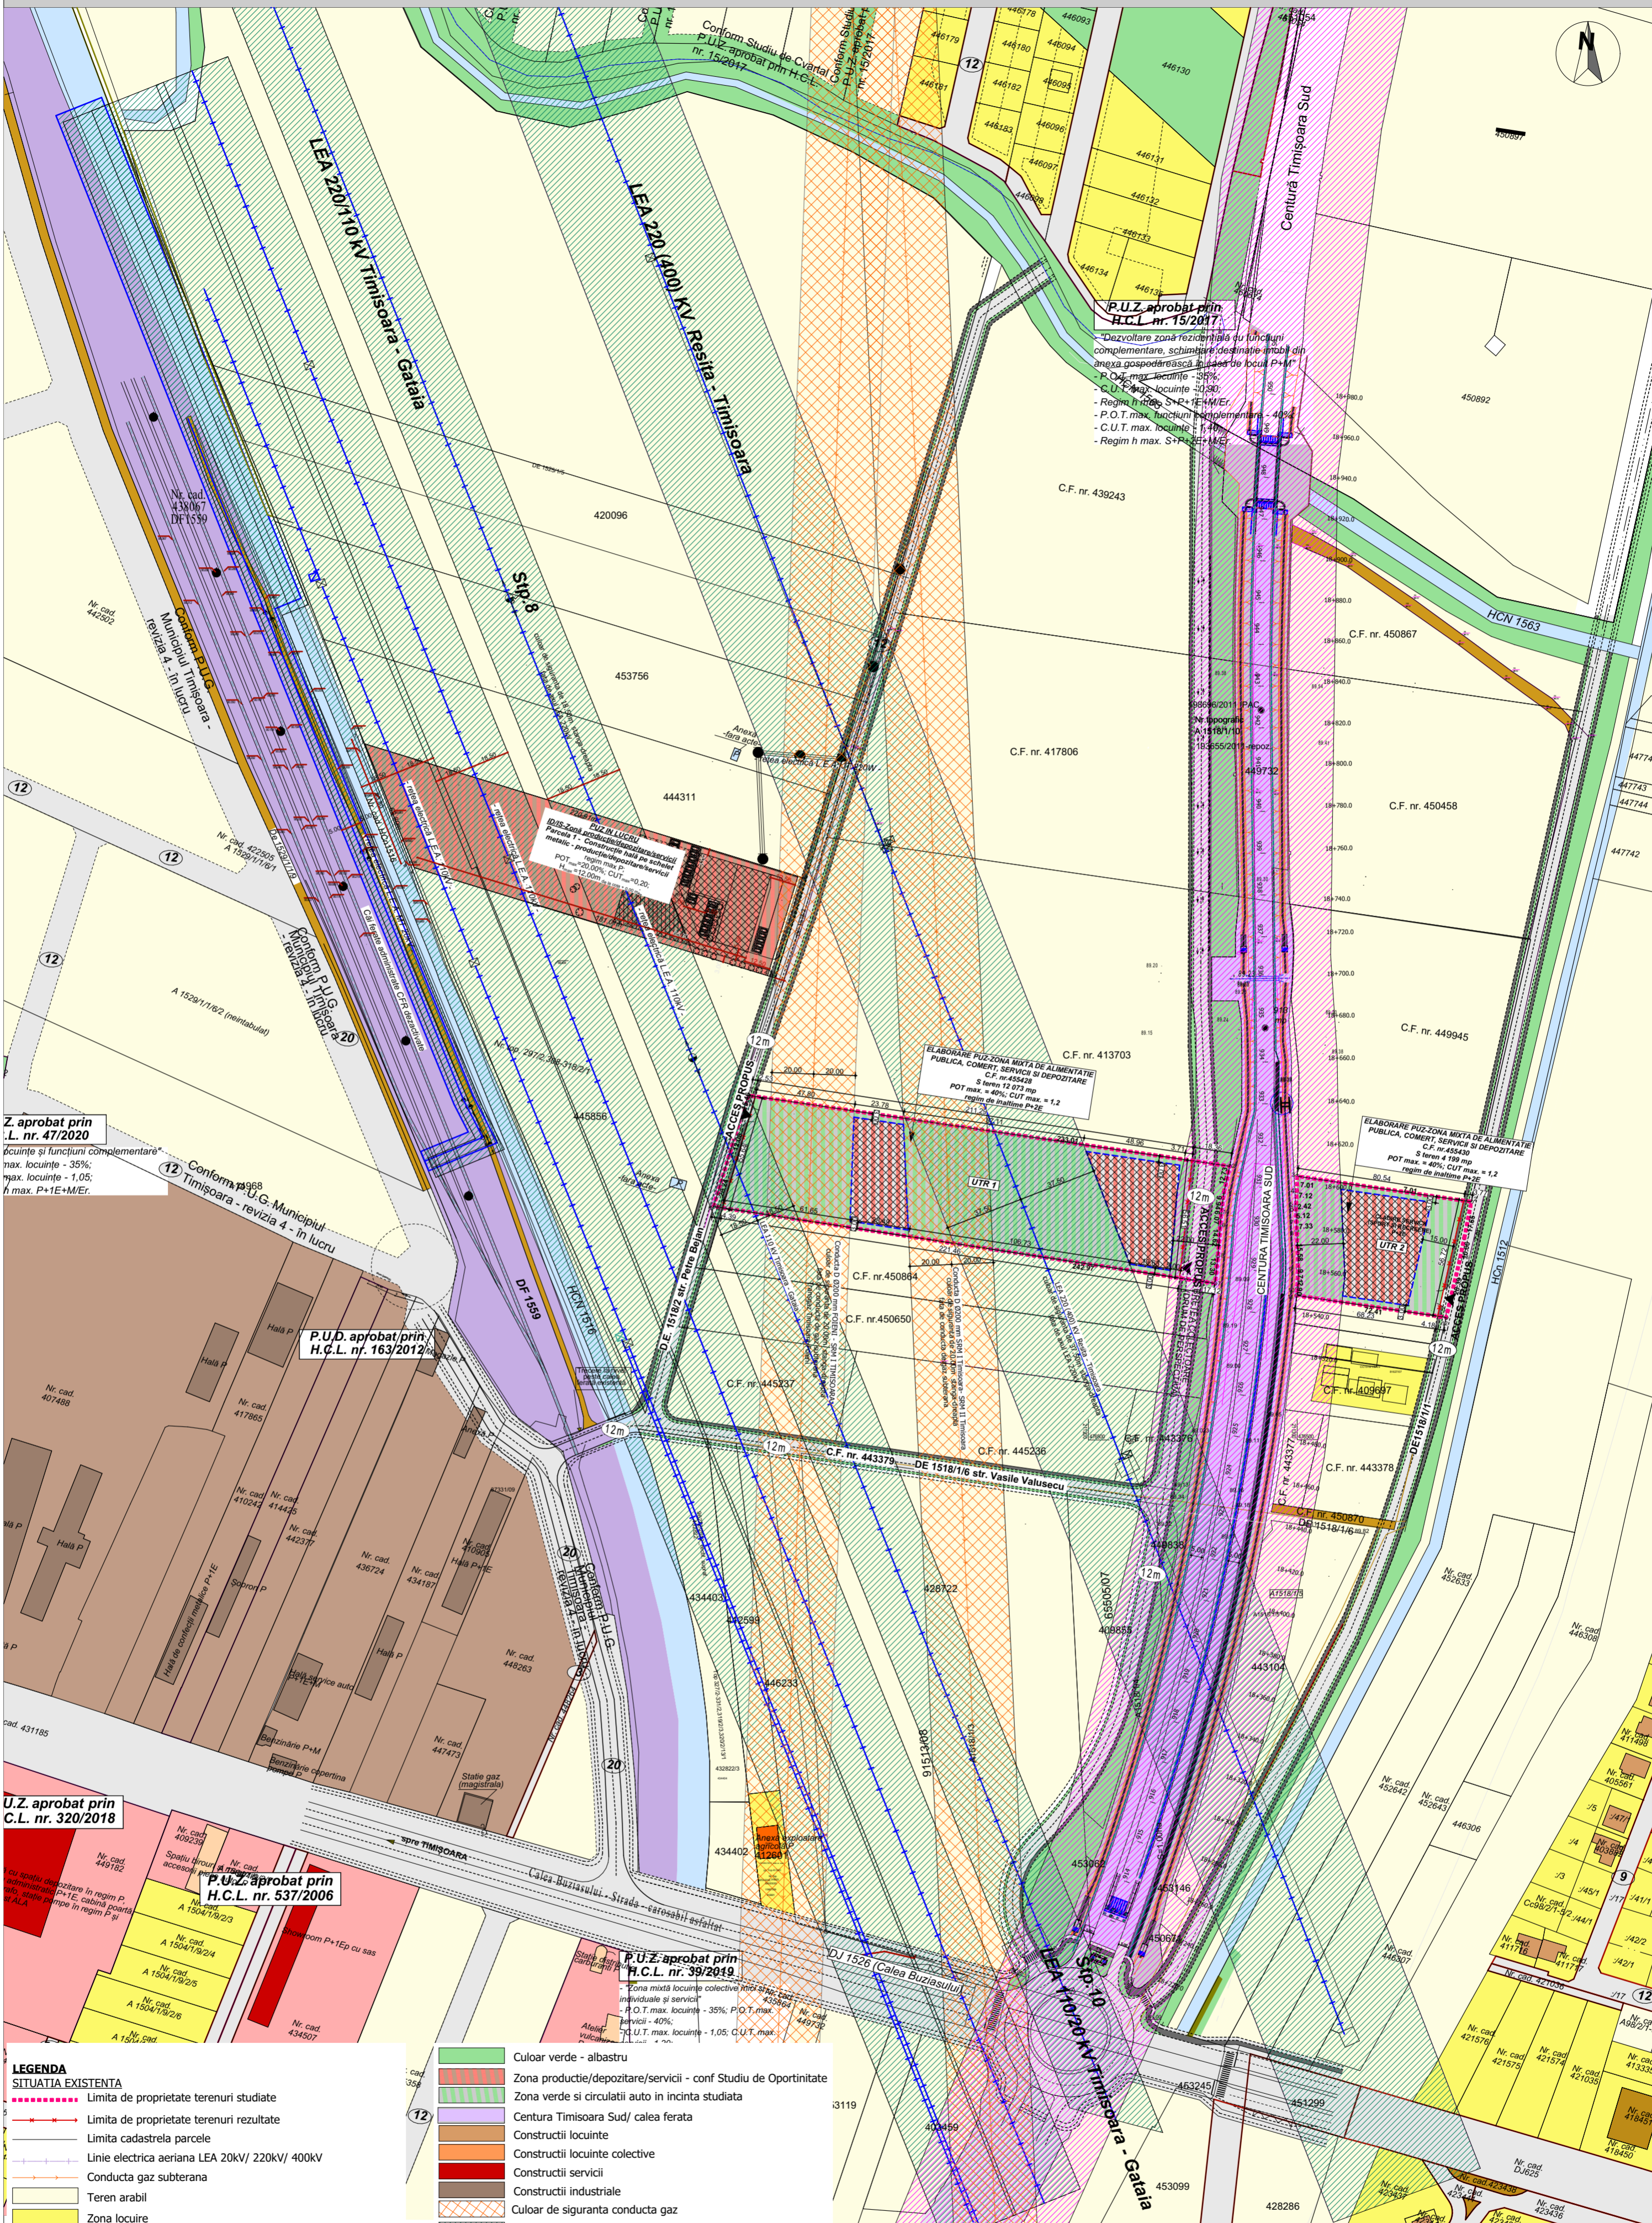

**LEGENDA**

**SITUATIA EXISTENTA**

- Limita de proprietate terenuri studiate
- Limita de proprietate terenuri rezultate
- Limita cadastrala parcele
- Linie electrica aeriana LEA 20kV/ 220kV/ 400kV
- Conducta gaz subterana
- Teren arabil
- Zona locuire
- Zona locuire colectiva cu functiuni complementare
- Zona servicii
- Zona industriala
- Teren aflat sub administratia CFR
- Zona spatii verzi
- Drmuri
- Drmuri de exploatare
- Canal existent

**PROPUINERE DE REGLEMENTARE**

- Zona mixta alimentatie publica, comert, servicii si depozitare
- Zone de implementare a constructiilor
- Limita de implantare a constructiilor
- Circulatii auto si pietonale

**PROPUINERE DE REGLEMENTARE**

- Zona mixta alimentatie publica, comert, servicii si depozitare
- Zone de implementare a constructiilor
- Limita de implantare a constructiilor
- Circulatii auto si pietonale

Verificator / expert	Nume	Semnatura	Cerinta	Referat / Expertiza nr. / Data	
<b>M3dves Studio</b>		S.C. M3dves Studio S.R.L. Urteni, str. Bisericii, nr.9, cam.2 Reg.Com.J35/1468/2011 C.I.F. 44061280 E-mail:novellacraciun@gmail.com		<b>Beneficiar:</b> CTC MOTOR TRANS S.R.L. <b>Amplasament:</b> Jud. Timis, Loc. Timisoara; C.F. nr. 455430 Timisoara; 455428 Timisoara	Proiect nr.:
Sef proiect	Arh. Filip Eugen	Semnatura	Scara: 1:2000	<b>Titlu proiect:</b> ELABORARE PUZ-ZONA MIXTA DE ALIMENTATIE PUBLICA, COMERT, SERVICII SI DEPOZITARE	Faza: S.O.
Proiectat	Arh. Craciun Novella		Data: SEPTEMBRIE 2023	<b>Titlu plansa:</b> STUDIUL CVARTAL	Plansa nr: U02
Desenat	Arh. Craciun Novella				