
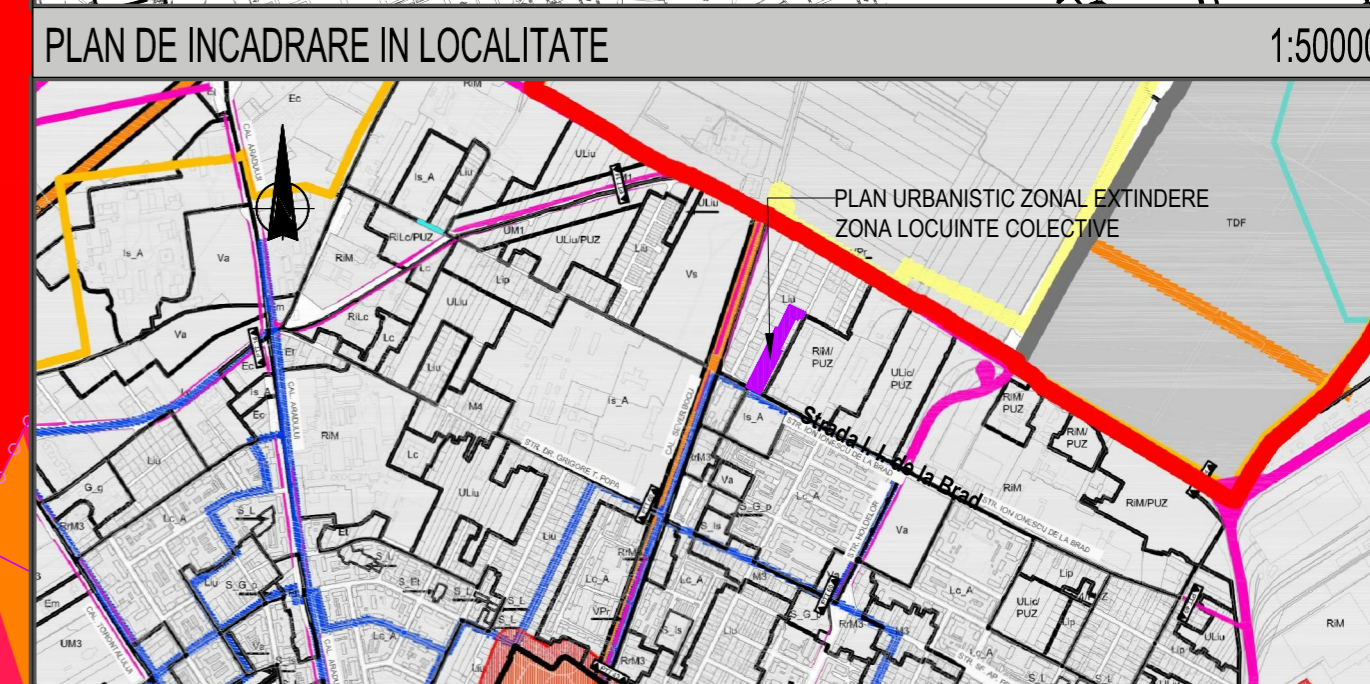
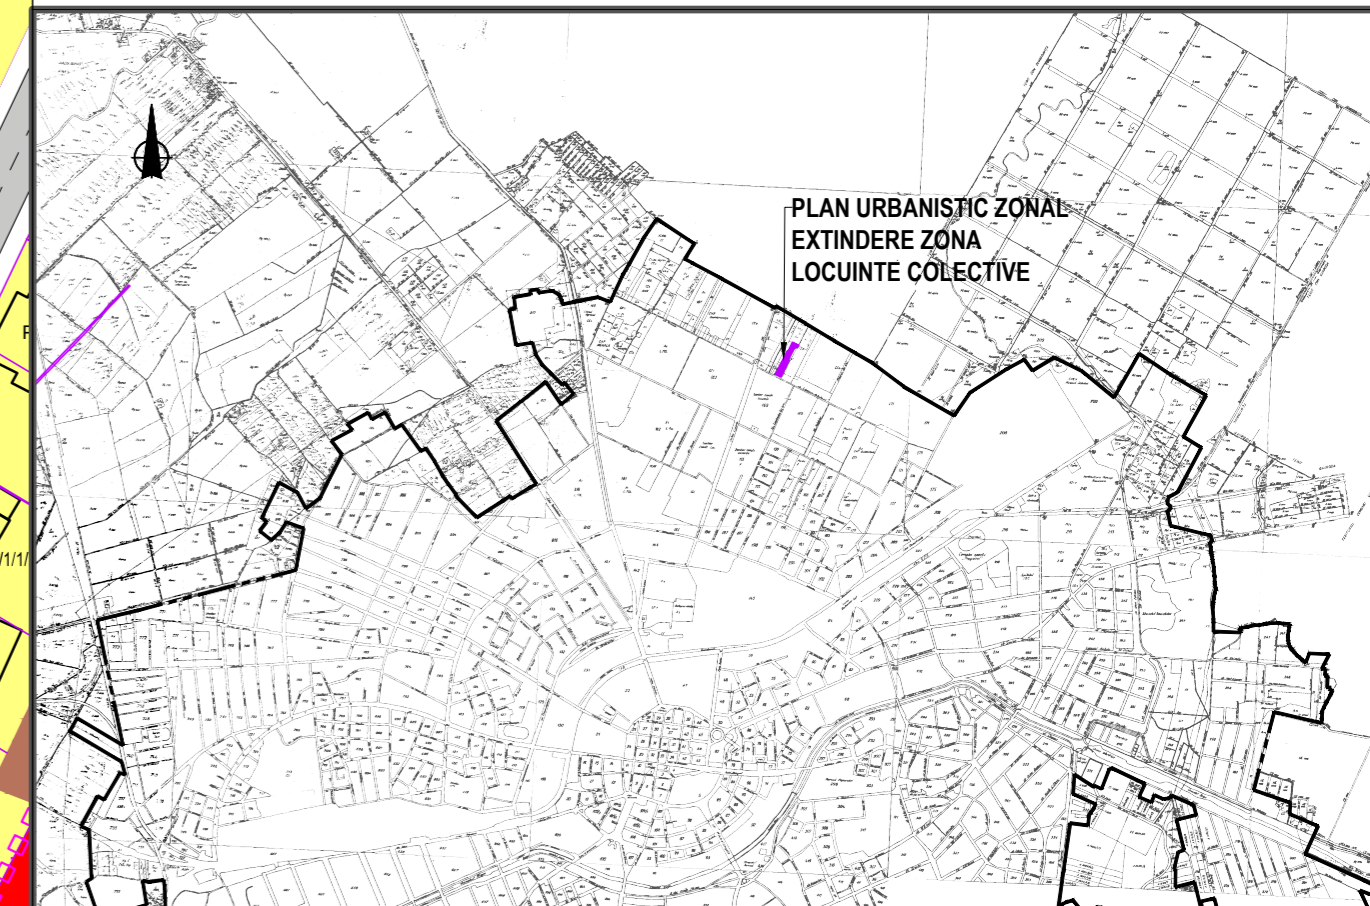


P. U. Z.

EXTINDERE ZONA LOCUINTE COLECTIVE SI SERVICII

SITUATIA EXISTENTA

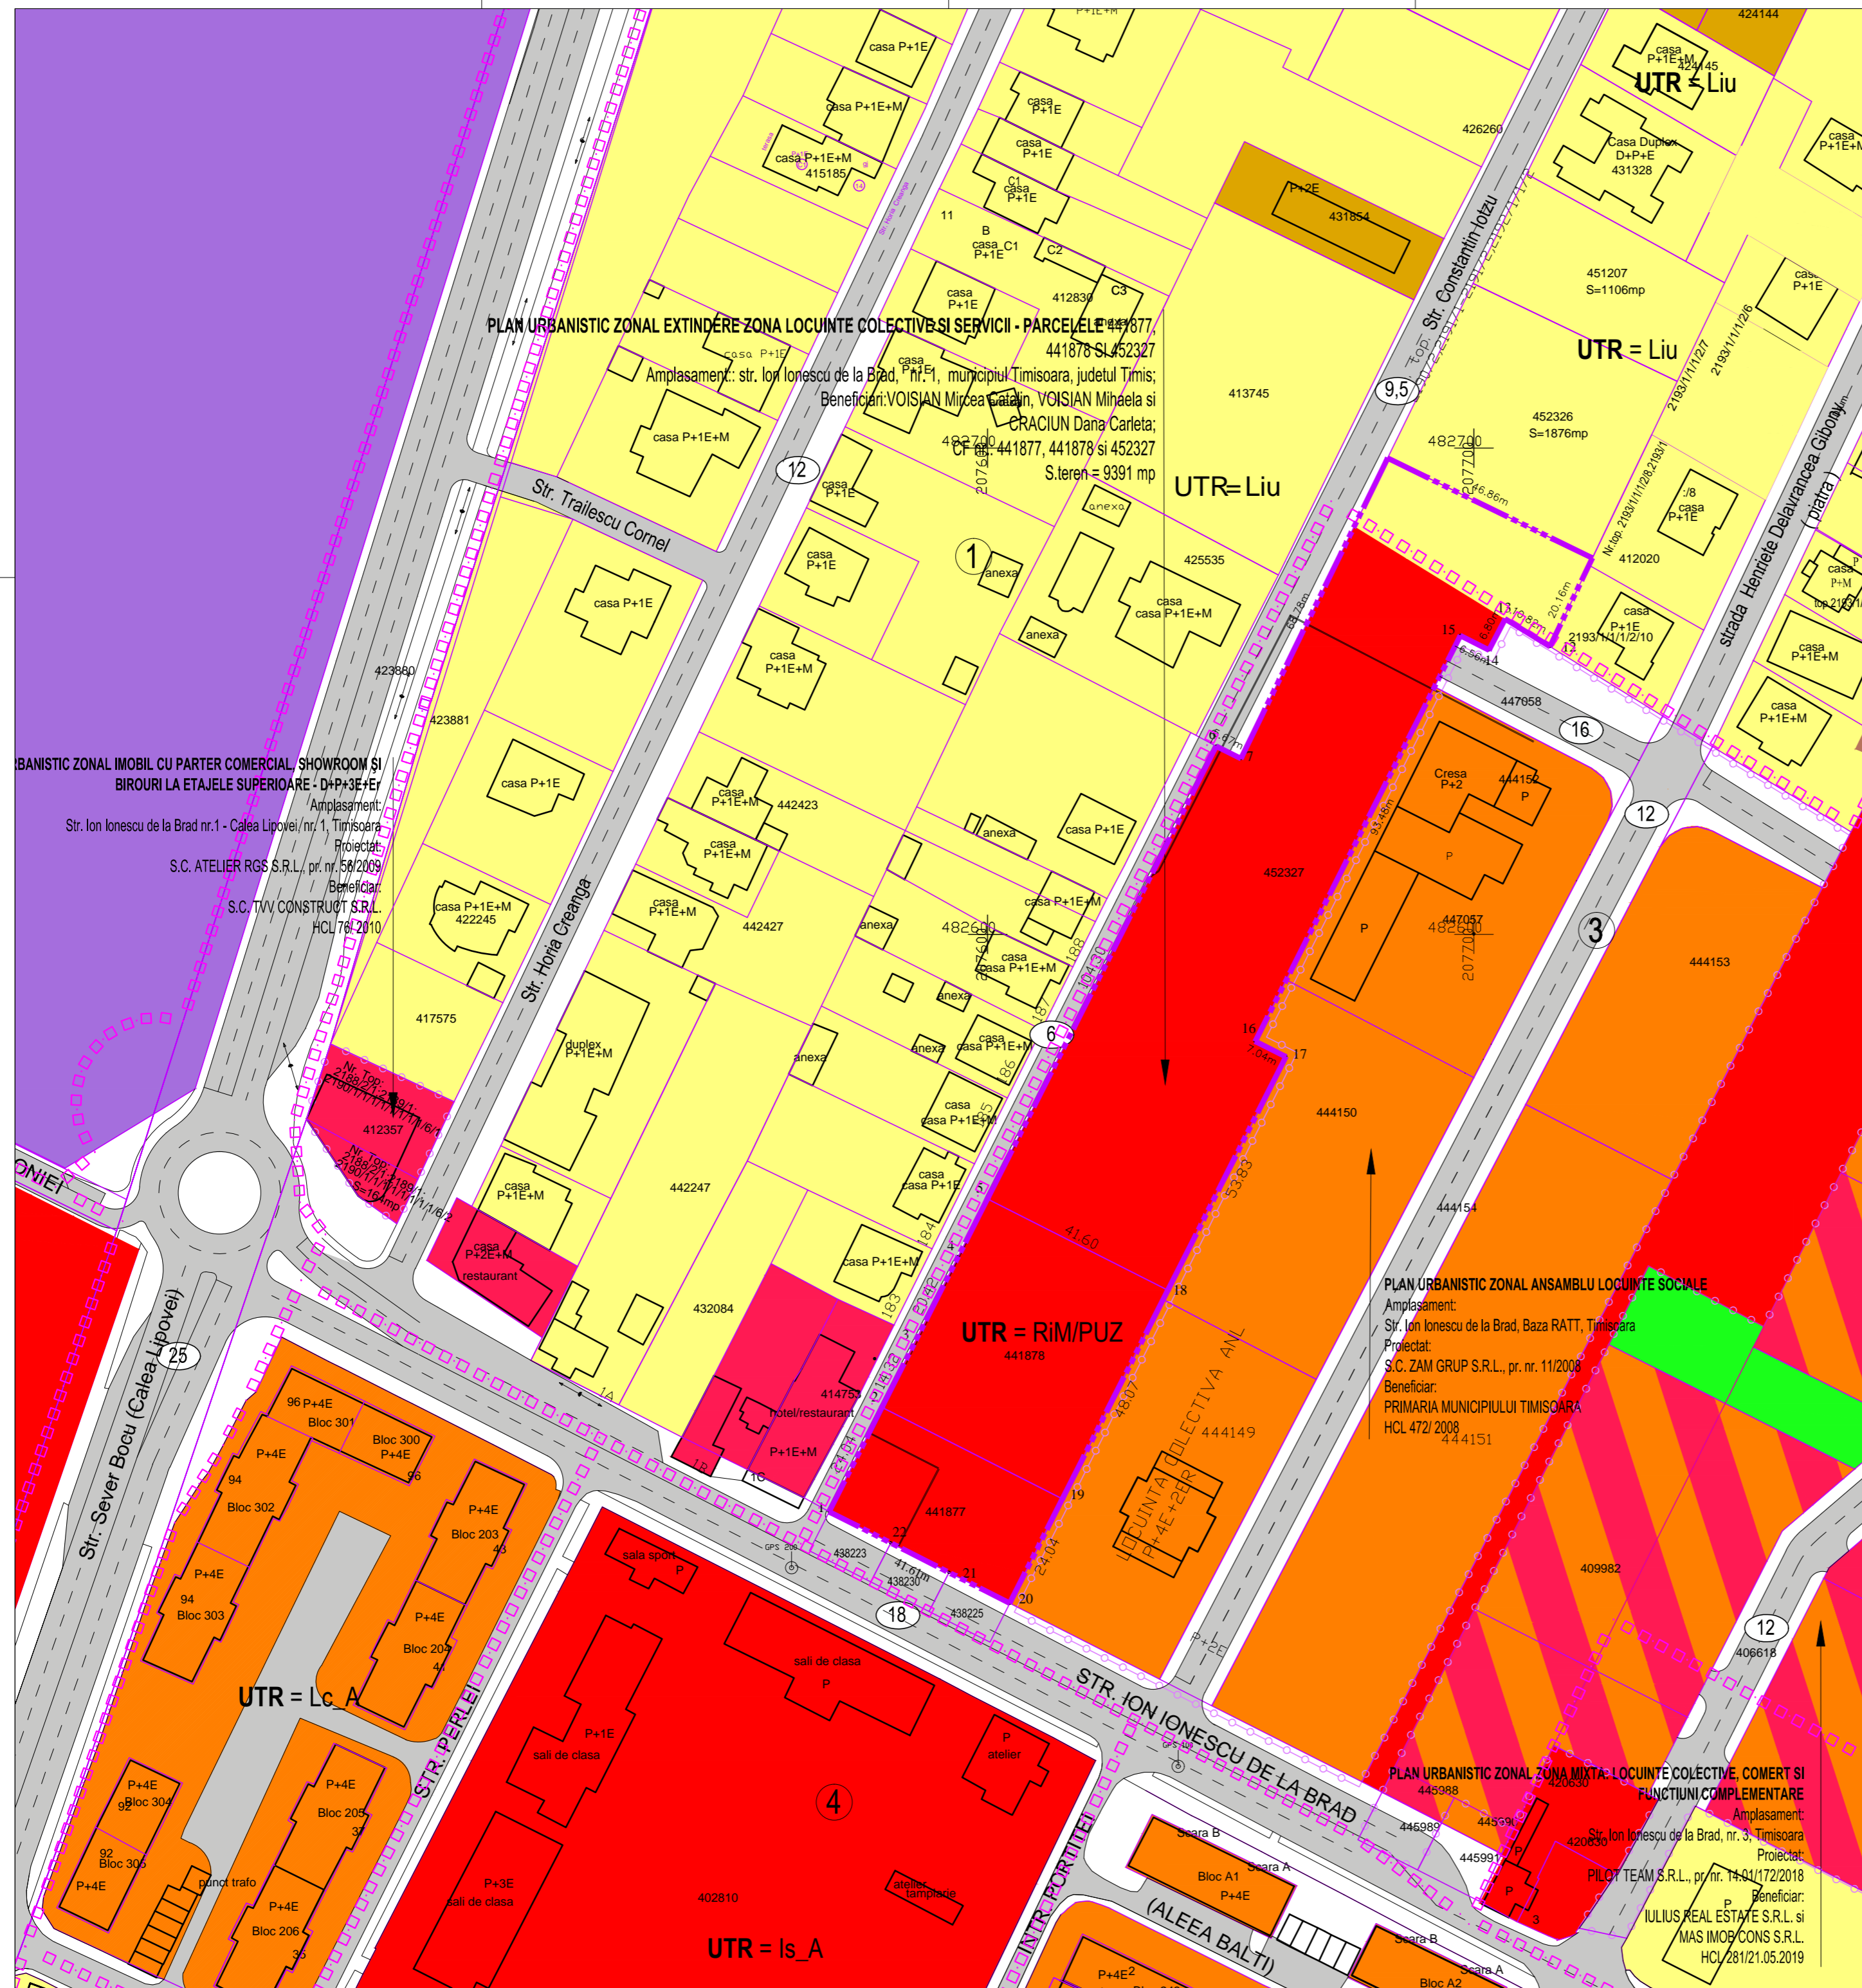

LEGENDA

- Limita teritoriului administrativ al localitatii
- Limita de proprietate suprafata teren ce face obiectul PUZ
- Limita de proprietate parcele existente
- Limita UTR
- Constructii existente
- ① Zone de vecinatate
- Zona de locuinte cu functiuni complementare
- Zona de locuinte colective P+4E
- Zona de locuinte colective P+2E
- Zona institutii publice si servicii
- Zona dotari si servicii
- Zona mixta locuinte colective cu servicii la parter
- Zona unitati industriale
- Zona complex sportiv
- Zona circulatie rutiera si constructii aferente
- Drum (carosabil) existent

Proiectant general:	SIREGON	Beneficiar:	VOISIAN Mircea Catalin, VOISIAN Adela Mihaela si CRACIUN Dana Carleta	Proiect Nr.:	15.008
SIREGON GRUP S.R.L., cod fiscal: RO 7162260, B-dul B. P. Hasdeu Nr. 21, Timisoara Tel: +4 0256 493670, Tel +4 0722 778955, e-mail: proiectare@siregon.ro, www.siregon.ro		Denumire proiect:	PLAN URBANISTIC ZONAL EXTINDERE ZONA LOCUINTE COLECTIVE SI SERVICII, PARCELELE 441877, 441878 SI 452327 Localitatea Timisoara, Str. I.I. de la Brad nr. 1, judetul Timis	Faza:	Avize
Specificatie:	Nume:	Semnatura:		Scara:	1:1000
Sef proiect:	arh. HENT Sorin			Data:	August 2023
Proiectat:	arh. HENT Sorin			Denumire plansa:	SITUATIA EXISTENTA
Proiectat:	arh. ENESCU Manuela				Nr. plansa: U03