

P.U.Z. Locuințe colective și servicii

strada Venus nr. 9 și nr. 11, CF nr. 455810, CF nr. 454172 Timișoara


LEGENDĂ

DELIMITĂRI ȘI SIMBOLURI

- Limite imobile conform ridicării topografice
- - - - - Limită de proprietate a terenurilor ce fac obiectul P.U.Z.
- 16 Profil de drum existent/propus

ZONIFICARE EXISTENT

- Zonă locuințe și funcțiuni complementare conform PUZ
Calea Urseni-Buziașului aprobat prin HCL 50/1999
- Zonă locuințe individuale
- Zonă locuințe colective
- Zonă servicii
- Zonă clădiri industriale/depozitare
- Zonă căi de comunicație rutieră și construcții aferente
- Zonă verde
- Clădiri locuințe individuale
- Clădiri locuințe colective
- Clădiri industriale/depozitare

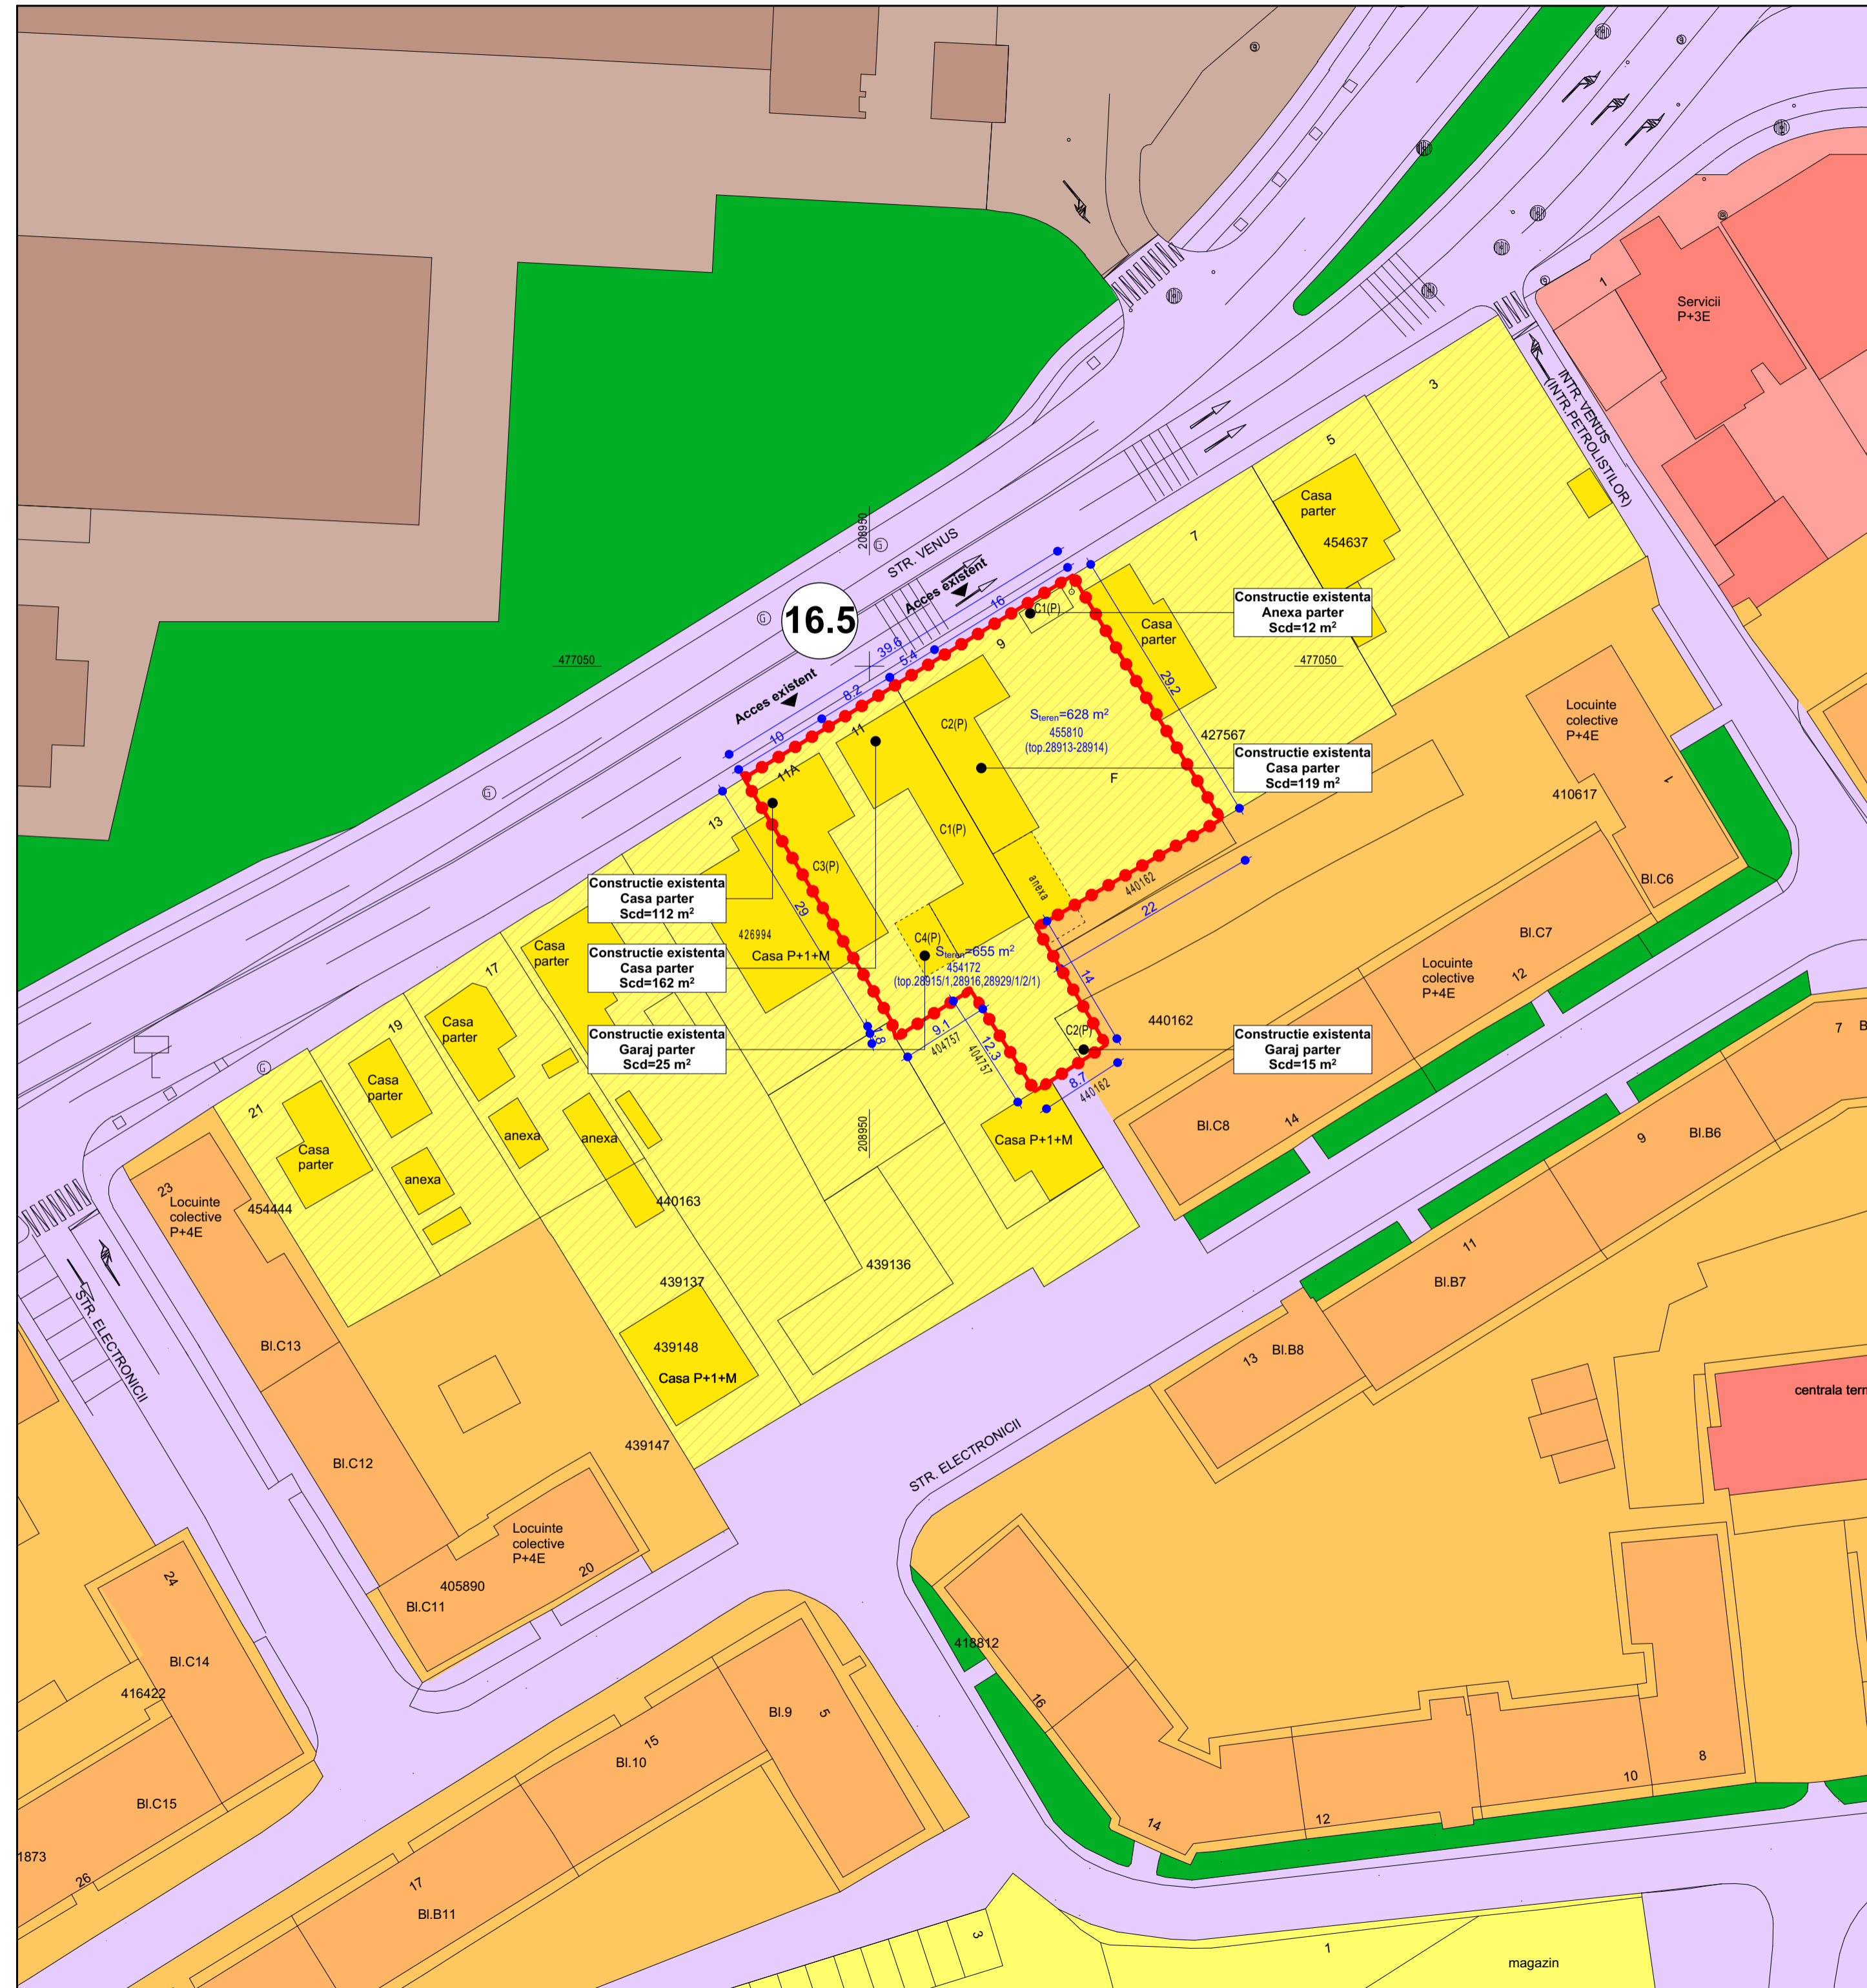

Specialist R.U.R.	arh. Răzvan Negrișanu		Cerința	Referat / Expertiza Nr. / Data	
Verificator/expert	Nume	Semnătura			
	S.C. RD SIGN ARCHITECTURE STUDIO S.R.L. Timișoara, Str. Vulturilor nr. 14 Reg. Com. J35/2845/2023 C.U.I. 48545320 Tel. 40072279773 E-mail: rdsignstudio@gmail.com			Beneficiar: Zaro Mircea și Zaro Mihaela Adina, Rosu Gheorghe, CONSRED CONSTRUCT SRL Amplasament: strada Venus nr. 9 și nr. 11, CF nr. 455810, CF nr. 454172 Timișoara	Proiect nr.: 3/CSVI/2023
Șef proiect	arh. Răzvan Negrișanu		Scara: 1:500	Denumire: P.U.Z. Locuințe colective și servicii	Faza: P.U.Z.
Proiectat	arh. Răzvan Negrișanu		Data:	Titlu planșă: Plan situatie existenta	Planșa nr.: U03
Desenat	arh. Laura Stanciu		Septembrie 2023		420x580