

P.U.Z. Locuințe colective și servicii

strada Venus nr. 9 și nr. 11, CF nr. 455810, CF nr. 454172 Timișoara



LEGENDĂ

DELIMITĂRI ȘI SIMBOLURI

- Limite imobile conform ridicării topografice
- Limită de proprietate a terenului ce face obiectul P.U.Z.
- Limite parcele propuse
- Acces auto și pietonal existent/ propus/ posibil dezvoltat în viitor
- Profil de drum existent/propus

DESTINAȚIE

- Spații verzi amenajate
- Servicii propuse
- Locuințe colective propuse
- Platforme pentru depozitarea deșeurilor menajere
- Locuri de joacă pentru copii
- Circulație auto în interiorul parcelei
- Zona de implantare a clădirilor max (1-2)S+P+6E+Er
- Zonificare posibilă pe parcelele exterioare PUZ (Locuințe colective și servicii)
- Spații verzi posibile dezvoltate în viitor
- Zona de implantare a subsolului propus

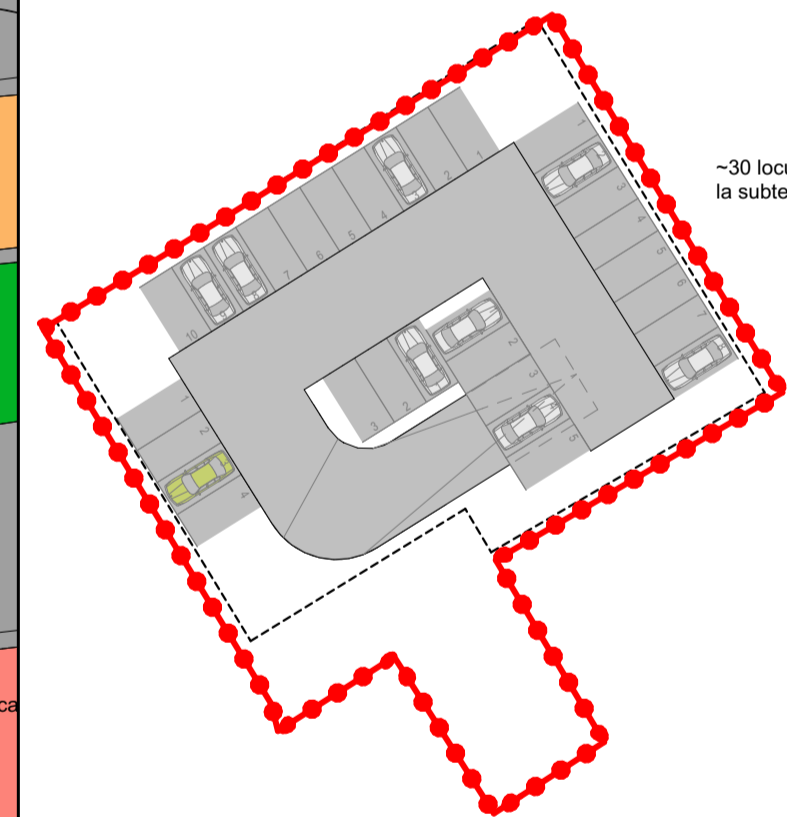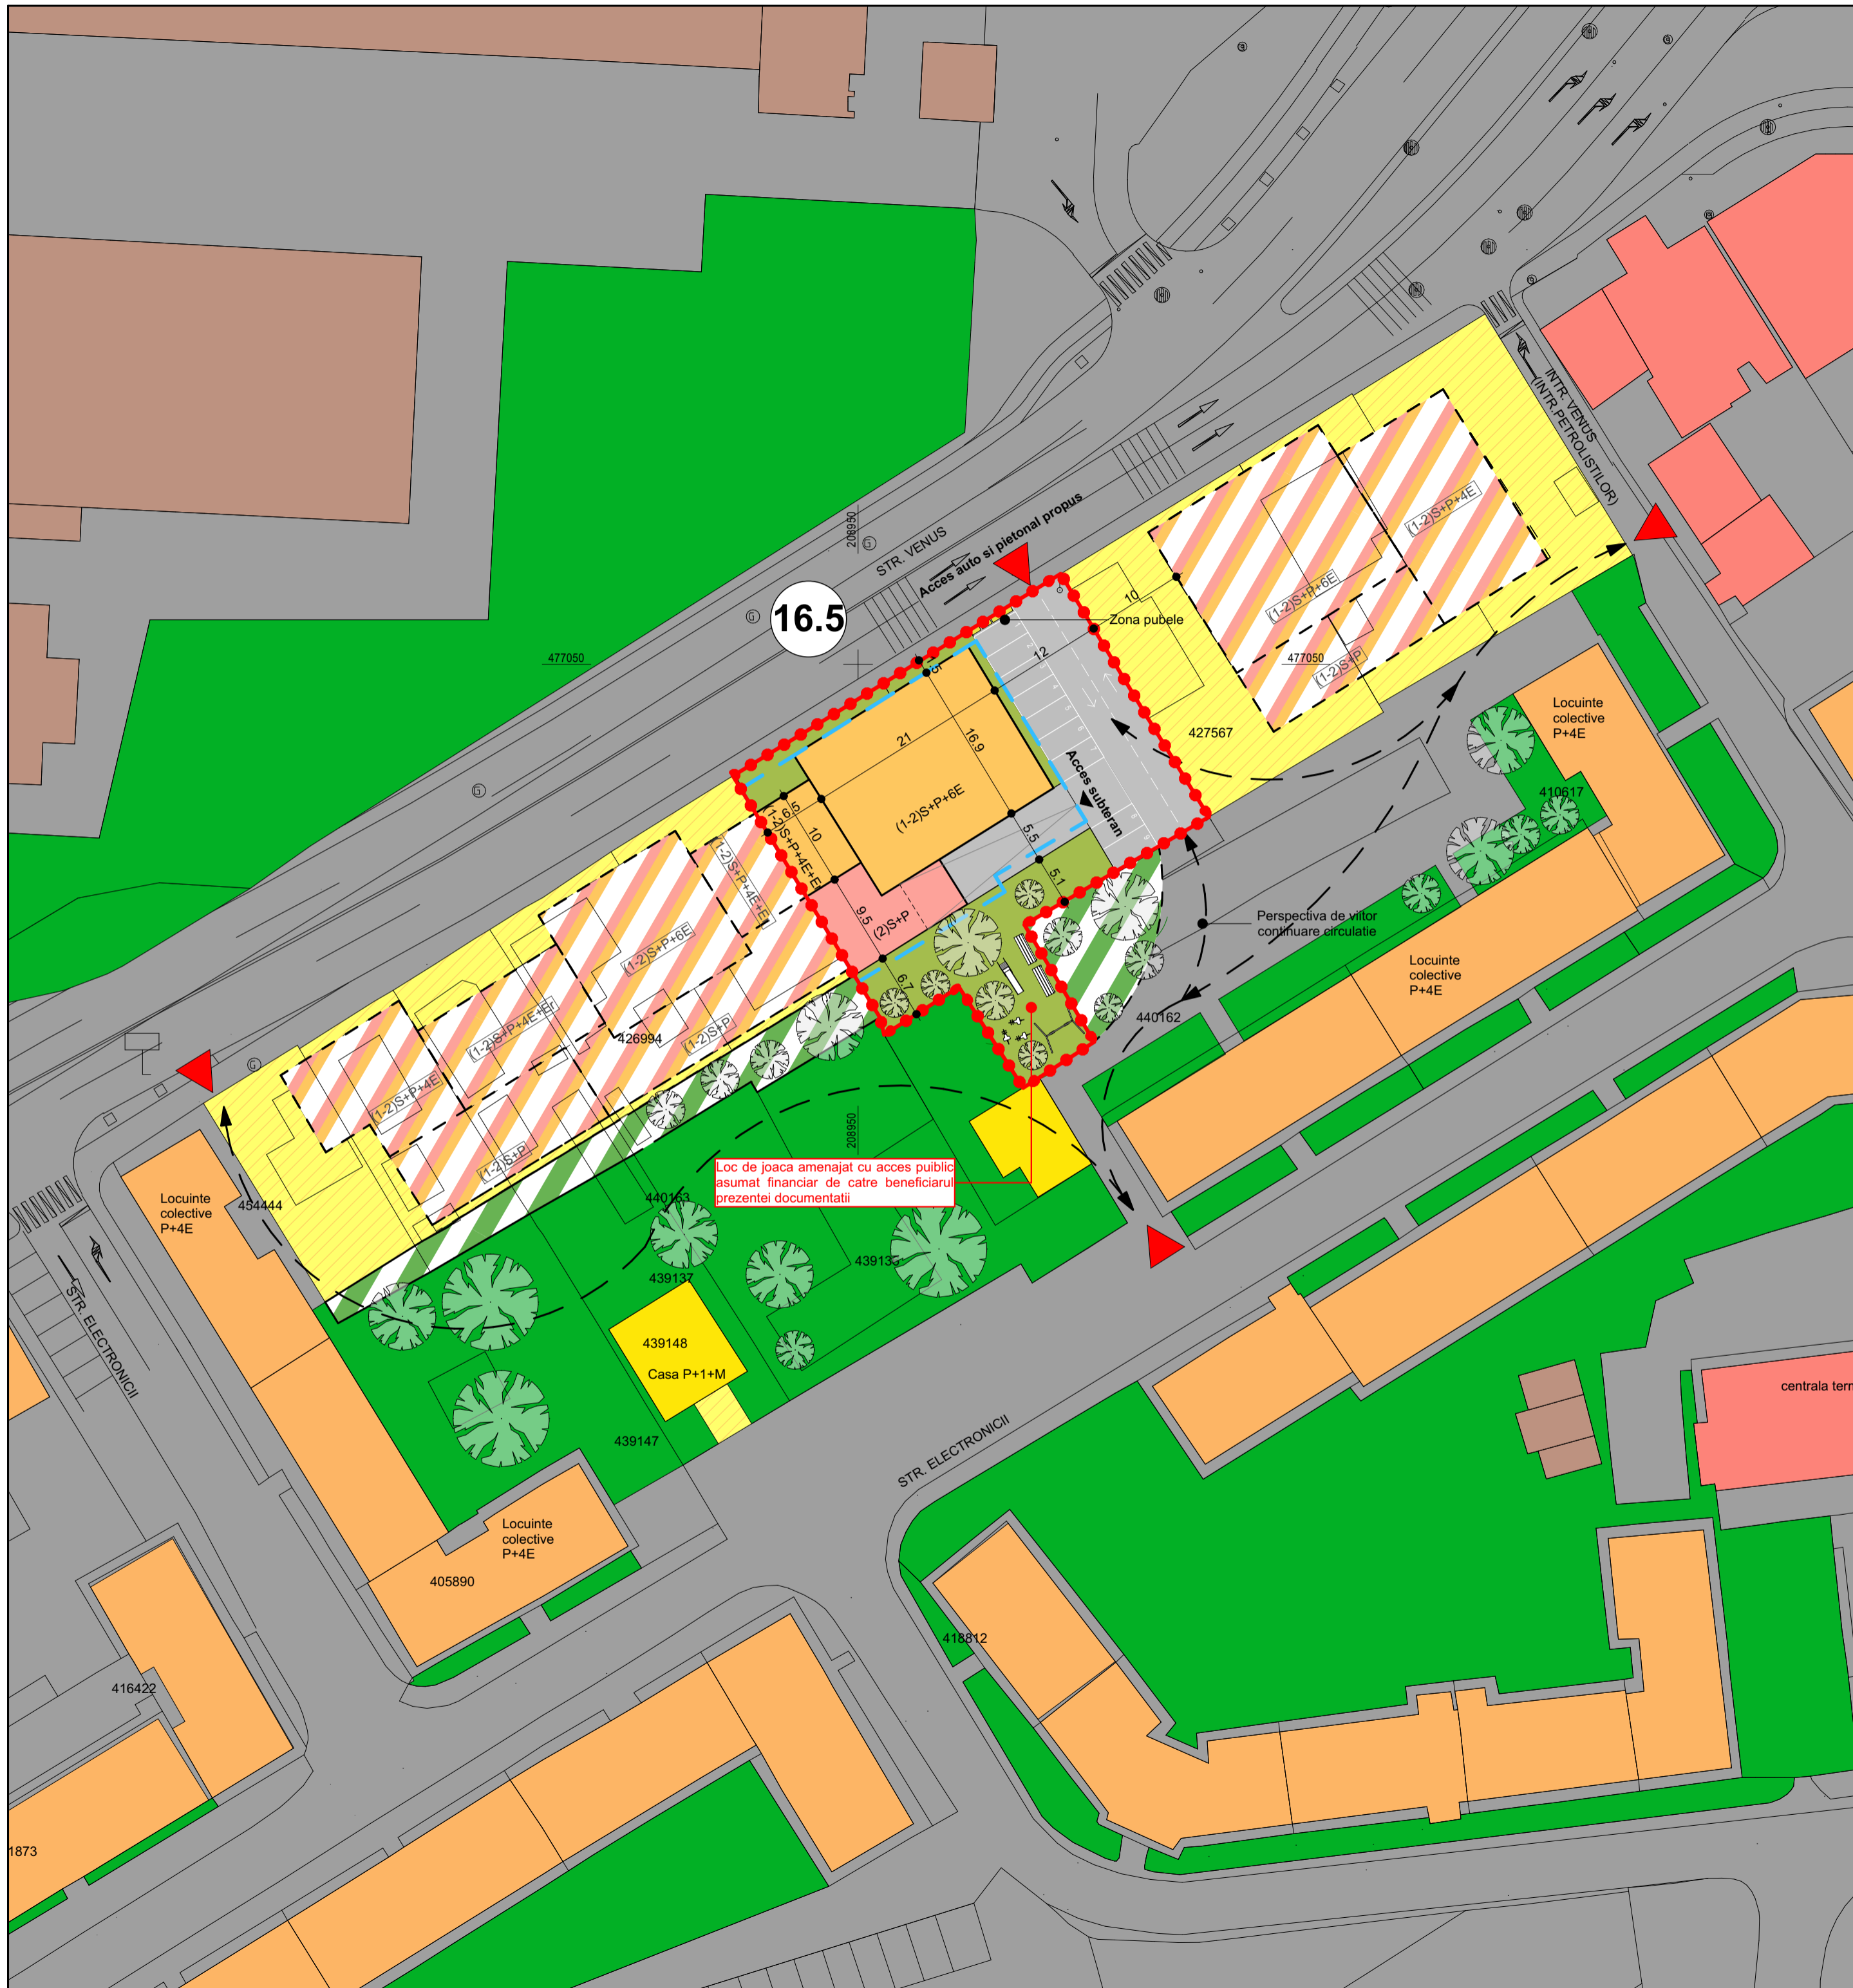

~30 locuri de parcare la subteran/nivel

Plan subsol (1-2S) sc. 1:500



Specialist R.U.R. arh. Răzvan Negrișanu					
Verificator/expert	Nume	Semnătura	Cerința	Referat / Expertiza Nr. / Data	
	S.C. RD SIGN ARCHITECTURE STUDIO S.R.L. Timișoara, Str. Vulturilor nr. 14 Reg. Com. J35/2845/2023 C.U.I. 48545320 Tel. 40072279773 E-mail: rdsignstudio@gmail.com			Beneficiar: Zaro Mircea și Zaro Mihaela Adina, Rosu Gheorghe, CONSRED CONSTRUCT SRL Amplasament: strada Venus nr. 9 și nr. 11, CF nr. 455810, CF nr. 454172 Timișoara	Proiect nr.: 3/CSVI/2023
Șef proiect	arh. Răzvan Negrișanu		Scara: 1:500	Denumire: P.U.Z. Locuințe colective și servicii	Faza: P.U.Z.
Proiectat	arh. Răzvan Negrișanu		Data:	Titlu planșă: Plan mobilare	Planșa nr.: U06
Desenat	arh. Laura Stanciu		Septembrie 2023		420x580