PRIMĂRIA MUNICIPIULUI TIMIȘOARA ©
Biroul Bază de Date Urbană
Extras din planul de bază al municipiului
ca referință pentru lucrări în continuare
scara 1:500
Data 22.01.2023 Oana
STR. ARTHUR RUBINSTEIN
STR. AUREL POP
STR. VLAD BĂNĂȚEANU
Ds
Ag
Cc
A
C1
C2
C3
P+1E
Terasa
16
17
19
21
23
48
46
1
2
3
8
10
12
9
14
11
16
13
18
15
21A
1A

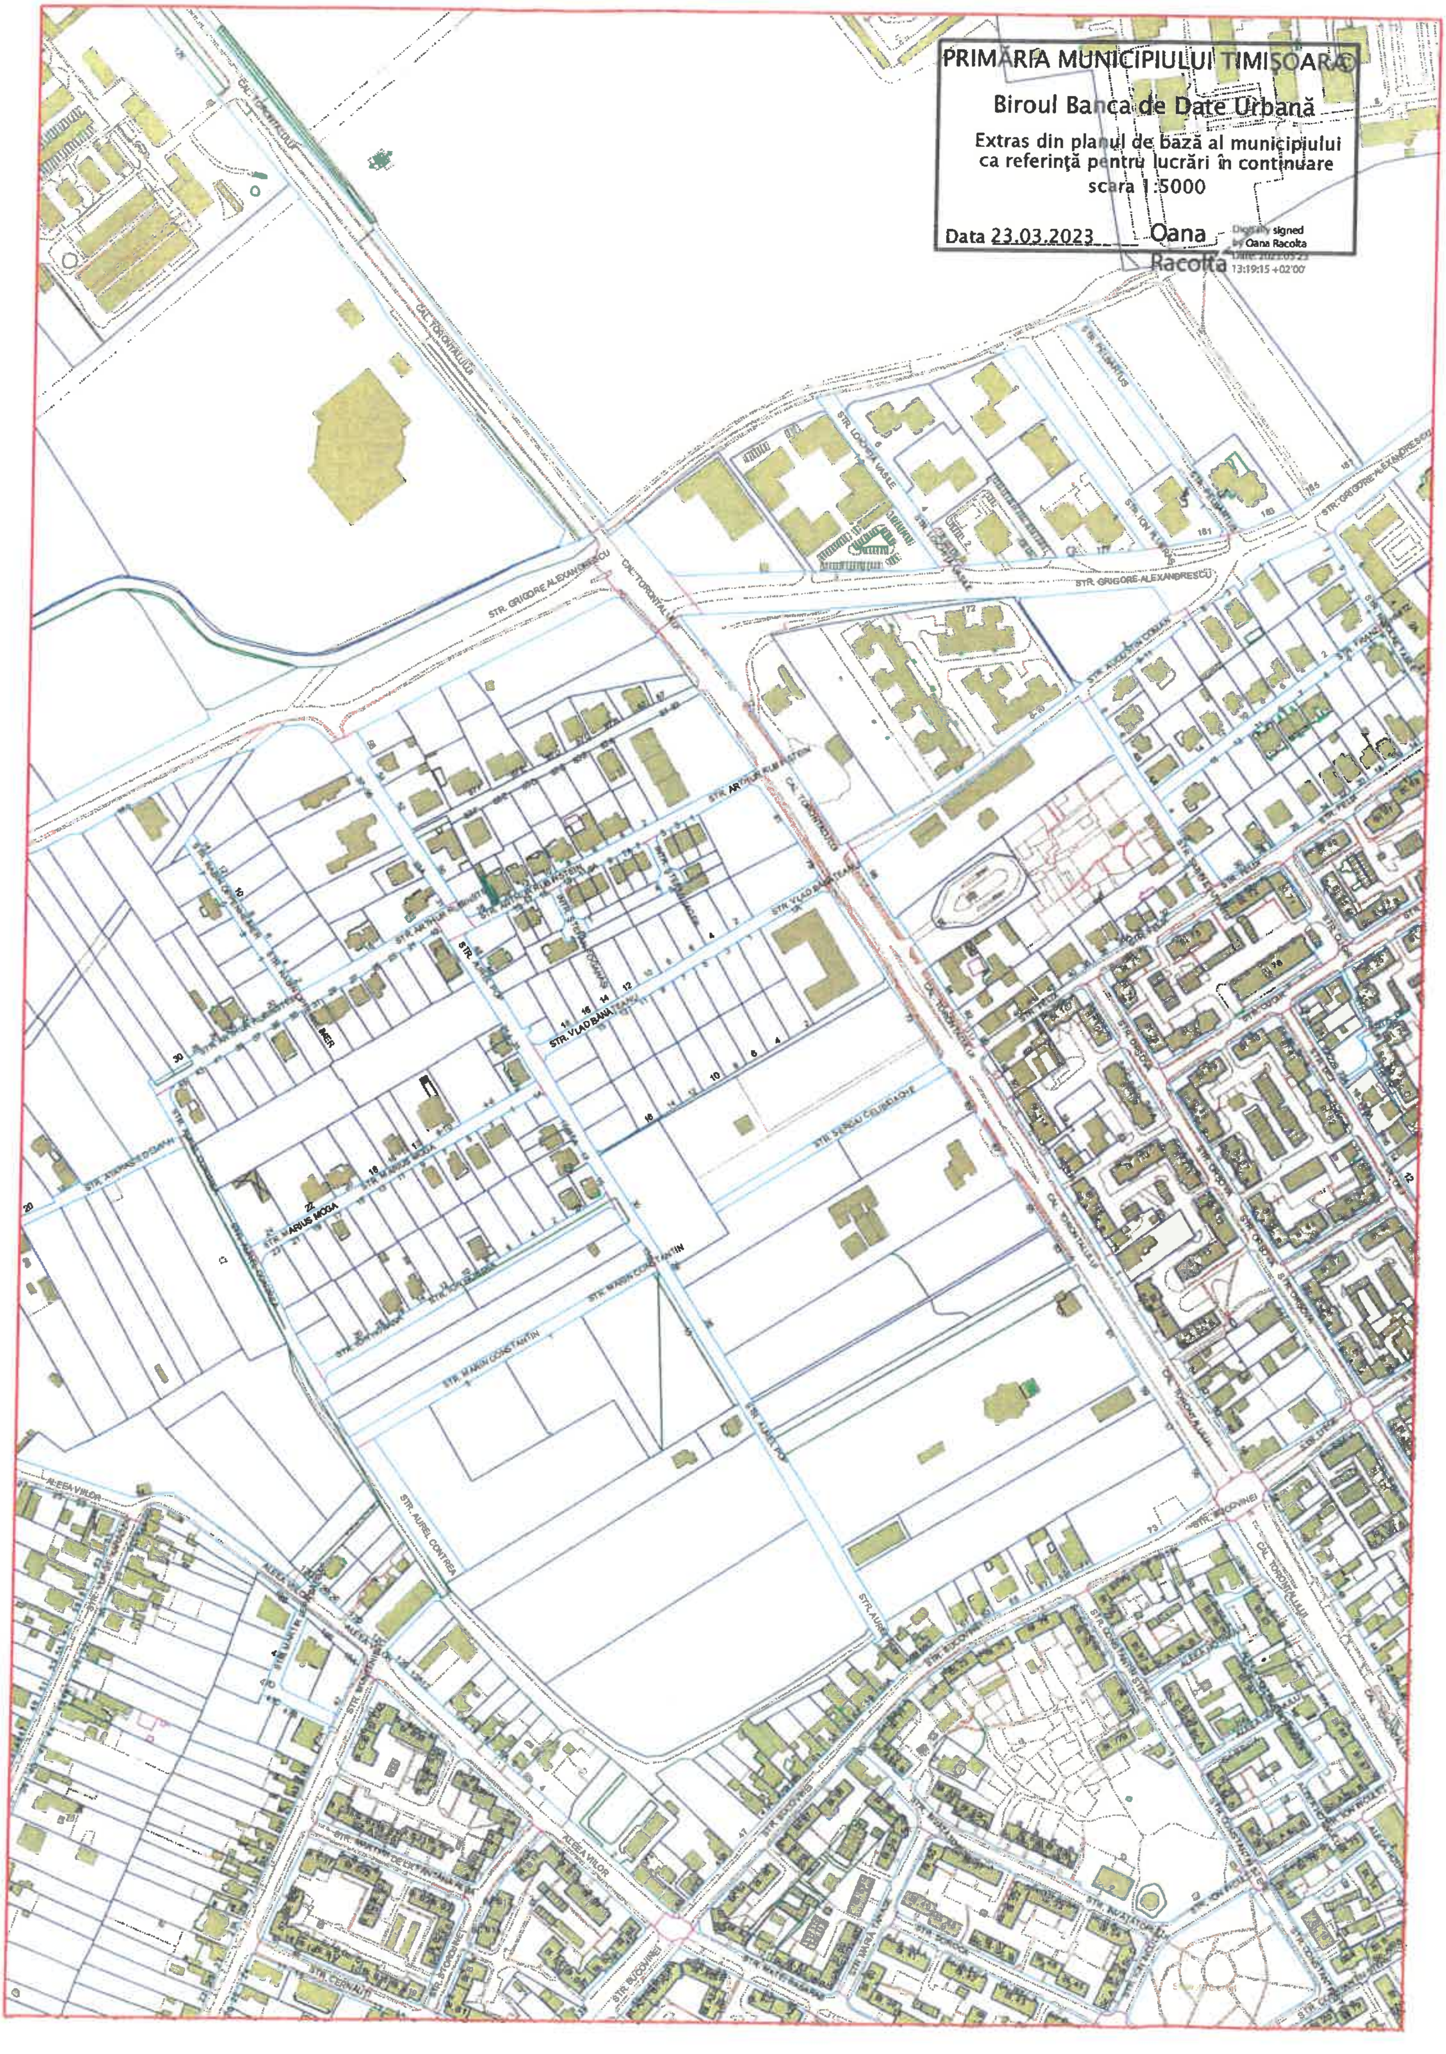
PRIMĂRIA MUNICIPIULUI TIMIȘOARA©
Biroul Banca de Date Urbană
Extras din planul de bază al municipiului
ca referință pentru lucrări în continuare
scara 1:5000
Data 23.03.2023
Oana Racolta
Digitally signed by Oana Racolta
13:19:15 +02'00'
CAL. TORONTALULUI
STR. GRIGORE ALEXANDRESCU
STR. VLAD BĂNĂȚEANU
STR. MARIUS MOGA
STR. MARIN CONSTANTIN
STR. AUREL CONTREA
ALEEA VIILOR
STR. BUCOVINEI